



20

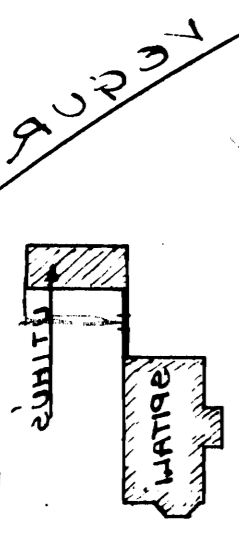




1:1000

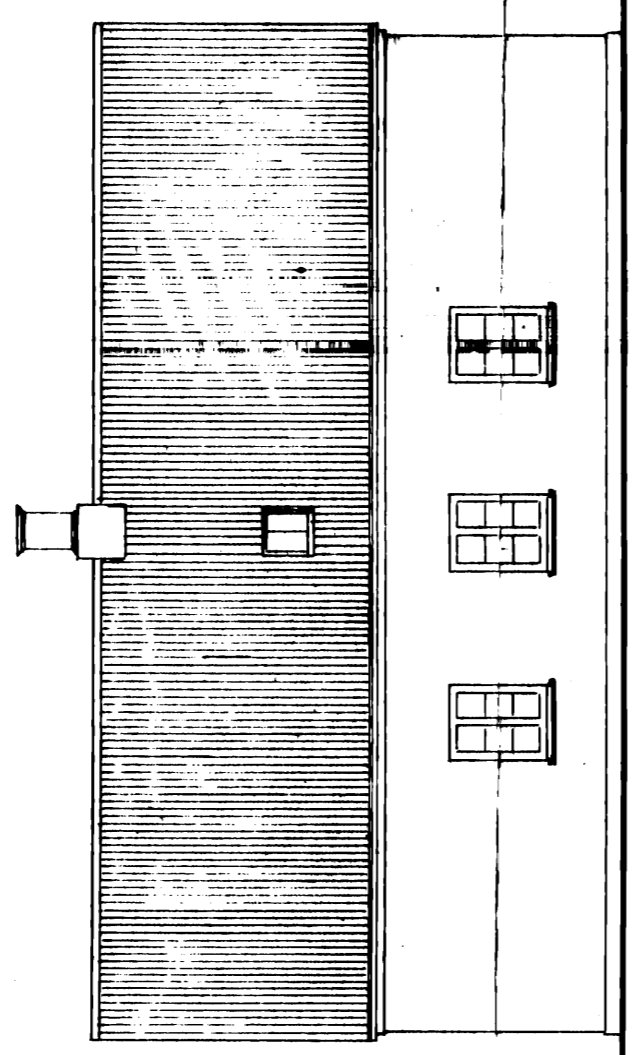



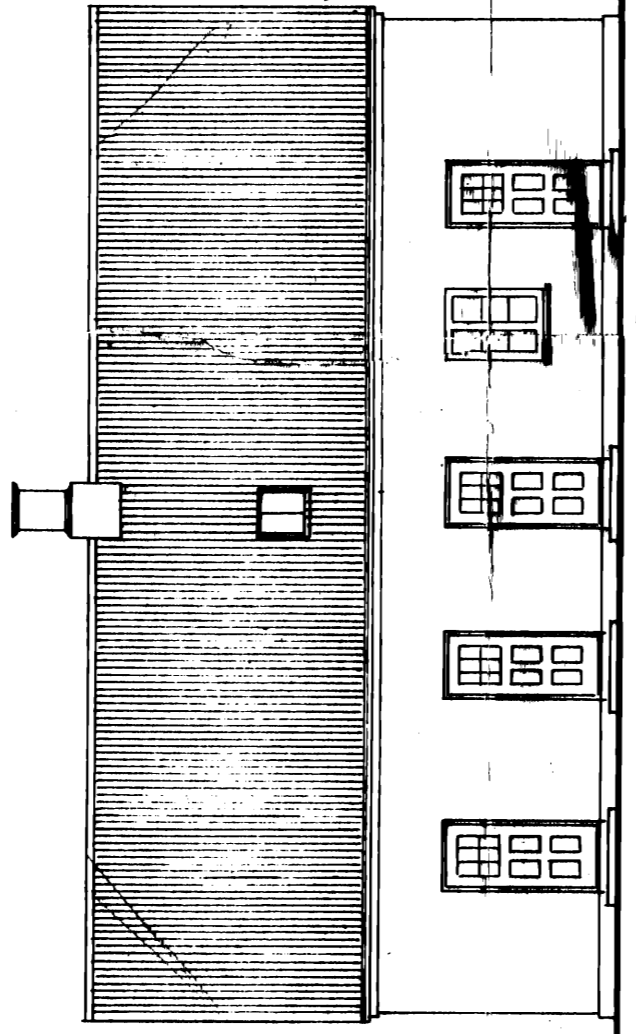



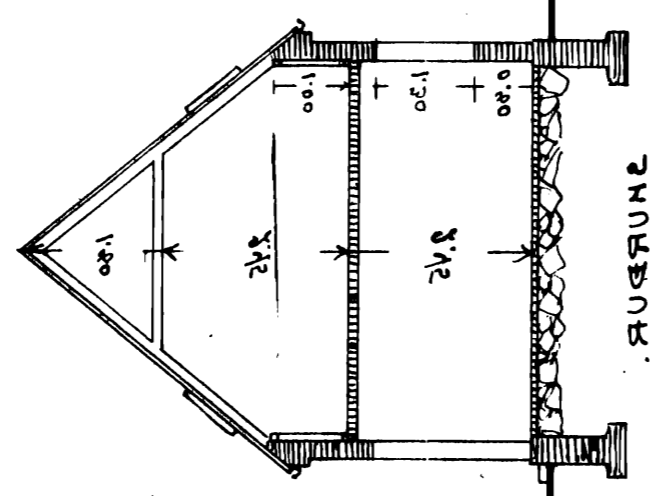



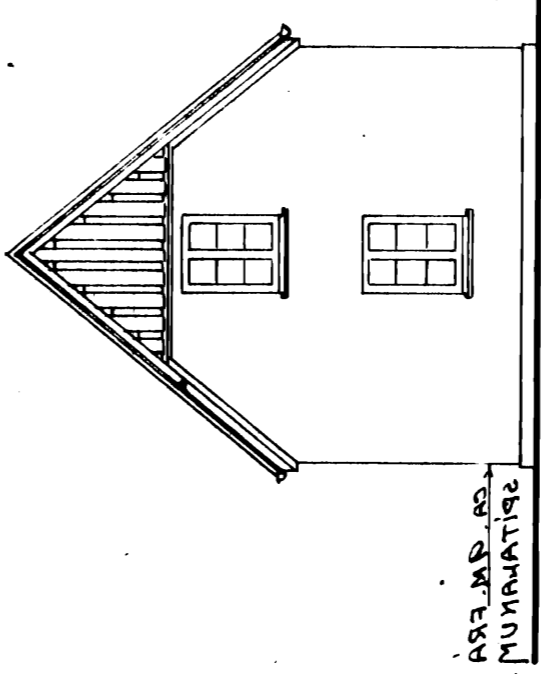



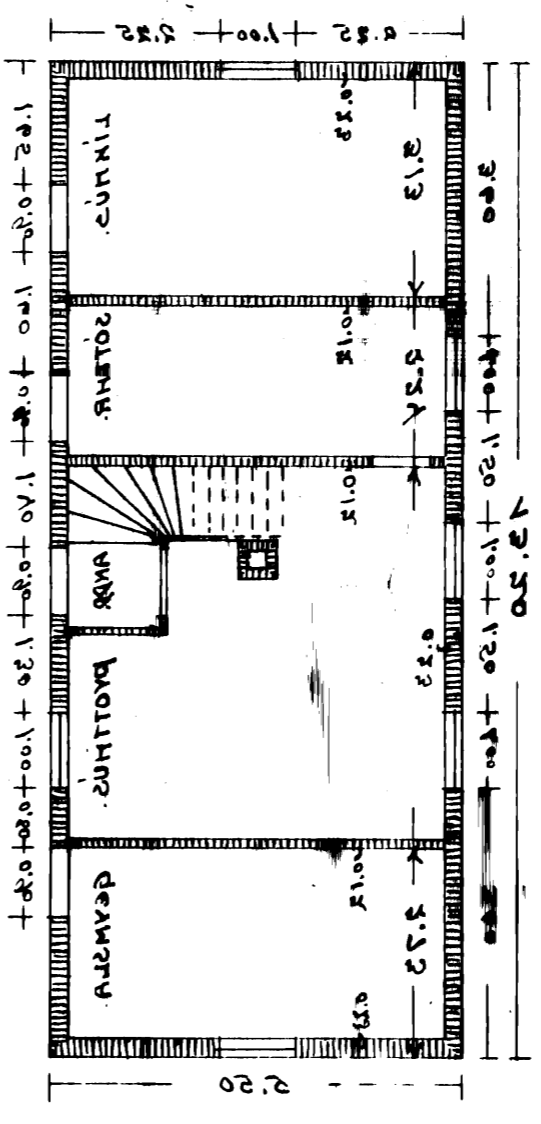


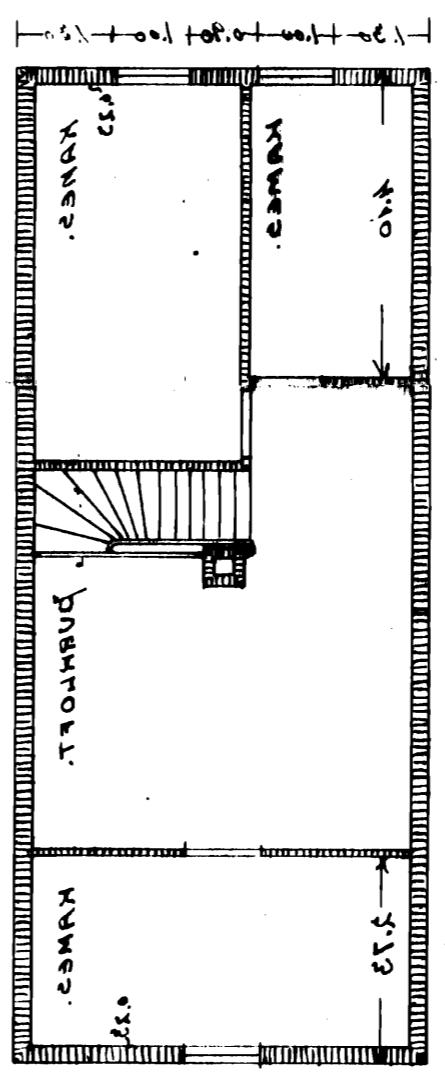


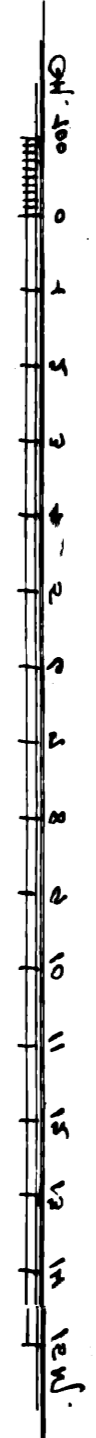


