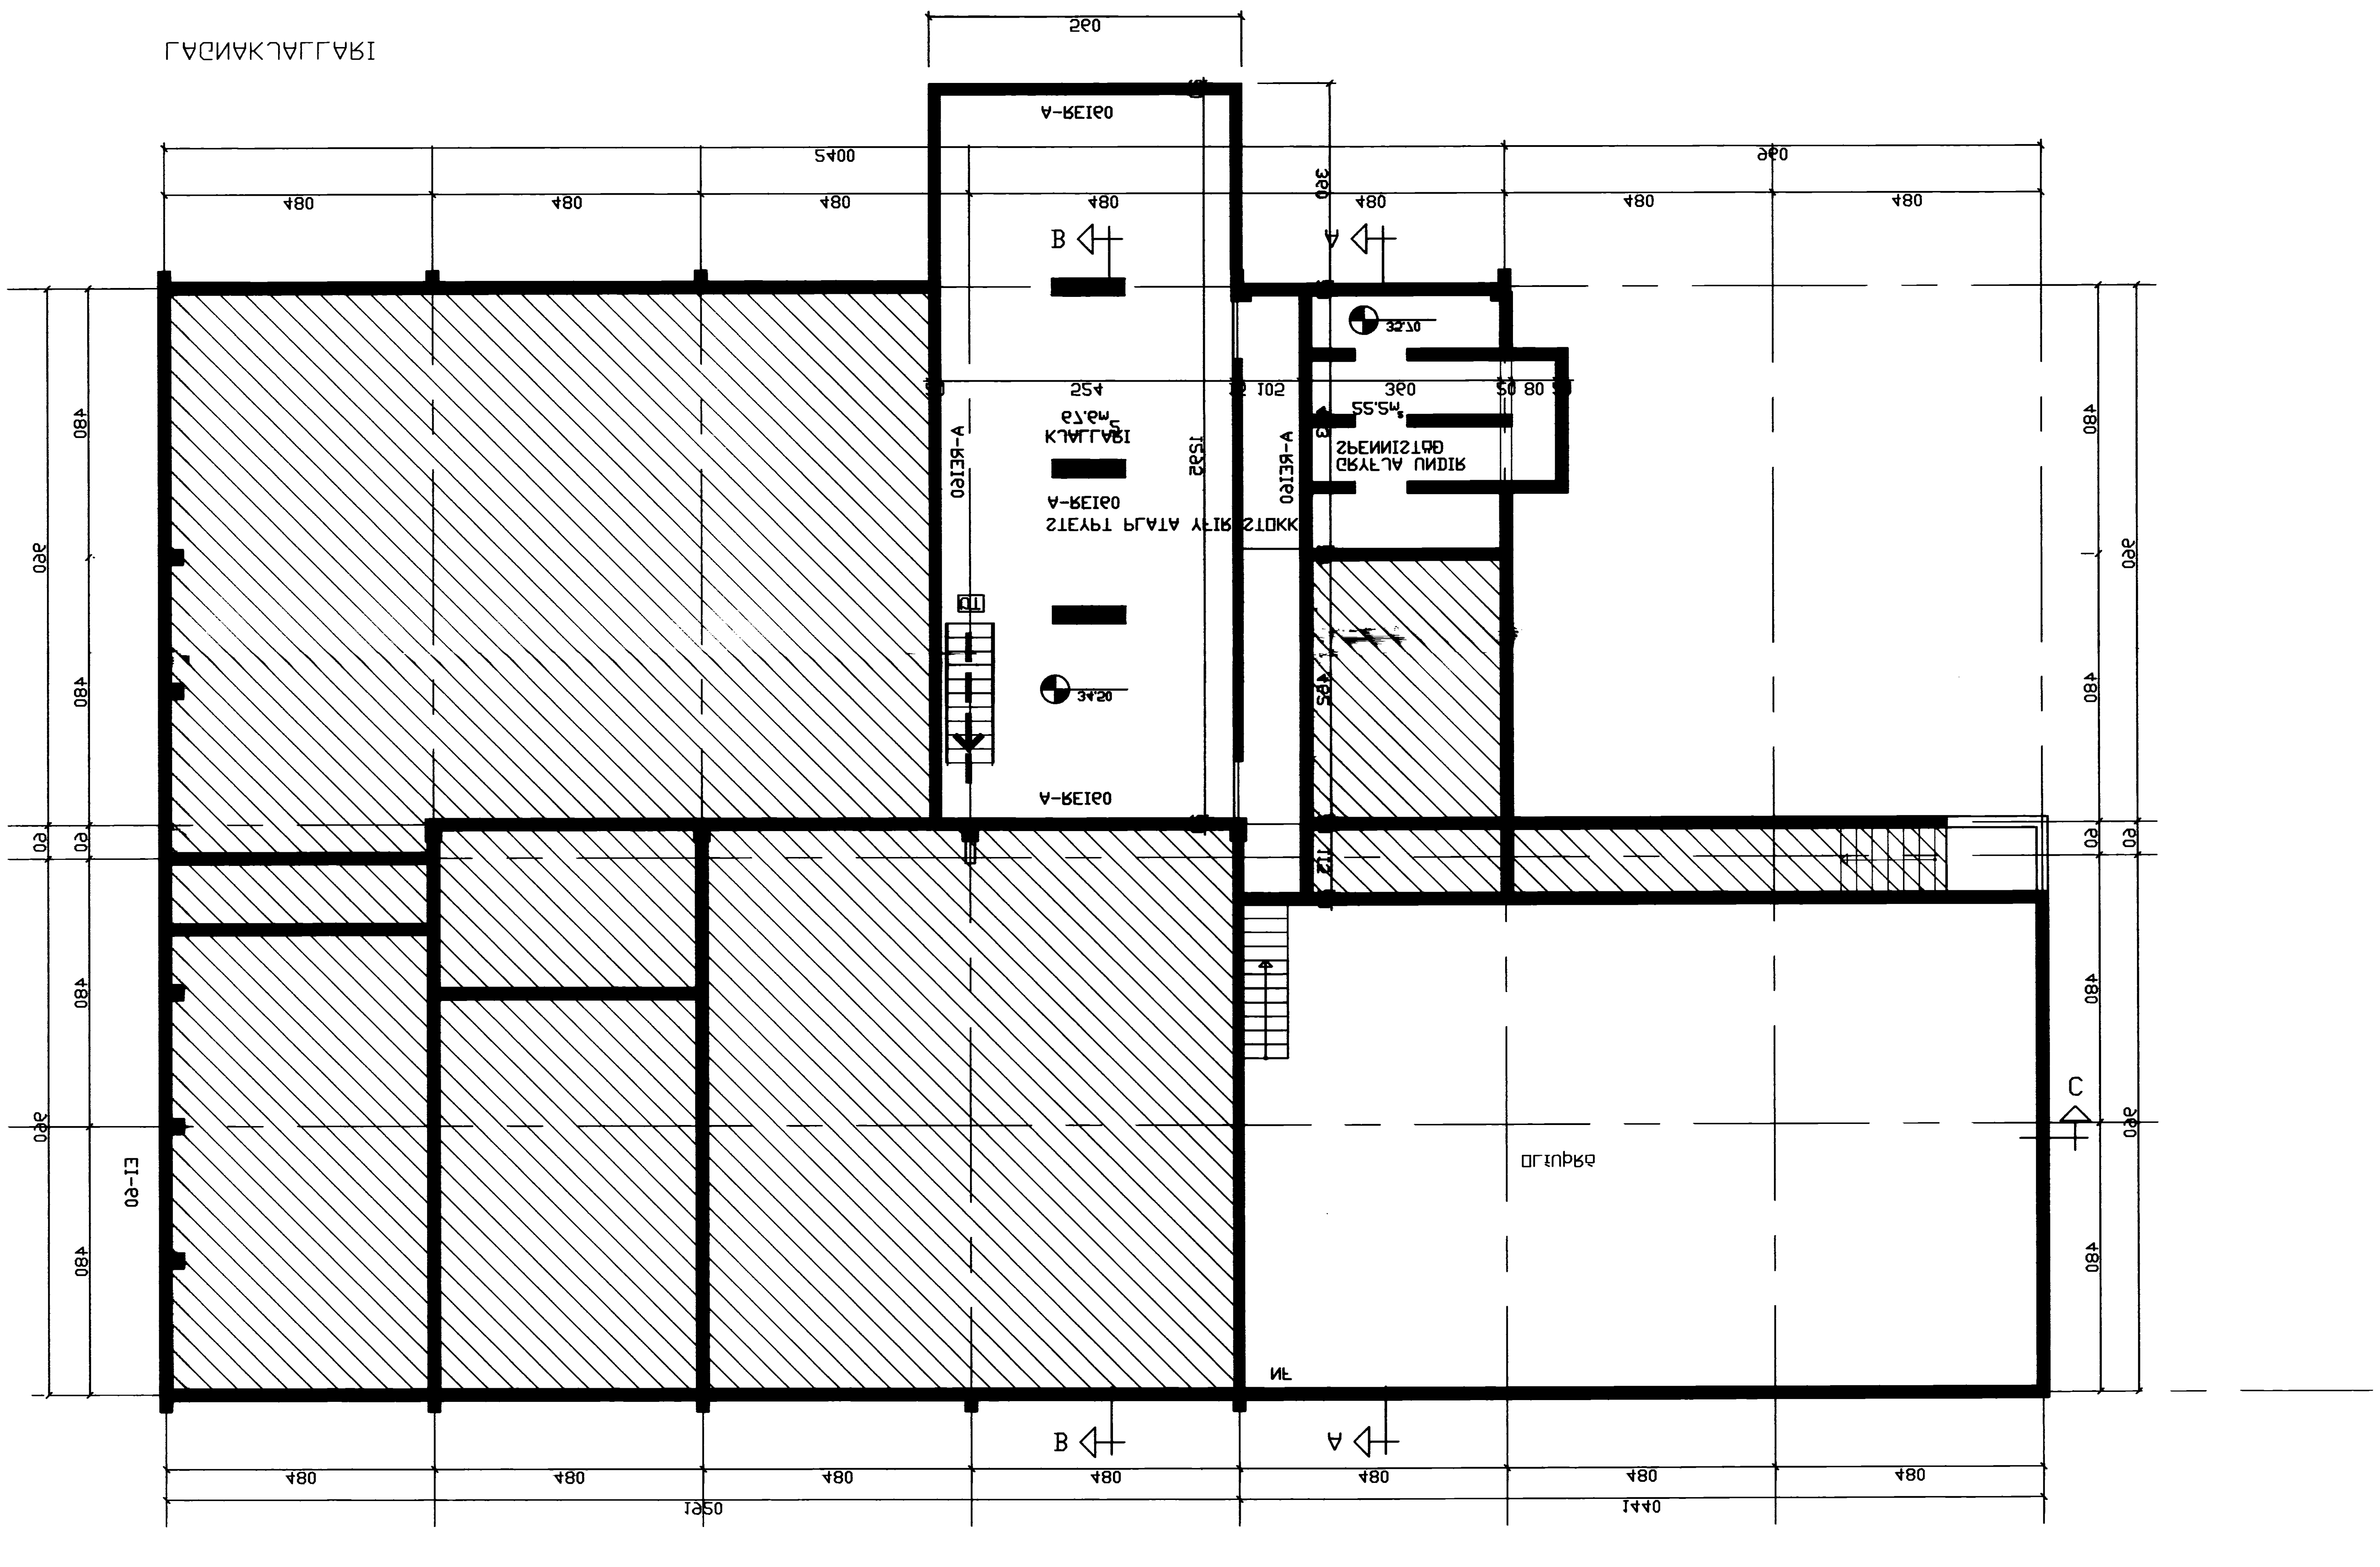

Brunamálastofnun
YFIRFARIÐ
21 JÚLÍ 2005
Sbr. bréf
Steinar Harðarson

SKÝRINGAR

NR	DAGS	BREYTING
A	05.05.05	NÝ TEIKN.101
B	09.06.05	REI60 VEGGUR OG PLATA Á STOKK
C		
D		
E		
F		
G		
H		

Teiknistofa PZ ehf
Ráðgjafarverkfræðiþjónusta
FRV
Kirkjuvegi 23 900 Vestmannaeyjum Sími 481-2711 Fax-481-3076
Heimasíða http//www.teiknistofa.is Netfang pz@teiknistofa.is

Verkheiti
HITAVEITA SUÐURNESJA
DÆLUSTÖÐ Í LÆNGULA

Verkefni
GRUNNMYND KJALLARI

Samþykkt			
Yfirfarið: PZ	Teiknað: EA	Teikn.nr: 101	Breyting: B
Dags: DES. 04	Hannað:	Verk.nr: 0139	Mælikvarði: 1/100