


5394

SAMÞYKKT AF BYGGINGARTILLÖGJAFNA

13. DES. 2010
 Sigurður S. Björnsson
 HANDELSTILMÁLNAFESTVARNNEFND

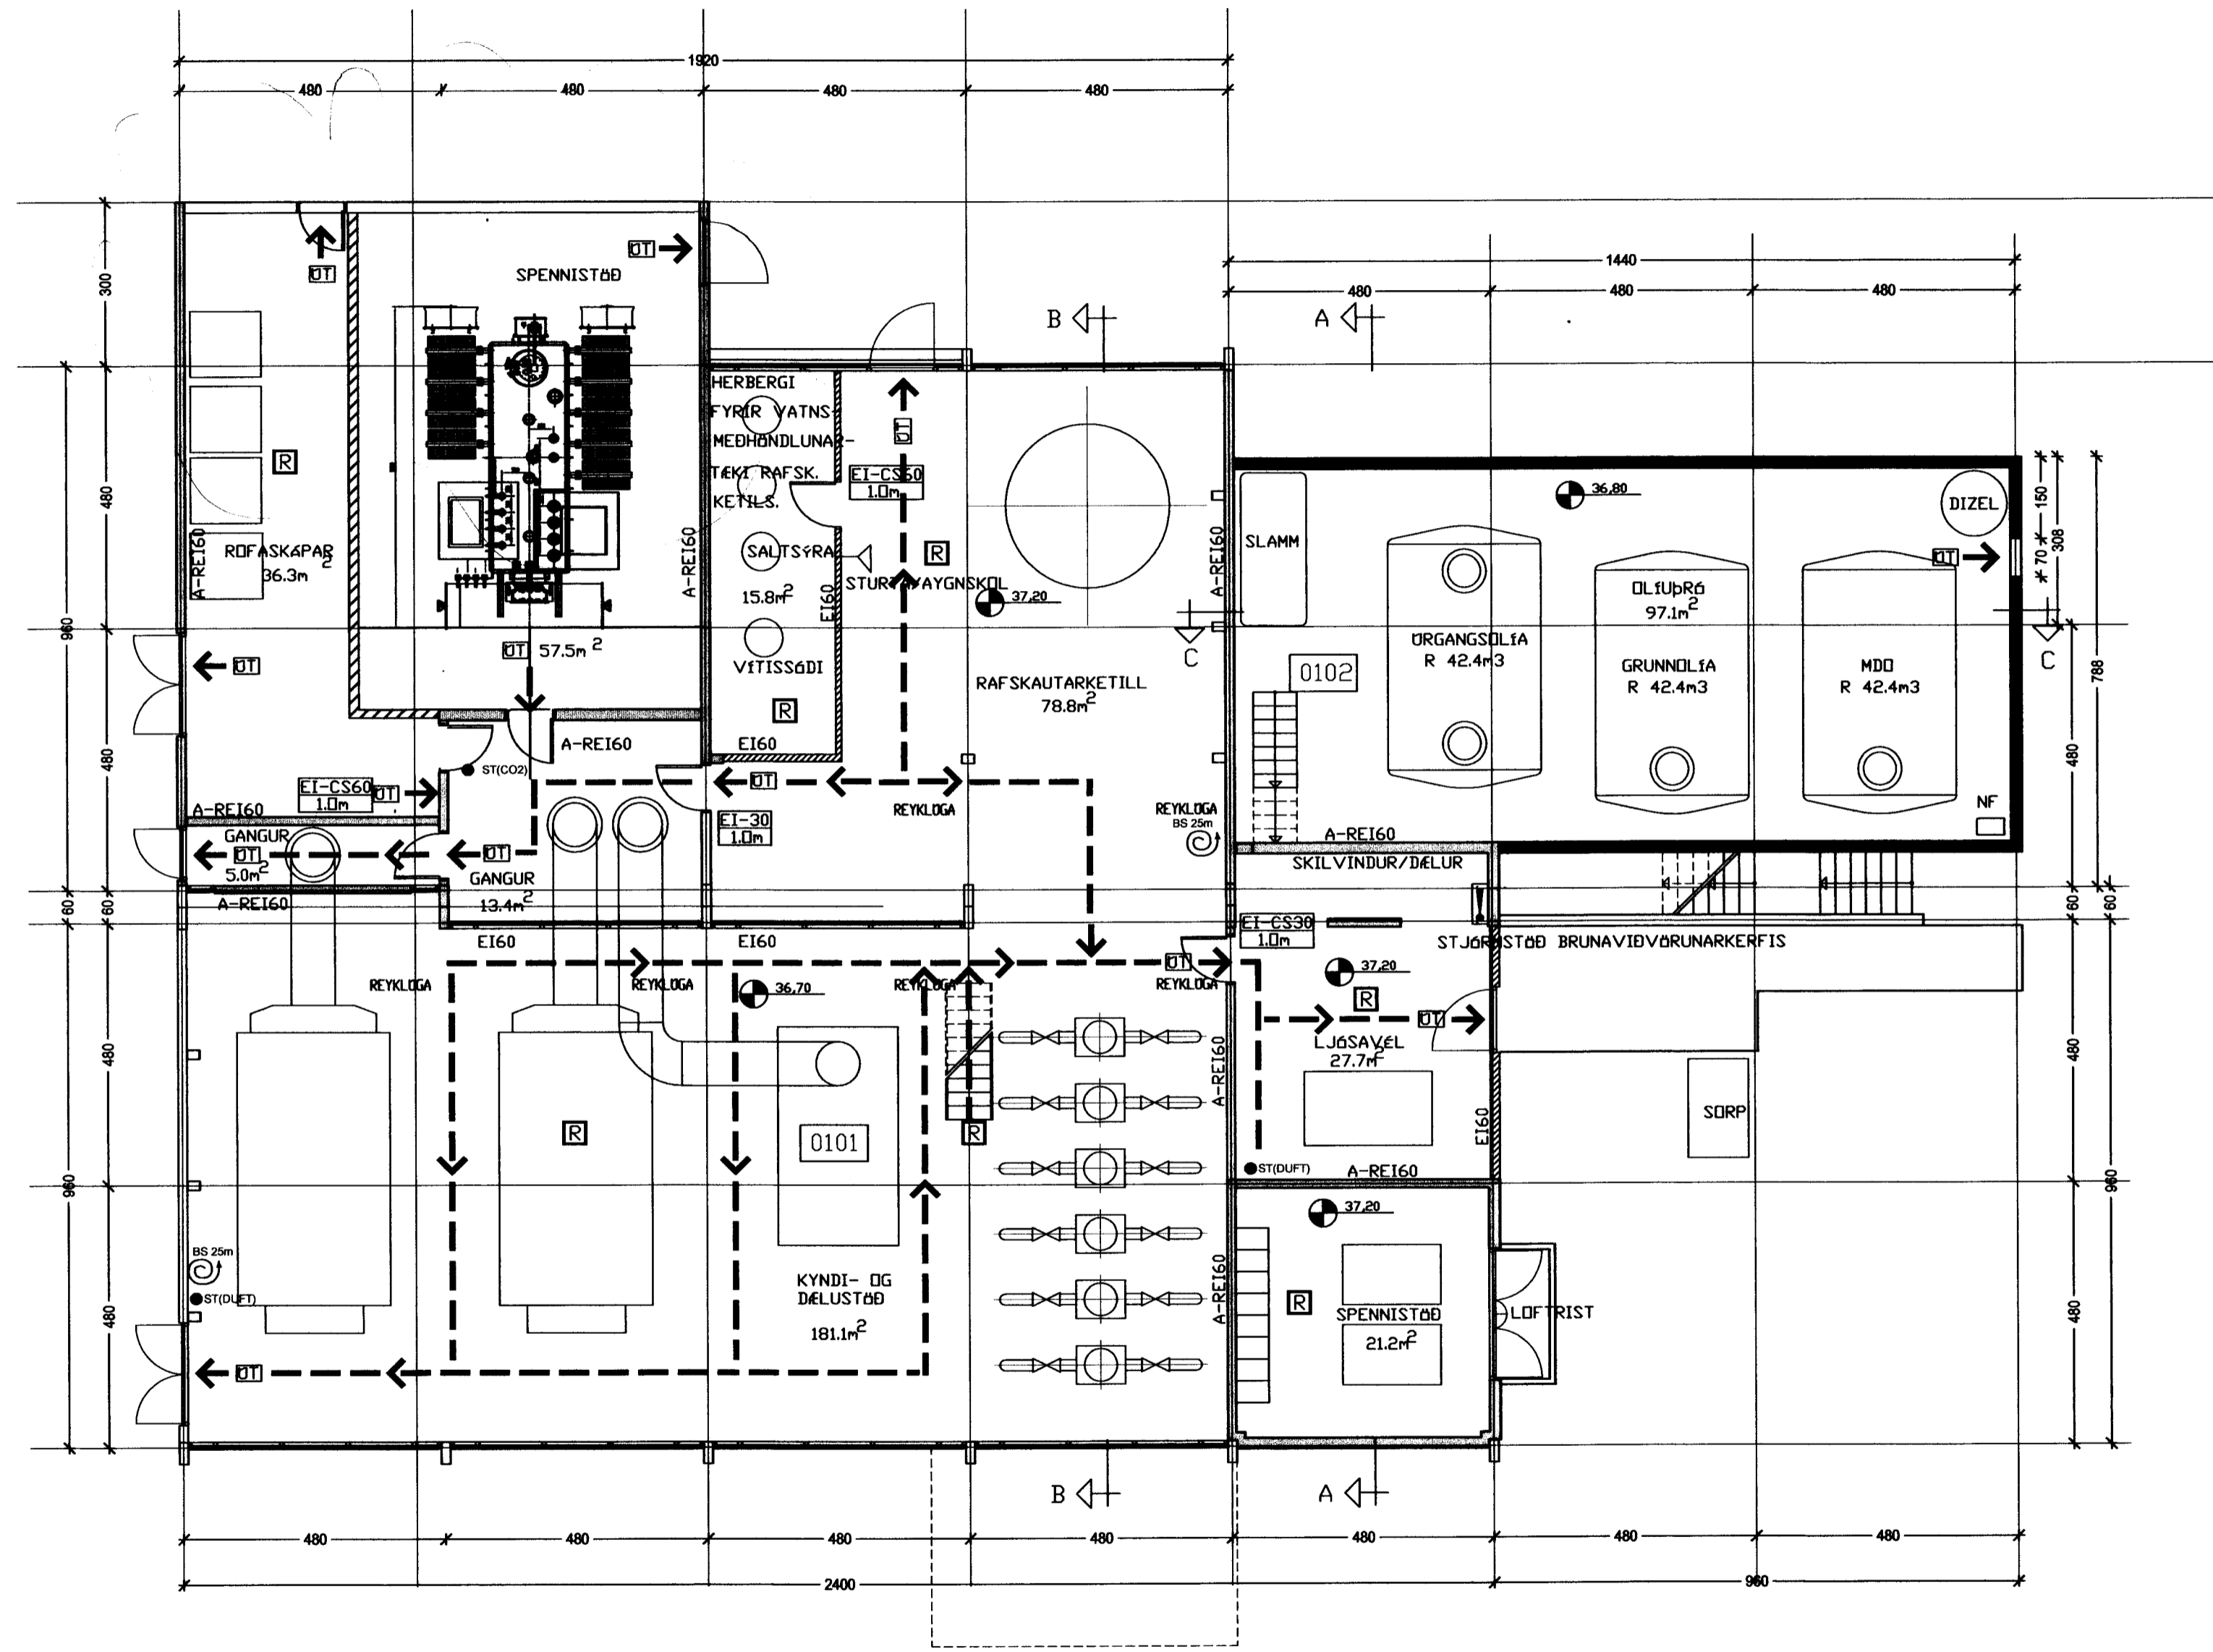

GRUNNMYND 1. HÆÐ

NR	DAGS.	BREYTING
A	29.12.10	stækun spenna og rofarýna
B		
C		
D		
E		
F		
G		
H		

SKÝRINGAR

BRUNATÖN

- EI-90 90 mín. BRUNHALFANDE VEGGUR
- //// EI-60 60 mín. BRUNHALFANDE VEGGUR
- ⊙ 25m BRUNASLANGA
- MERKTUR OTGANGUR
- EI-CS30 1.0m HURÐIR 30mín. REYKÞETTAR OG SJÁLFL.
- R = REYKSKYLMARAR, STAÐSETNING OG F.JÖLIN A SERUPPIRETTI
- REI60 60mín. BERANDE BRUNHALFANDE VEGGUR
- BO BURÐARNEIP
- ← FLATTALEIRIR
- ! ST.JÖRNSTÖÐ BRUNAVIÐVÖRUNARKERFIS
- ST HANDELSTILMÁLNAFESTVARNNEFNDI STAÐSETT I SAMRÆMI VIB SLÖKUVILISSTJÓRA
- SJÁ EINGIG TEIÐINGU NR-001
- REYKLOGA

Teiknistofa PZ ehf
 Ráðgjafarverkfræðipjónusta

Kirkjuvegi 23 900 Vestmannaeyjum Sími 481-2711 Fax 481-3076
 Heimastofa http://www.teiknistofa.is Netfang pz@teiknistofa.is

Verkheiti
 HITAVEITA SUBURNESJA
 DÆLUSTÖÐ Í LÖNGULÁ

Verkefni
 GRUNNMYND 1. HÆÐ

Dags.	Hannað	Verk.nr	Mælikvarði
DES. 10	BB	0139-2	1/100
Yfirfarið	Teiknað	Teikn.nr	Breyting
PZ	EA	102	A

Sambýkkir
 13. DES. 2010 Vm 13. DES. 2010 230963-5449