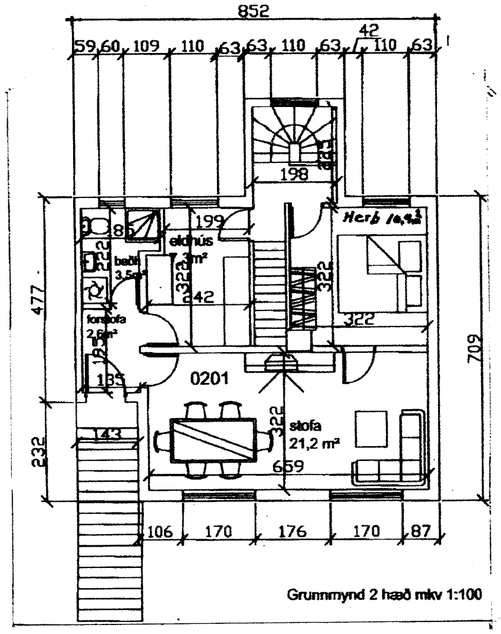

Grunnmynd 2 hæð mkv 1:100

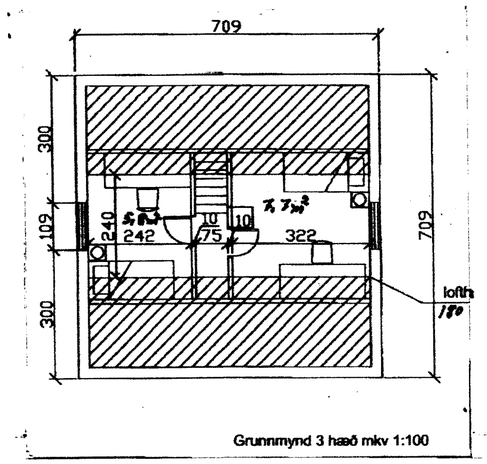

Grunnmynd 3 hæð mkv 1:100

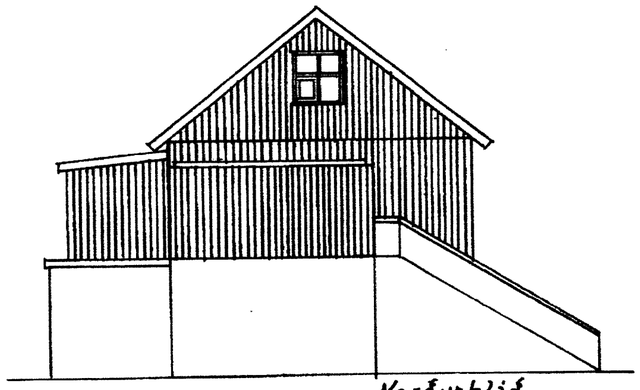
Norðurhlið

Suðurhlið

Austurhlið

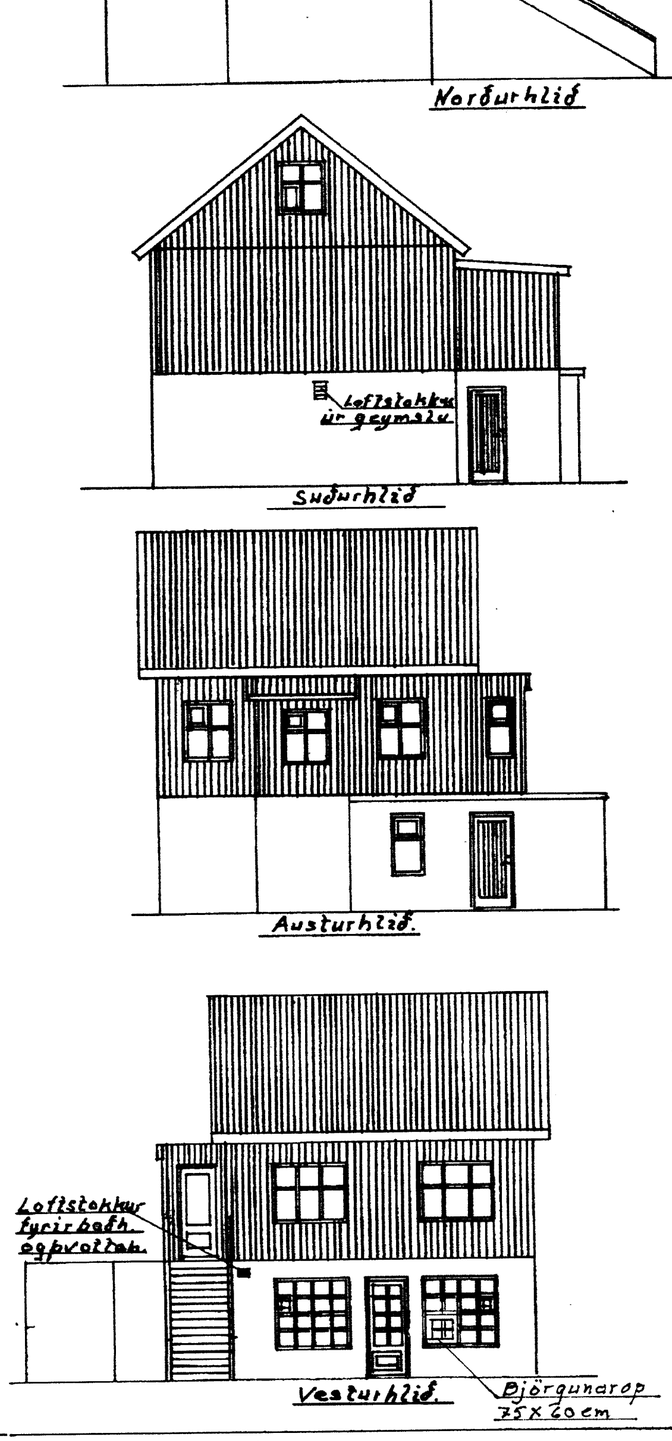

Vesturhlið

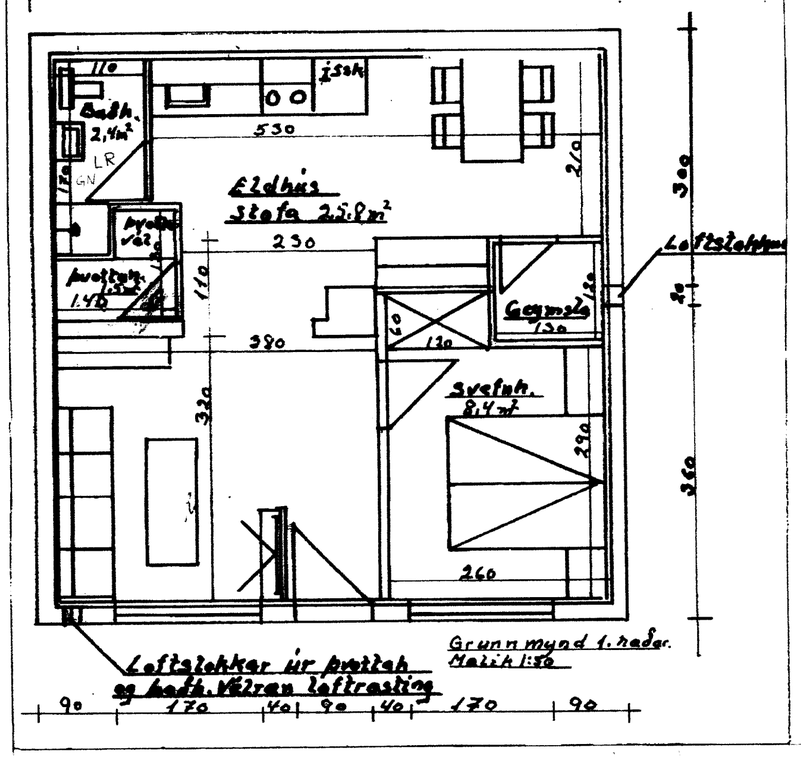

Grunnmynd 1. hæðar. Malik 1:50

Kirkjuvegur 15. Byggingarlýsing. Sökkull og neðsta gólfplata erý járnbent steinsteipt. Útveggir og berandi milliveggur eru steinsteiptir og múrhúðaðir. Gólf annarrar hæðar er timburgólf klatt með gólfborðum að ofan en gips plötum að neðan. Útveggir efri hæðar og ris úr timbri, klatt utan með 25 mm furuborðum, veggpappa og formbeygðu áli. Einangraðir og kladdir að innan með panil og þilplötum. Milligólf annarar hæðar og riss er timburgólf. Allir milliveggir eru timburveggir, kladdir með panil eða þilplötum. Þak er sperruþak klatt utan með 25 mm furuborðum þkpappa og þárujárni. Að innan er risið og þakið klatt með panil og þilplötum. Gluggar og hurðir úr furu með tvöföldu gleri. Flatarmál útveggja 222,5 m² þar af gluggar 19 m² og hurðir 8 m². Þakflötur 113 m² þar af útafstaða þaks 20,4 m².

Stærðir:	Nettó	Brúttó	Rummál
1. hæð:	36,9 m²	47,6 m²	140 m³
2. hæð:	49,5 m²	62,3 m²	187 m³
Herb. á 1. hæð:	5,6 m²	7 m²	18,9 m³
Stigag á 1. hæð:	4,3 m²	5,1 m²	13,8 m³
Úli geymsla:	11,9 m²	13,9 m²	37,5 m³
Ris hæð:	15,3 m²	50,4 m²	75,6 m³
Stærð lóðar	423,1 m²		

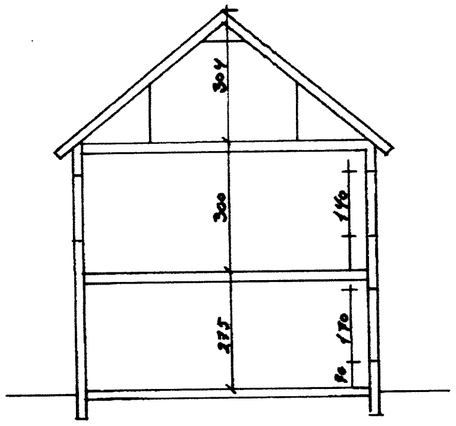

Malik. 1:100 1:50 Önefnd mál í cm	Kirkjuvegur 15 Grunnmynd. Útlit, sneiðing og breiting á fyrirkomulagi á íbúð á 1. hæð ásamt nýjum gluggo á austurhlið.
Teiknað í október 2013	Ágúst Hreggviðsson