

Samþykkt á fundi byggingar-
nefndar Vestmannaeyja
16. SEP. 2021
Byggingarfulltrúinn í Vestmannaeyjum

SAMÞYKKT AF BYGGINGARFULLTRÚA
21. SEP. 2021
Sigurður S. Jónsson
BYGGINGARFULLTRUINN Í VESTMANNAEYJUM

Upprunalegur hönnuður: Guðjón Samúelsson, 1927

Skýringar

- K Kóti á landi
- PH Bilastæði hreyfihlaðra
- S Sorp
- H Hóli
- LM Löðamörk

Fyrirvari

Öll mál eru í mm en hæðarkótar í metrum. Mælið ekki af teikningum.

Teikning skal lesin með viðeigandi gögnum, verkýsingum og teikningum annarra hönnuða.

Öll mál skal athuga á staðnum áður en smíði hefst. Misræmi í teikningum og vafaatriði skal tilkynna arkitektum strax.

Birt flatarmál og brúttó rúmmál hússins eru eftirfarandi:
Kjallari: 218,3m² / 708,4m³
1. hæð: 210,7m² / 689,9m³
2. hæð: 173,1m² / 490,5m³
Rishæð: 20,8m² / 45,8m³
Samtals: 622,9m² / 1.978,3m³

Stærð lóðar: 1.570,0m²
Nýtingarhlutfall: 0,397



Sigurður S. Jónsson 240259-2339

Útgáfa Breyting Dags. Teiknað Yfirarið

Kirkjuvegur 50

Stgr. 8000-1-50630500 | Landnr. L161182

Endurbætur og stækkun 081
Tegund verks Verknr.

Sérupprættir 1:200
Afstöðumynd Mkv.

B-100 - 1/24 A2
Raðnúmer Útgáfa Blað Stærð


GV JDÁ 25.03.21
Teiknað Yfirarið Útgáfa dags.

TRÍPÓLÍ ARKITEKTAR

Klapparstig 16 | 101 Reykjavík | s: 519-2930 | www.tripoli.is | tripoli@tripoli.is

Andri G. L. Andrésson | Arkitekt ETH FAI | kt: 240182-3949 | andri@tripoli.is
Guðni Valberg | Arkitekt FAI | kt: 250880-5299 | gudni@tripoli.is
Jón Davíð Ásgeirsson | Arkitekt FAI | kt: 250280-5729 | jon@tripoli.is

©Tripólí Arkitektar
Öll afnot og afritun teikningar að hluta eða í heild er háð skriflegu leyfi höfunda.

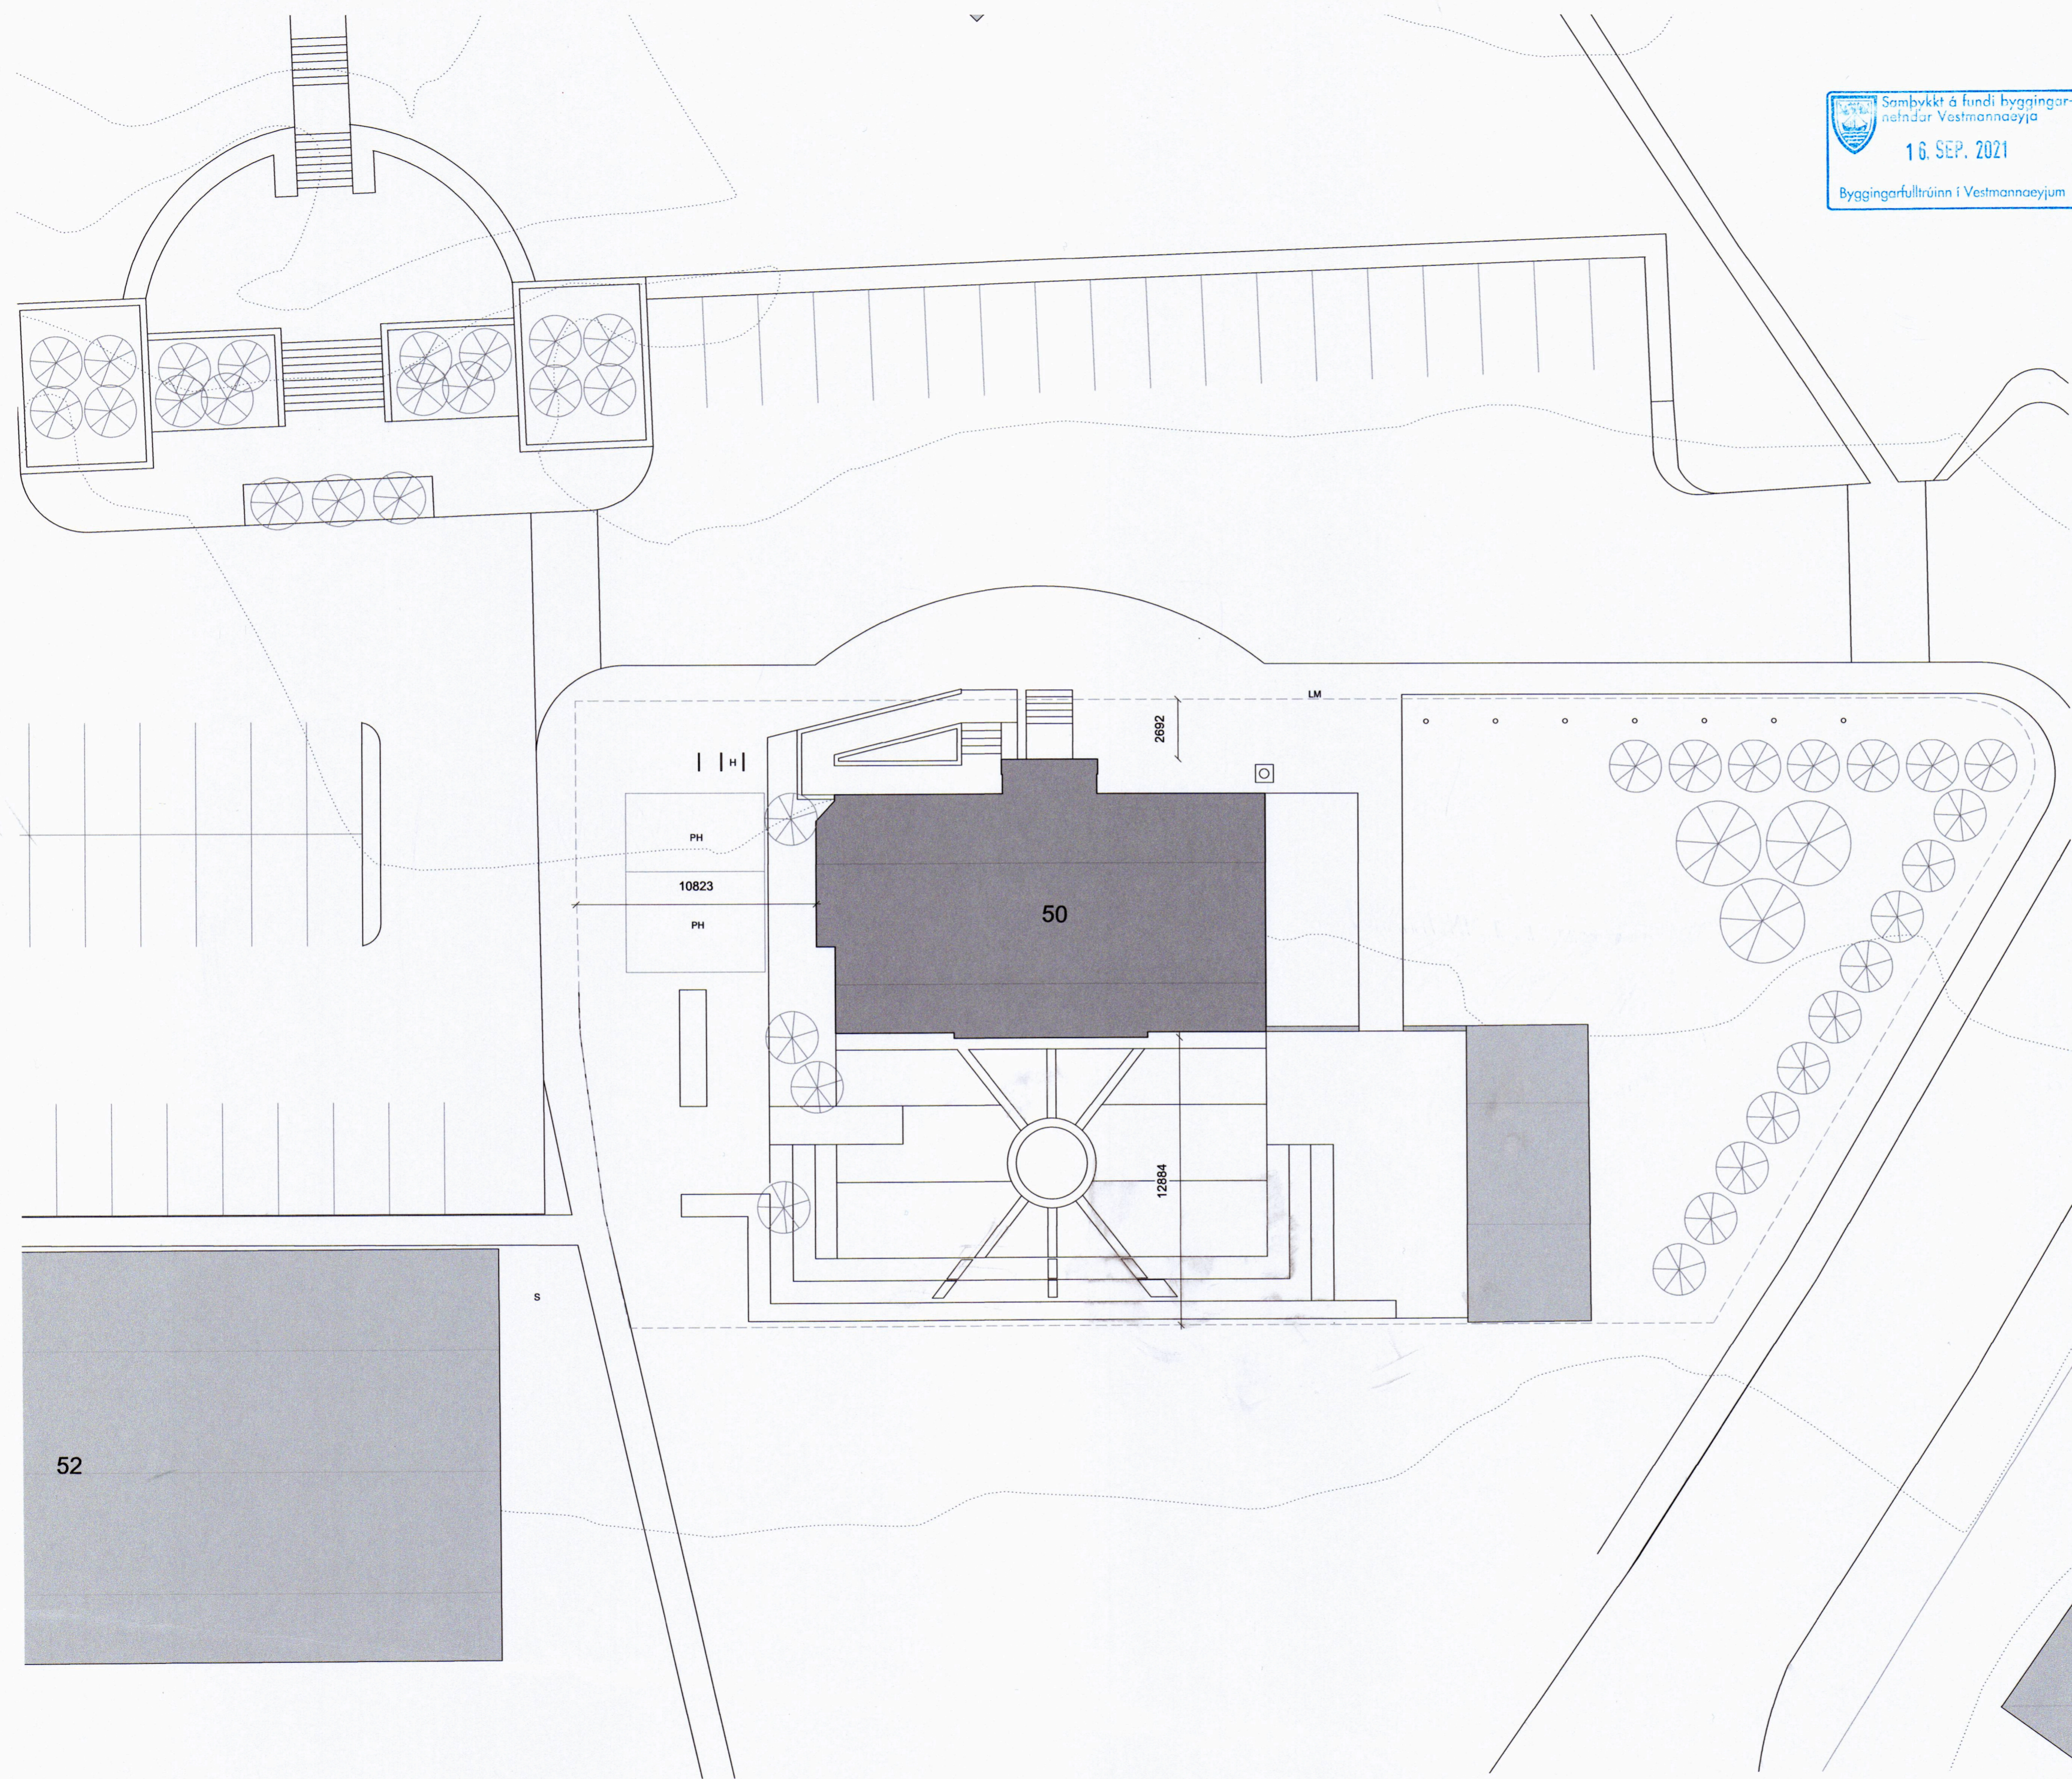

Afstöðumynd ①