

SAMÞYKKT AF BYGGINGARFULTRÚA
21. SEP. 2021
BYGGINGARFULTRÚINN Í VESTMANNAEYJUM

Upprunalegur hönnuður: Guðjón Samúelsson, 1927

Skýringar

- LR Loftræsting
- GN Gólfniðurfall
- R Reykskjarnari
- SLT Slökkvitæki
- BO Þjörgunarop
- FGK Frágenginn gólfkóti
- PK Þakkótur
- K Kótar á landi

Fyrirvari


Öll mál eru í mm en hæðarkótar í metrum. Mælið ekki af teikningum.

Teikning skal lesin með viðeigandi gögnum, verklysingum og teikningum annarra hönnuða.

Öll mál skal athuga á staðnum áður en smíði hefst. Misræmi í teikningum og vafaatriði skal tilkynna arkitektum strax.



Sigurður P. 240759-2339

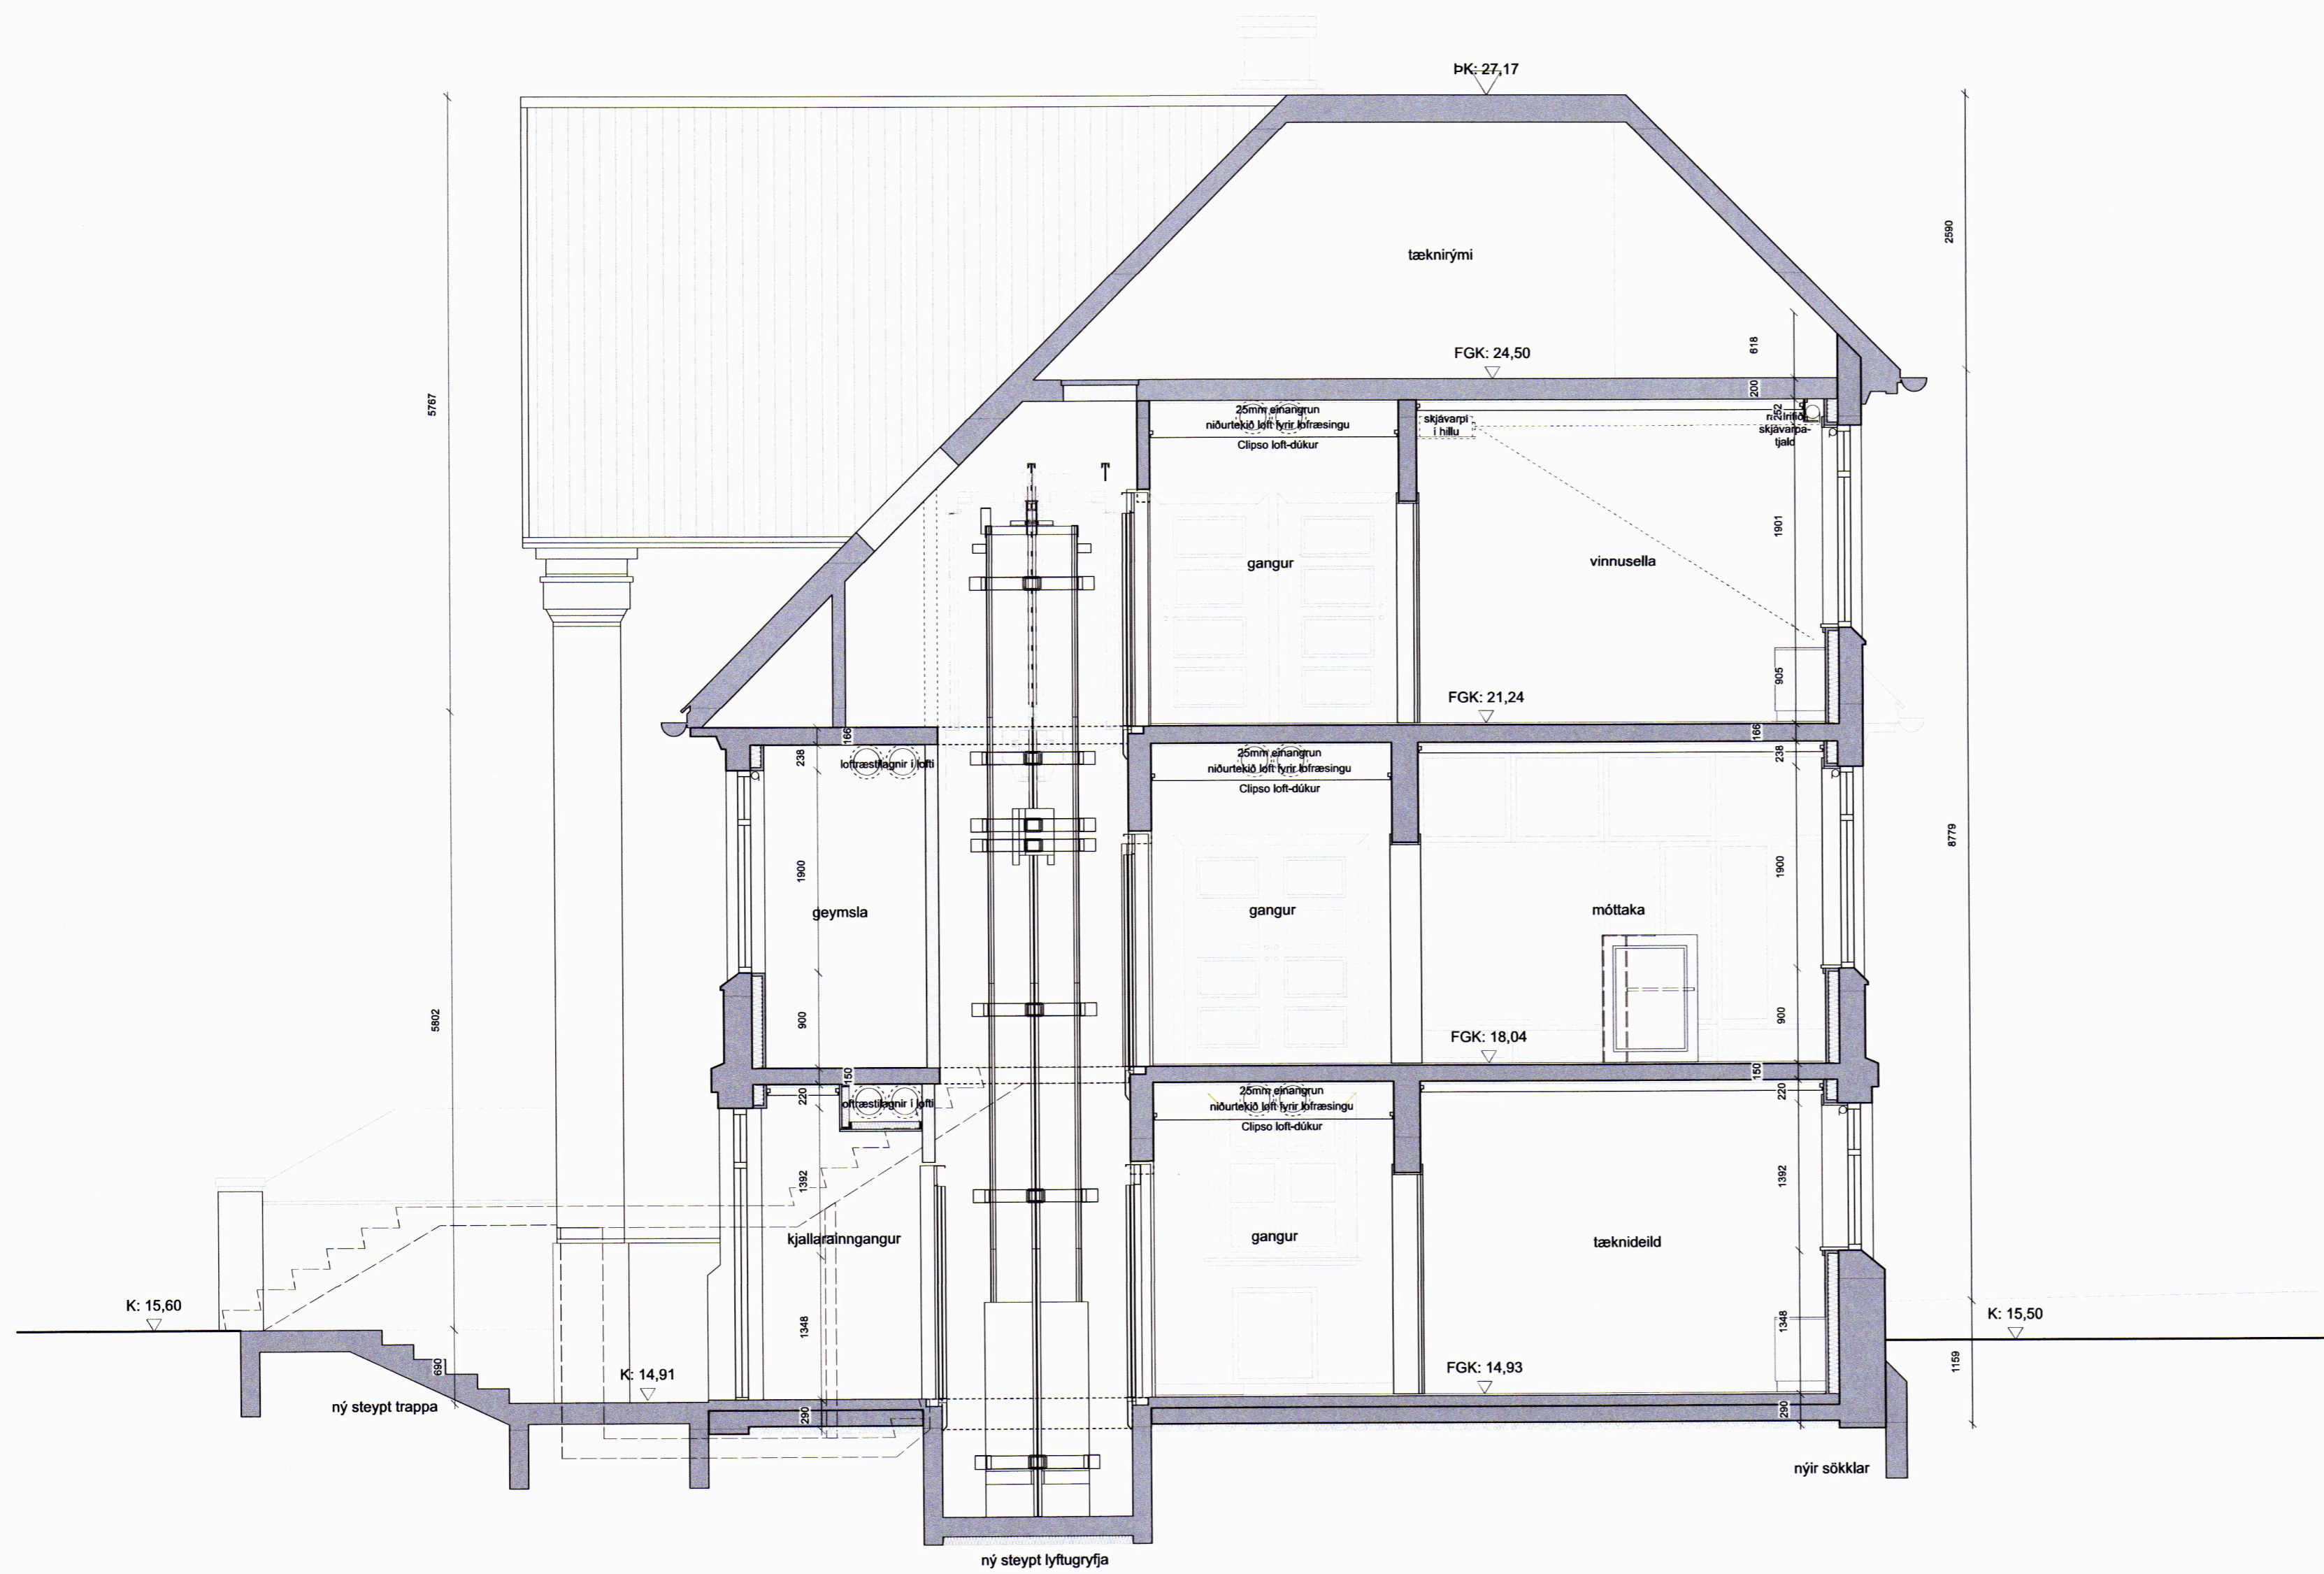

Sneiðing D-D

Útgáfa Breyting Dags. Teiknað Yfirfarð

Kirkjuvegur 50
Stgr. 8000-1-50630500 | Landnr. L161182

Endurbætur og stækkun 081
Tegund verks Verknr.

Séruppdrættir 1:50
Sneiðingar Mkv.

B-313 - 13/24 A2
Raðnúmer Útgáfa Blað Stærð

GV JDÁ 25.03.21
Teiknað Yfirfarð Útgáfa dags.

TRÍPÓLÍ ARKITEKTAR

Klapparstíg 16 | 101 Reykjavík | s: 519-2930 | www.tripoli.is | tripoli@tripoli.is

Andri G. L. Andrésson | Arkitekt ETH FAÍ | kt: 240182-3949 | andri@tripoli.is
Guðni Valberg | Arkitekt FAÍ | kt: 250880-5299 | gudni@tripoli.is
Jón Davíð Ásgeirsson | Arkitekt FAÍ | kt: 250280-5729 | jon@tripoli.is

©Tripólí Arkitektar
Öll alnot og afritun teikningar að hluta eða í heild er háð skriflegu leyfi höfundar.