
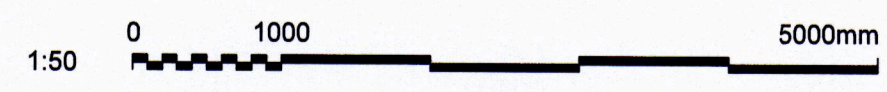


SAMPYKKT AF BYGGINGARFULLTRÚA
 21. SEP. 2021
 BYGGINGARFULLTRÚNNI Í VESTMANNAEYJUM

UNDIRRITUN SAMRÆMINGARHÖNNUNAR
 Sigurður Þósson 216759-2329

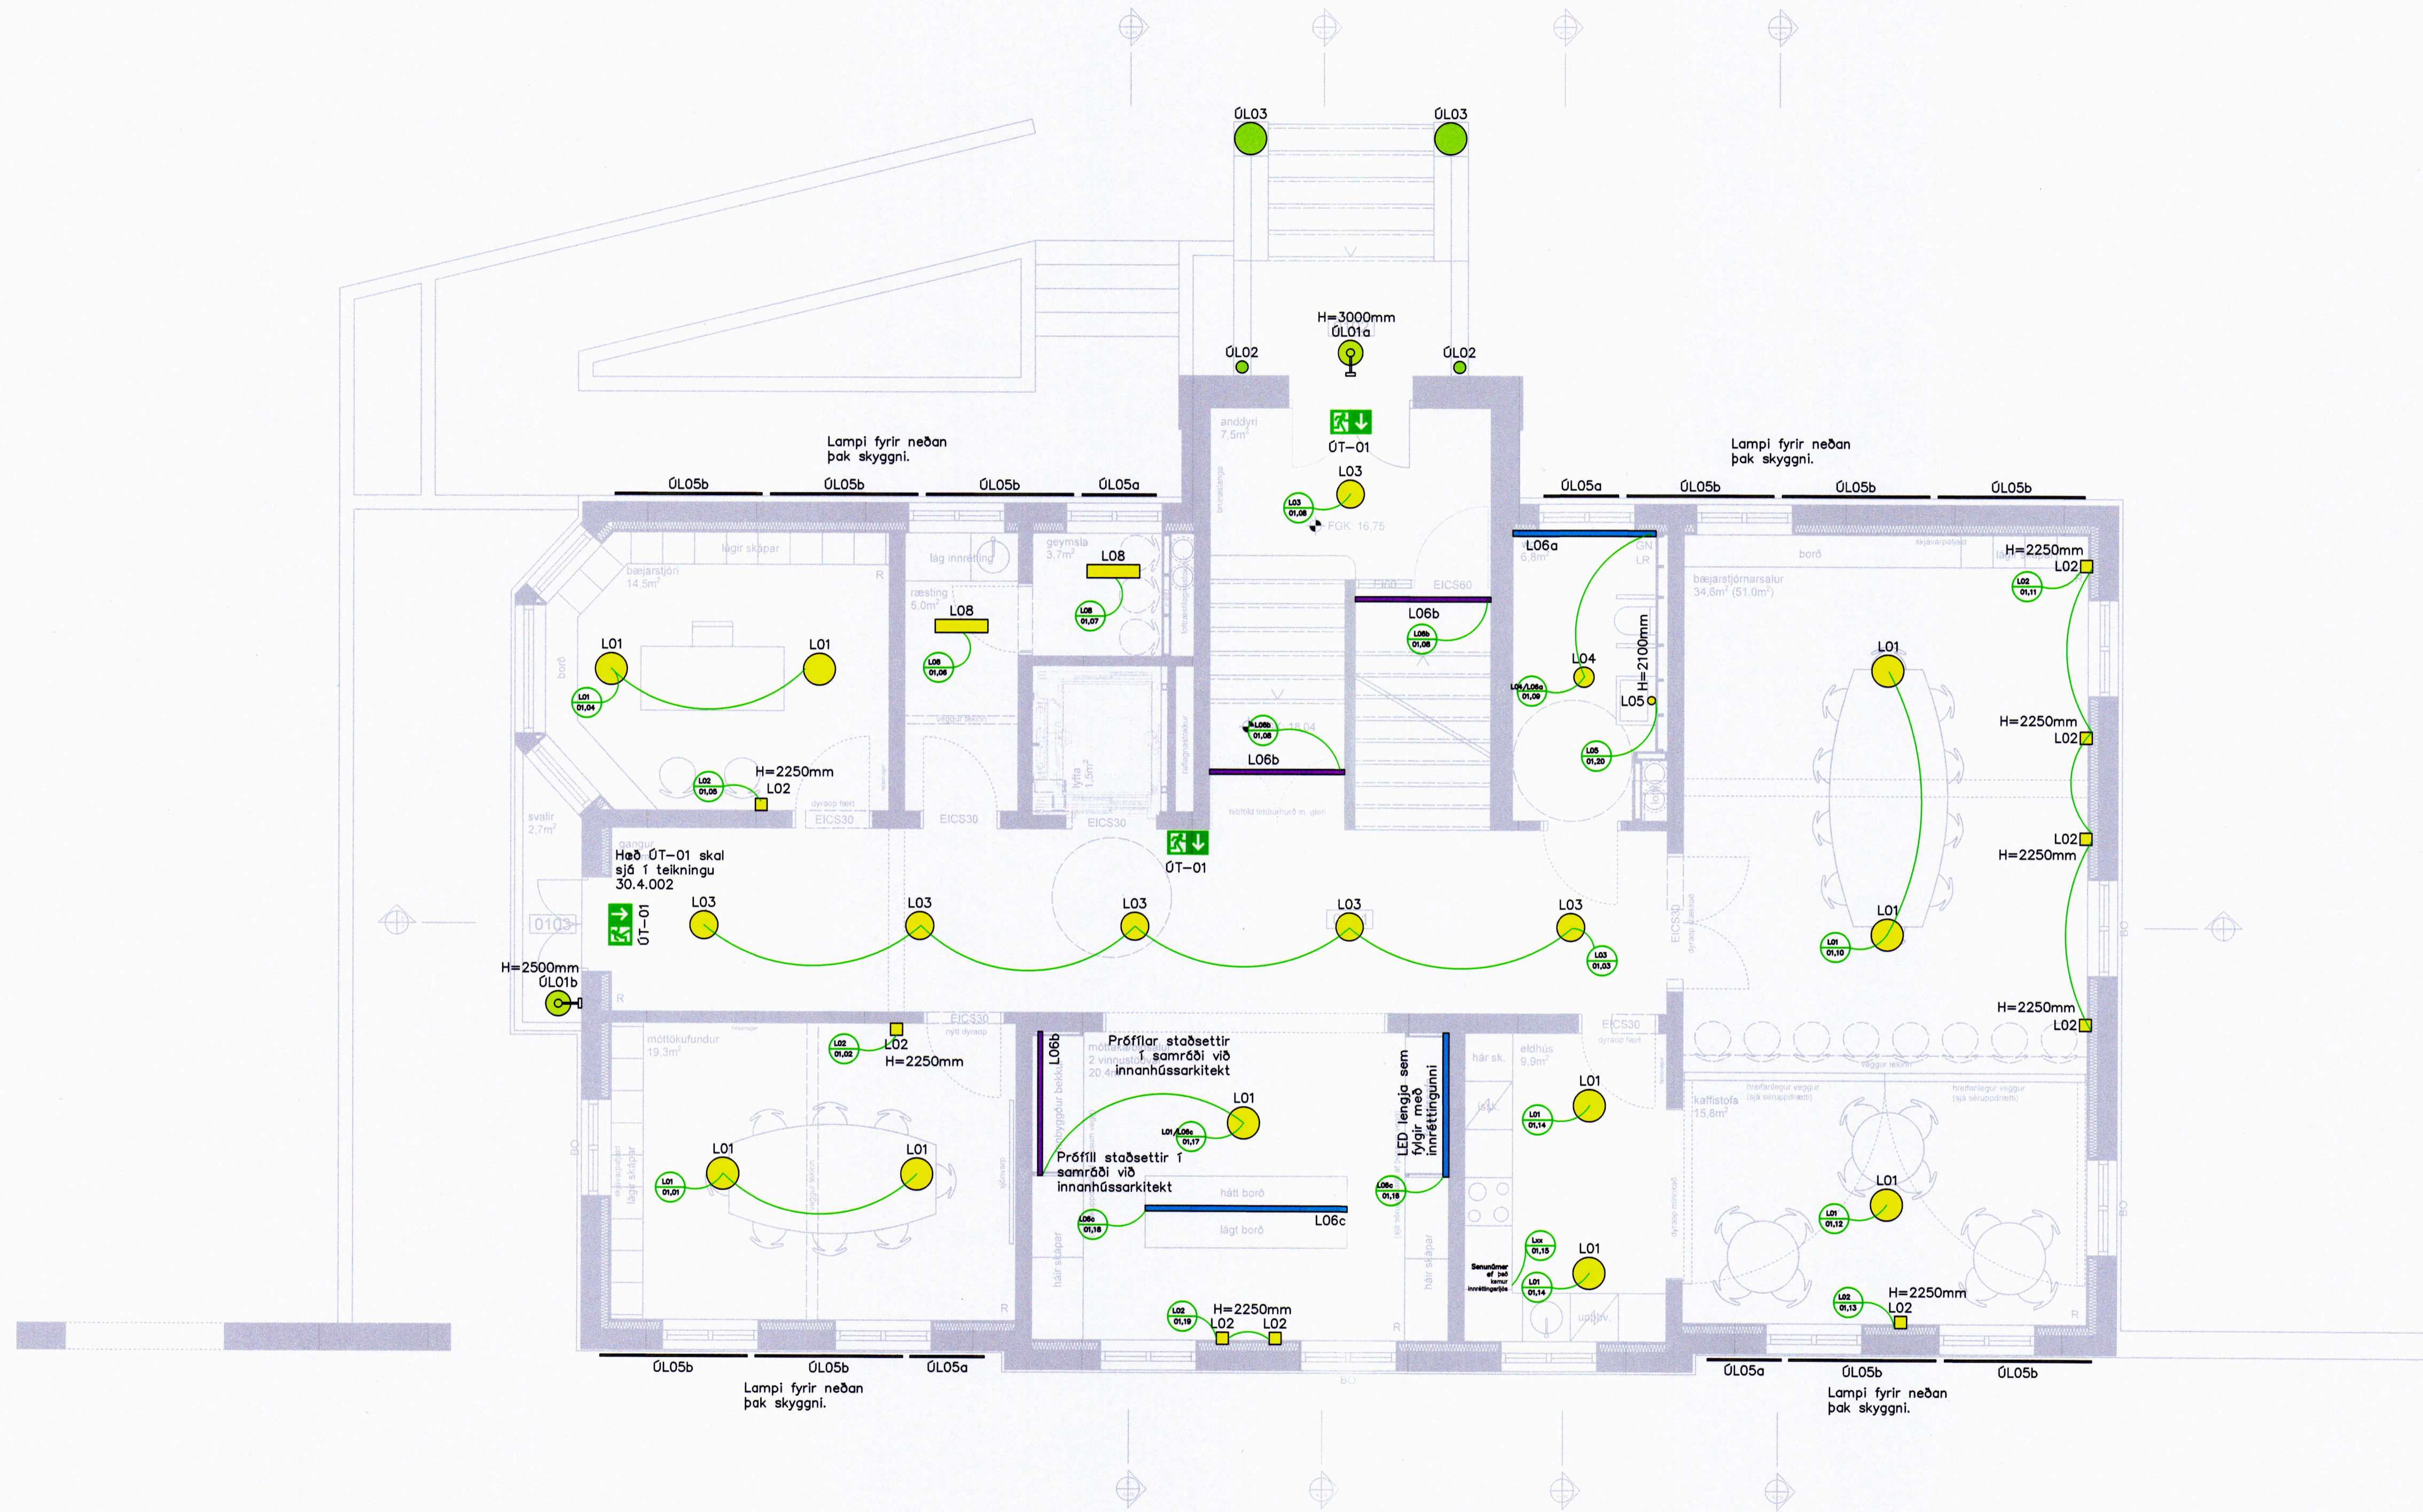

ÚTG. DAGS 25.03.2021 YFIRFARID RÖJ		HANNAÐ KK/GLS TEIKNAD SHE		MÆLIKVARÐI 1:50		RÁÐHÚSIÐ VESTMANNAEYJUM 900 VESTMANNAEYJAR Ljósvisit Lýsingarkerfi Grunnmynd, 1.hæð	
ÚTG. DAGS SKÝRINGAR TEIK HANN RÝNT SAMÞ		ÚTG. DAGS SKÝRINGAR TEIK HANN RÝNT SAMÞ		SÍMI: 416 0600 - NETFANG: lista@lista.is - www.lista.is		SAMPYKKT: Þorvarður G. Hjaltason, kt.290862-4939 VERKFANG 1711-05 TEIKNING 30.5.101	

©Öll áhlot og áhltun tekið tillit til, að hluta eða í heild er háð skilfrágu leyfi höfundar