


1 2 3 4 5 6 7 8 9 10 11 12

SAMÞYKKT AF BYGGINGARFULLTRÚA
28. SEP. 2021
BYGGINGARFULLTRÚNNI VESTMANNAEYJUM

UNDIRRITUN SAMRÆMINGARHÖNNUDAR

Sigrún S. 26258-2339

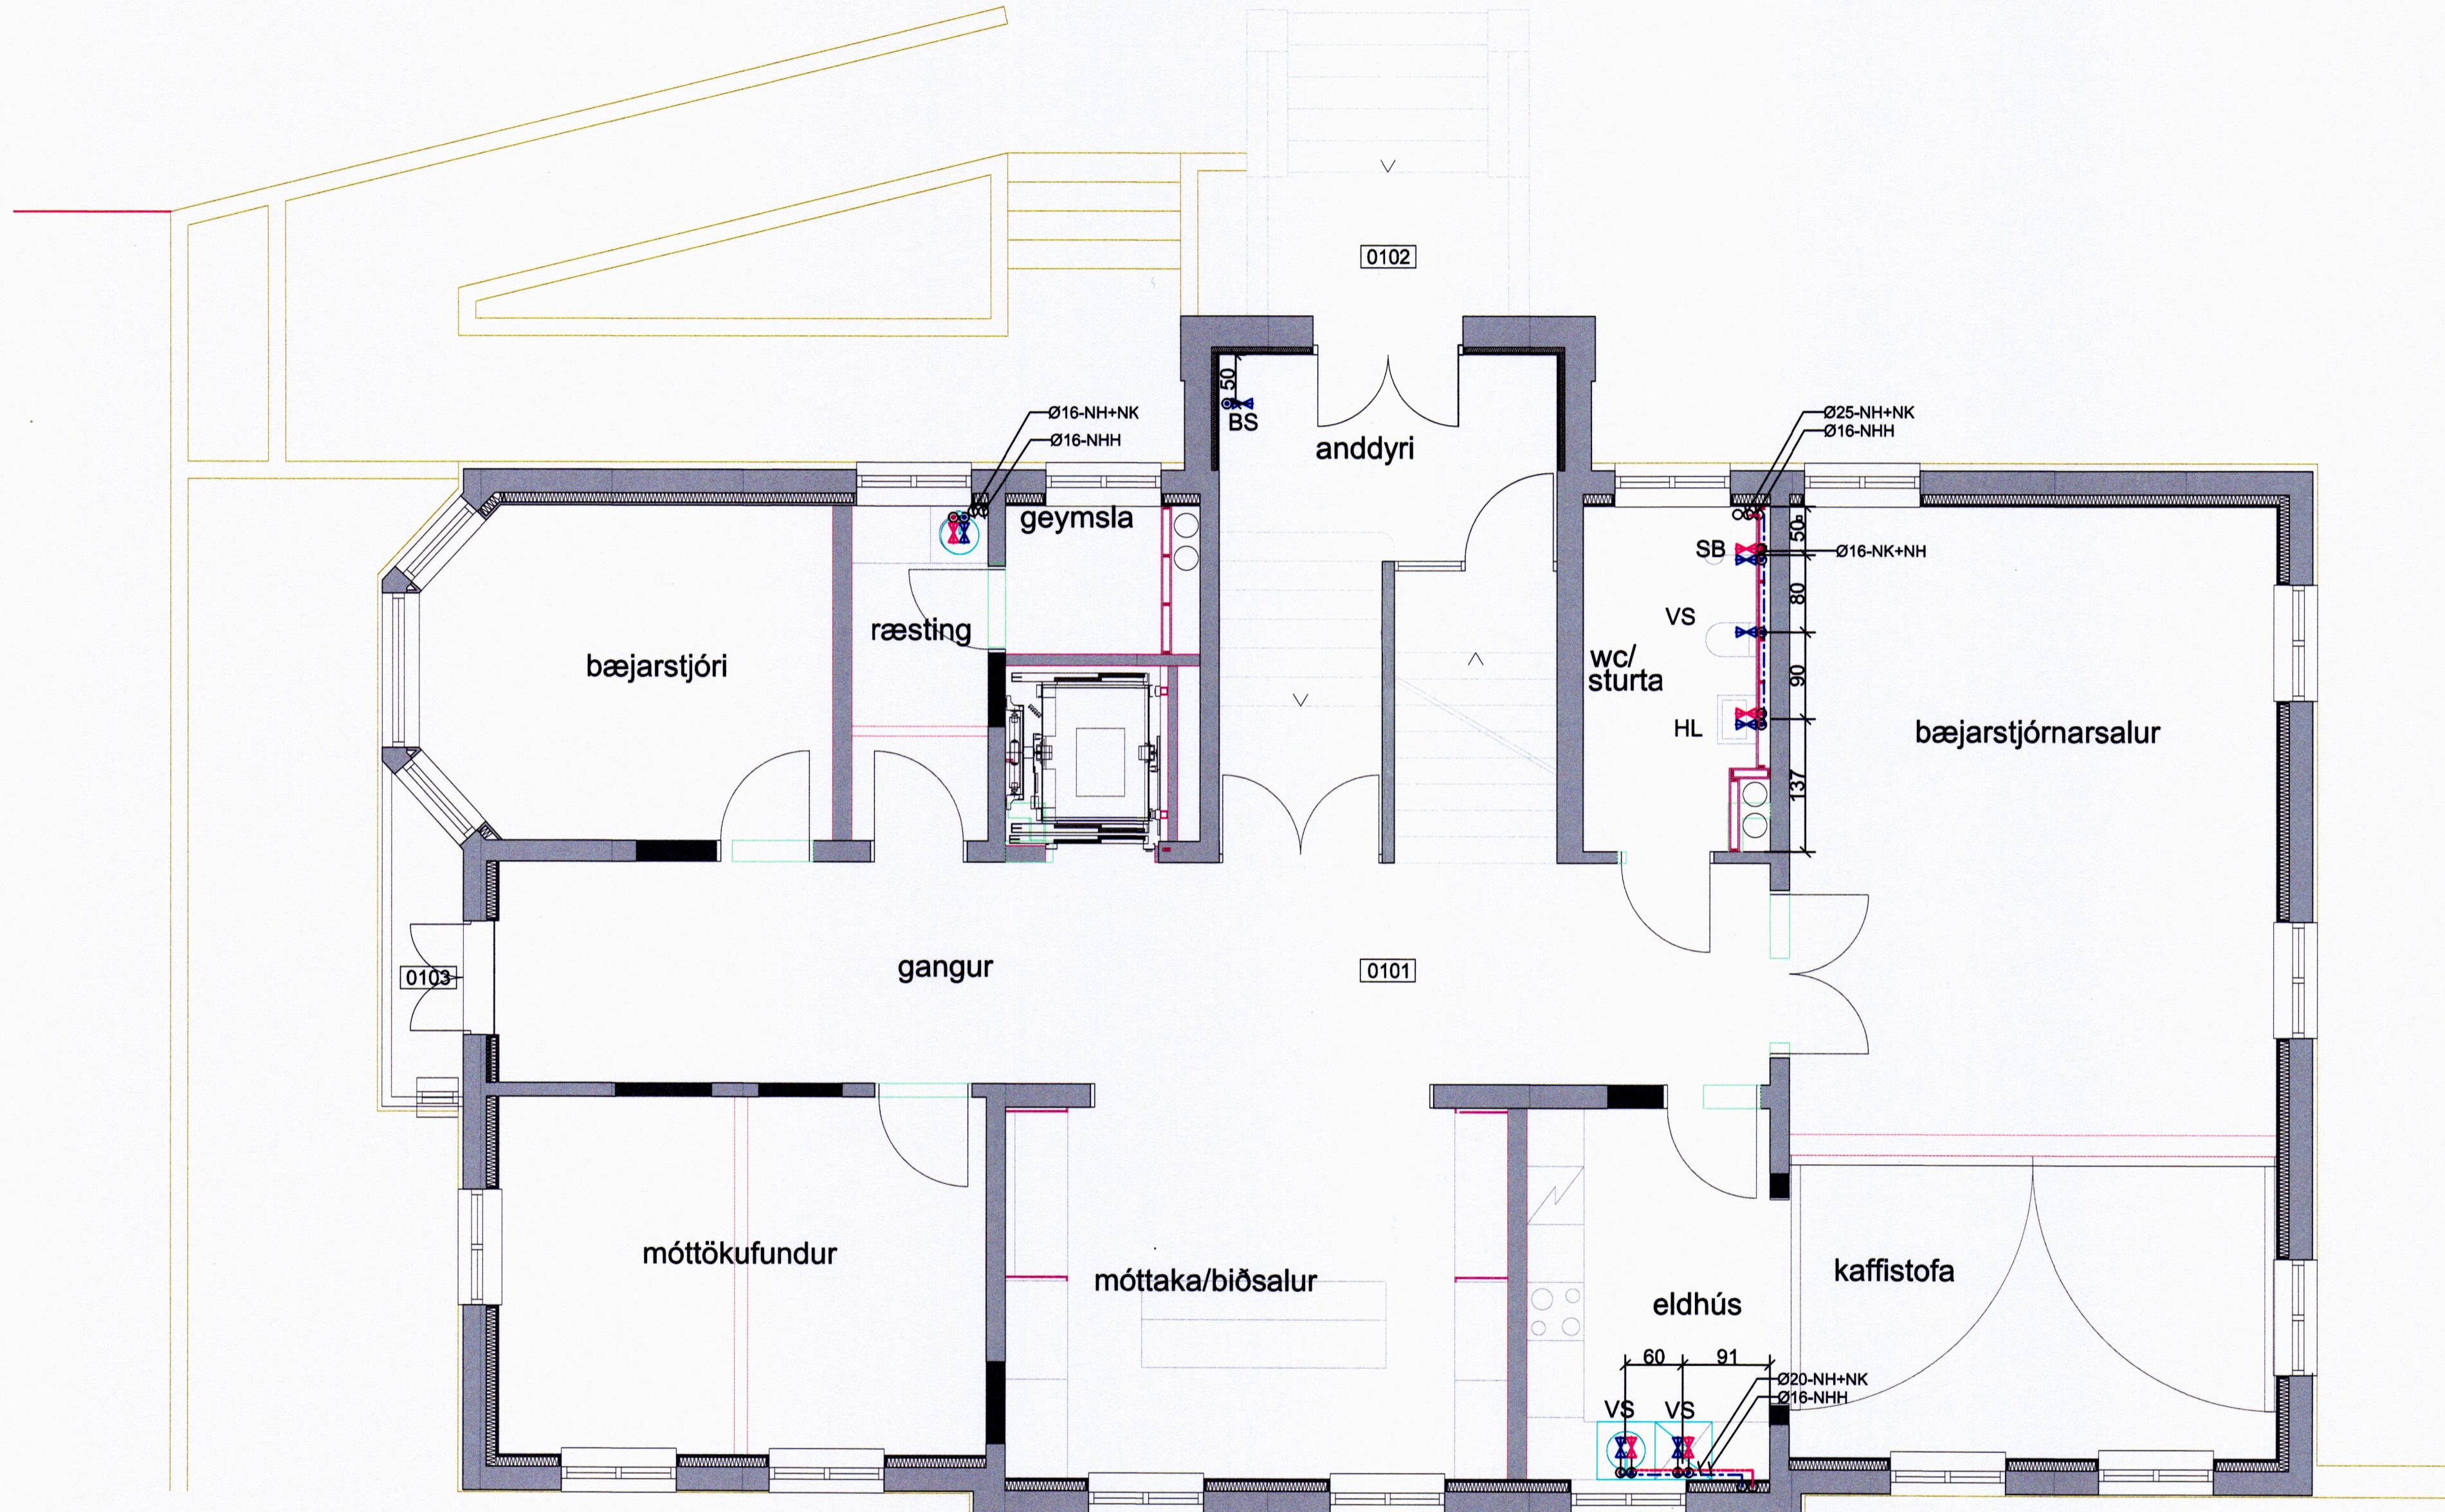

Grunnmynd 1. hæð

TILVÍSUN

ÚTG. DAGS SKÝRINGAR TEIÐ HANN RÝNT SAMÞ

tpz Kirkjuvegi 23 900 Vestmannaeyjum Sími 481-2711 tpz@teiknistofa.is www.teiknistofa.is
teiknistofa

ÚTG. DAGS	HANNAÐ	MÆLIKVARÐI
15.09.21	BB	1:50 (A1)
YFIRFARIÐ	TEIKNAD	1:100 (A3)
BB	RS/BB	

SAMÞYKKT: *Sigrún S. 26258-2339*

Ráðhús Vestmannaeyja
900 Vestmannaeyjar
Lagnir - Neysluvatnslagnir
1 Hæð
Grunnmynd

VERKFAÐG 8645-2 TEIKNING 322

©Öll rétt og áttun teikningar, að hluta eða í heild er háð skriflegu leyfi höfundar