


SAMÞYKKT AF BYGGINGARFULLTRÚA  
 28. SEP. 2021  
 BYGGINGARFULLTRÚINN Í VESTMANNAEYJUM

UNDIRRITUN SAMRÆMINGARHÖNNUDAR

*Sigurður Þ. 26259-2339*

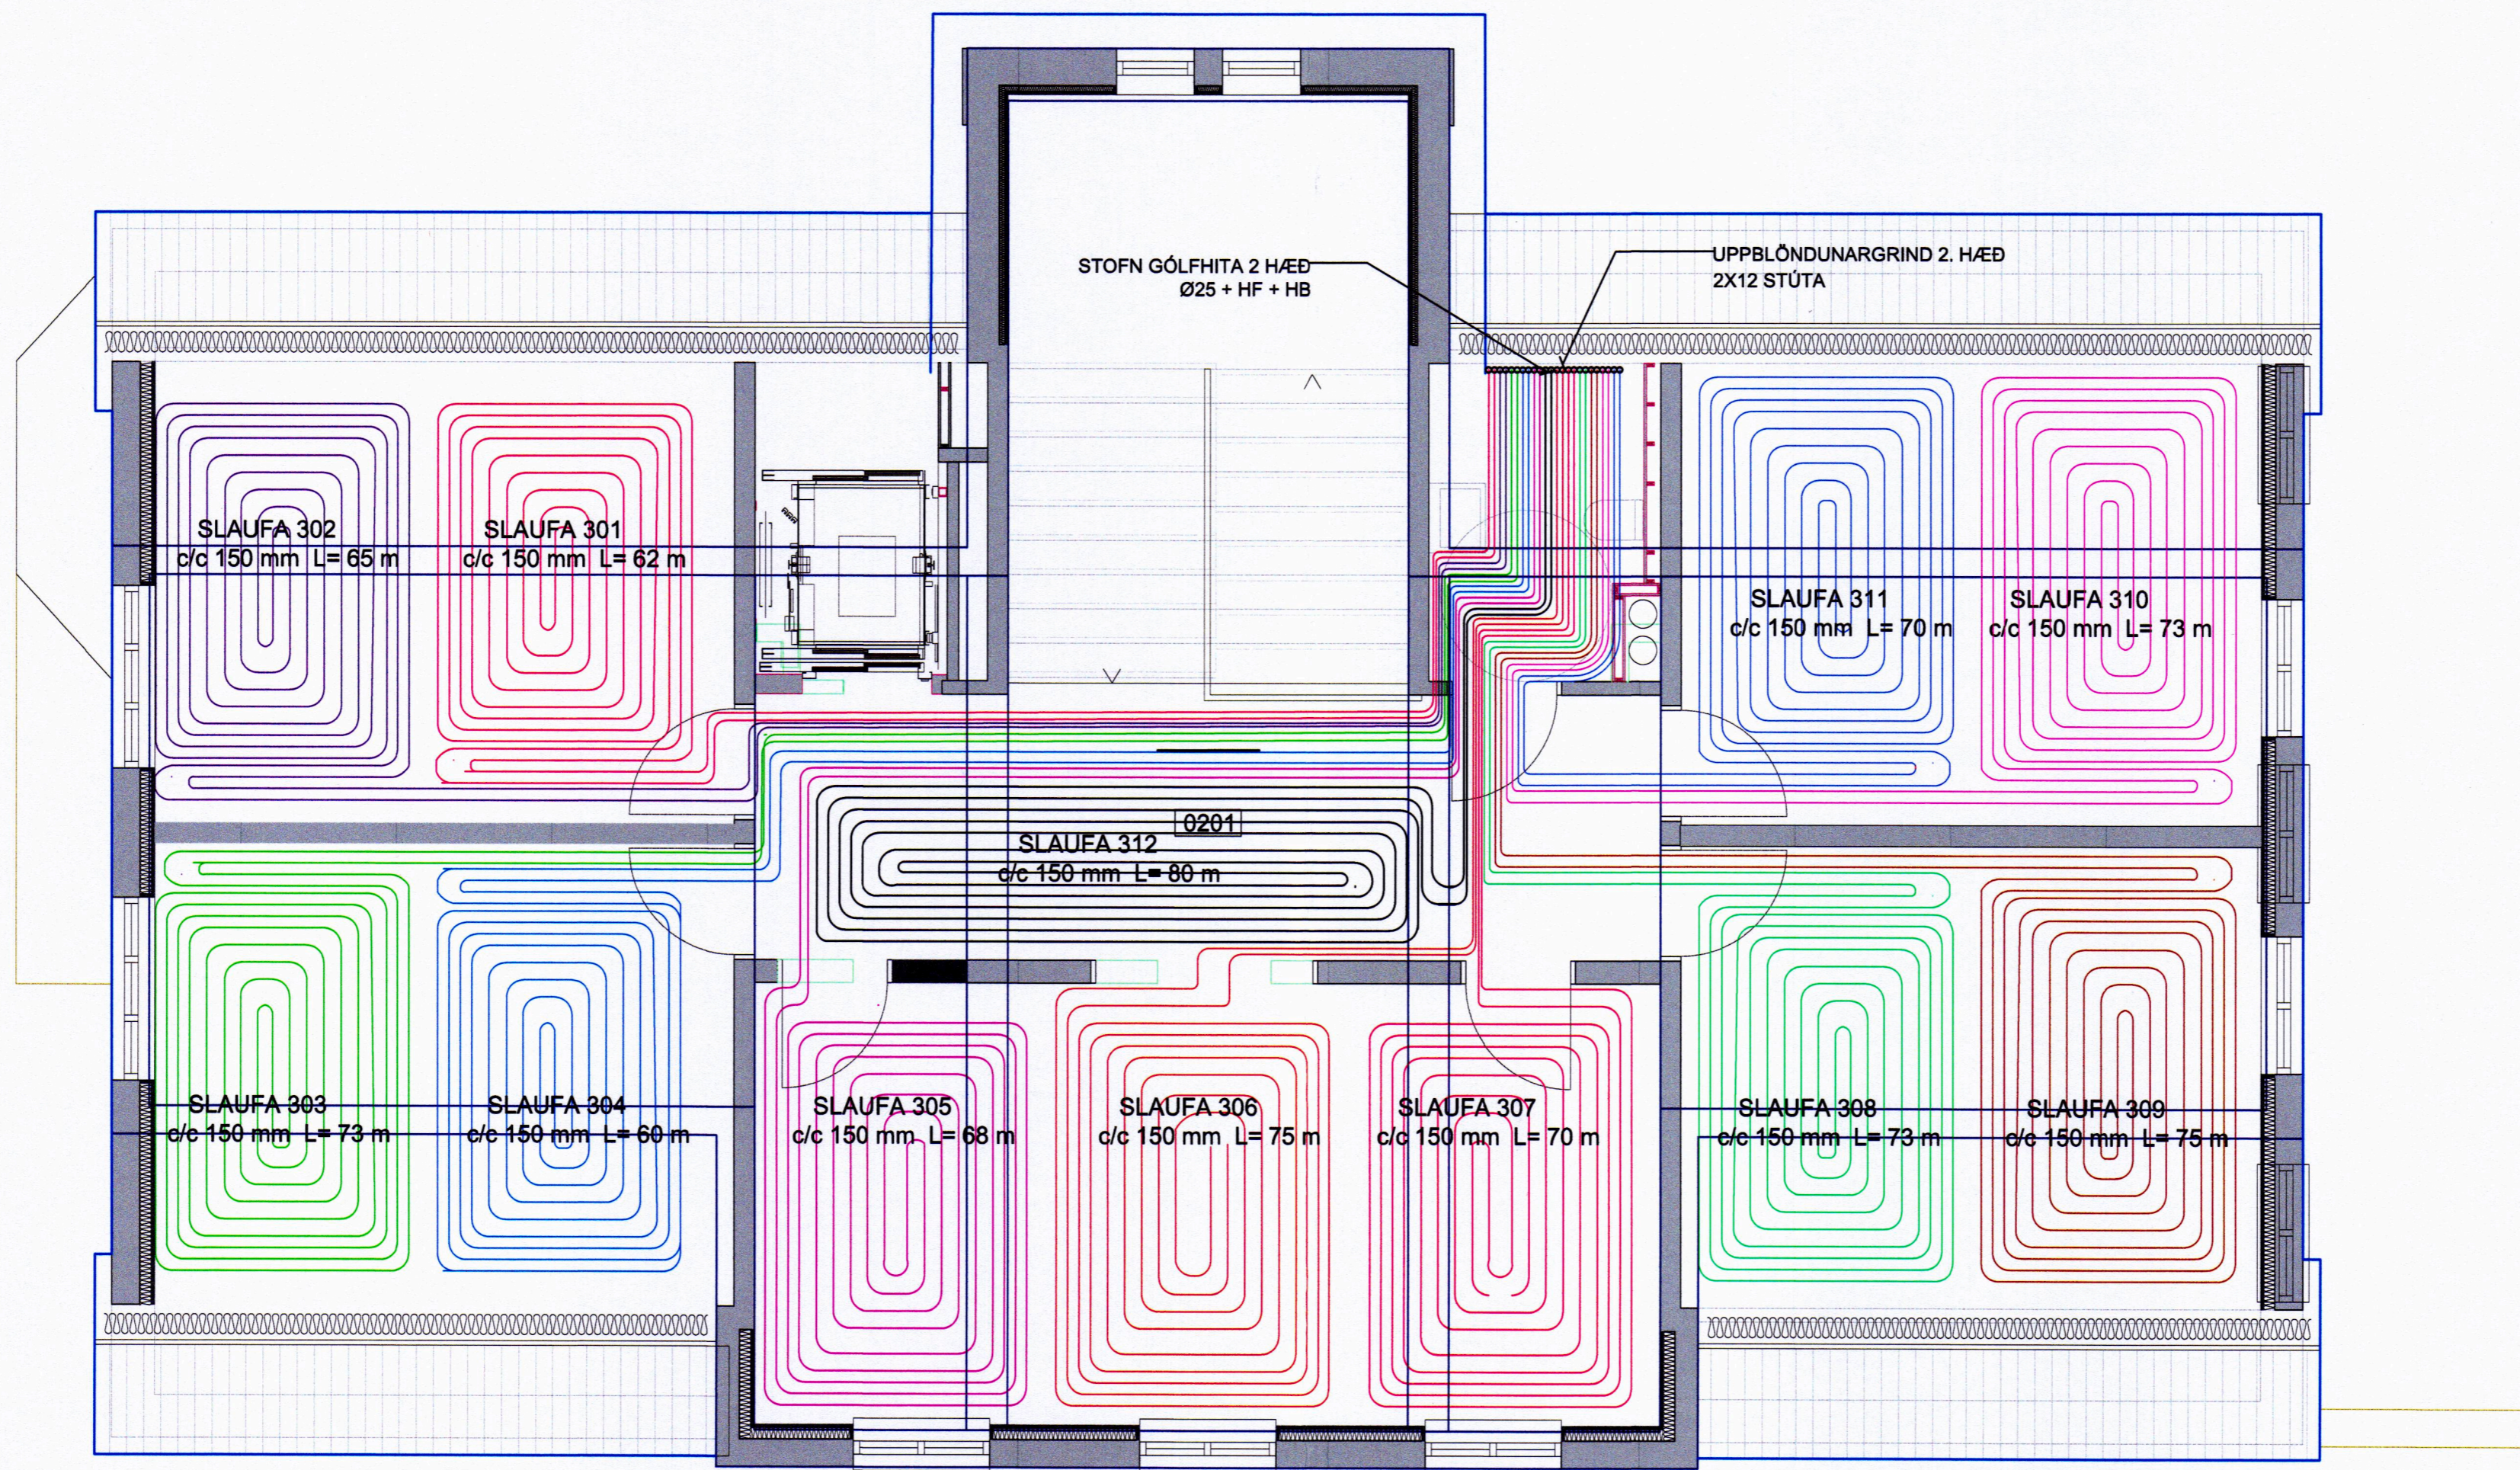

Grunnmynd 2 Hæð

TILVISUN

ÚTG. DAGS SKÝRINGAR TEIK. HANN RÝNT SAMÞ.

**tpz** Kirkjuvegi 23 900 Vestmannaeyjum Sími 481-2711 tpz@teiknistofa.is www.teiknistofa.is  
**teiknistofa**

ÚTG. DAGS	HANNAD	MÆLIKVARÐI
15.09.21	BB	1:50 (A1)
YFIRFARIÐ	TEIKNAD	1:100 (A3)
BB	RS/BB	

SAMÞYKKT: *Sigurður Þ. 26259-2339*

Ráðhús Vestmannaeyja  
 900 Vestmannaeyjar  
 Lagnir - Gólfhitaegnr  
 2 hæð  
 Grunnmynd

VERKFAANG 8645-2 TEIKNING 333