


1 2 3 4 5 6 7 8 9 10 11 12

SAMÞYKKT AF BYGGINGARFULLTRÚA  
28. SEP. 2021  
BYGGINGARFULLTRÚINN Í VESTMANNAEYJUM

UNDIRRITUN SAMRÆMINGARHÖNNUDAR

*Sigrún S. 26259-7339*

**SKÝRINGAR**  
Málsett er í miðju allra gata  
Miðja á öllum götum er 225 f/ loft.  
**Rörastærð og borun.**  
Ø125 → Ø130  
Ø160 → Ø165  
Ø205 → Ø210  
Ø255 → Ø260

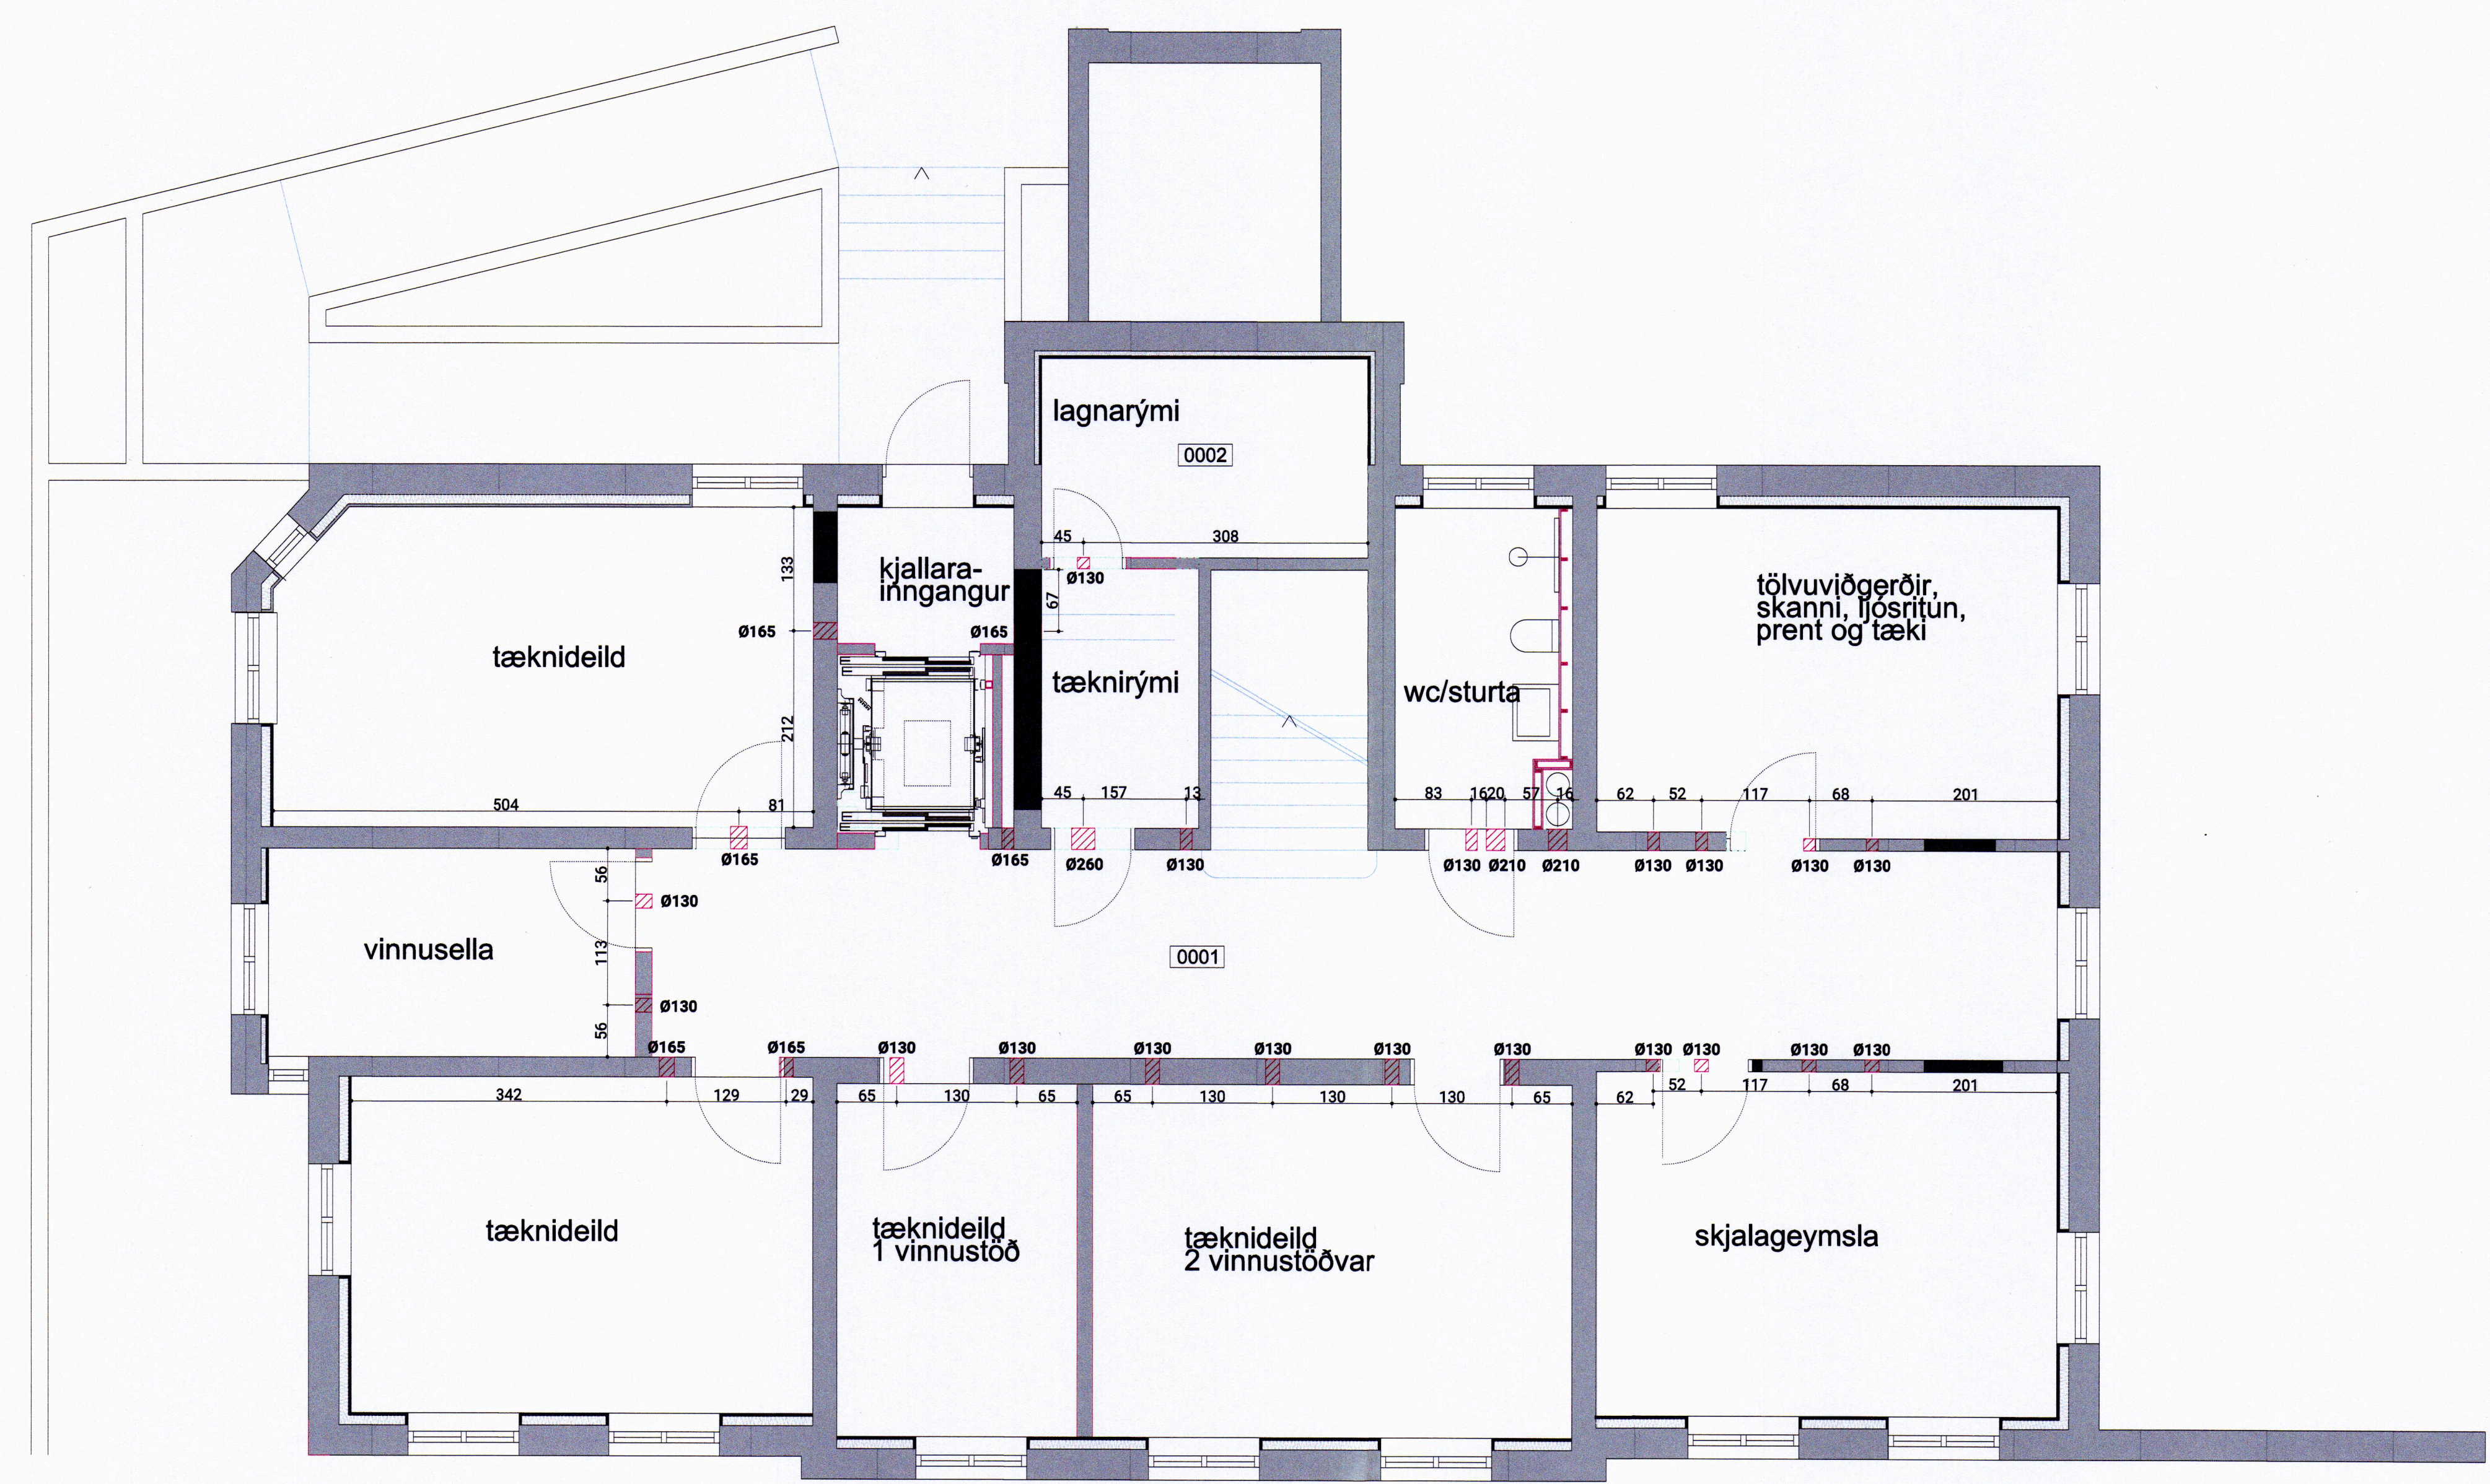

Grunnmynd kjallari

TILVÍSUN

ÚTG. DAGS SKÝRINGAR TEIK. HANN RÝNT SAMÞ.

**tpz** Kirkjuveg 23 900 Vestmannaeyjum Sími 481-2711 tpz@teiknistofa.is www.teiknistofa.is  
**teiknistofa**

ÚTG. DAGS	HANNAD	MÆLIKVARDI
15.09.2021	BB	1:50 (A1)
YFIRFARIÐ	TEIKNAD	1:100 (A3)
BM	BB	

SAMÞYKKT: *Sigrún S. 26259-7339*

Ráðhús Vestmannaeyja  
900 Vestmannaeyjar  
Lagnir - Loftræsting - Sérteikning  
Kjallari - Gataplan  
Grunnmynd kjarnaborun

VERKFRANG 8645-2 TEIKNING 351