




SAMÞYKKT AF BYGGINGARFULLTRÚA  
21. SEP. 2021  
BYGGINGARFULLTRÚINN Í VESTMANNAEYJUM


UNDIRRITUN SAMRÆMINGARHÖNNUDAR

*Sigrún R. 246259-7339*

SKÝRINGAR - MÚRBROT OG LOKUN

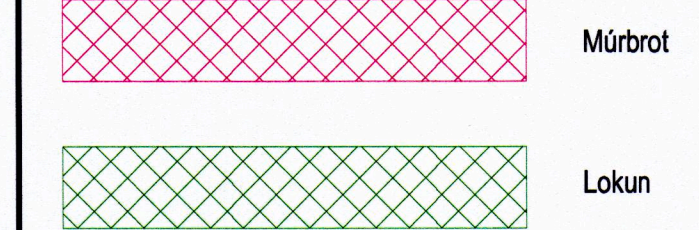

SKÝRINGAR - INNVEGGJAYFIRLIT

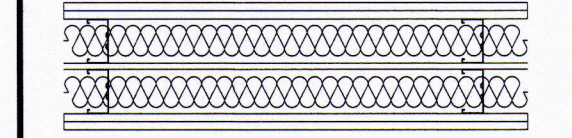

**IV-V1**  
200 mm Tvöfalur gílsveggur, blikkstóð 35x70 c/c 600 mm,  
70 mm steinull, víruð upp. Loftbil 10 mm, 2x2x13 mm gífs.

**IV-V2**  
100 mm Hlaðinn veggur úr Frauðsteypu

**IV-V3**  
200 mm Hlaðinn veggur úr Frauðsteypu

TILVÍSUN

ÚTG. DAGS SKÝRINGAR TEIK. HANN RÝNT SAMÞ.


**tpz teiknistofa** Kirkjuvegi 23 900 Vestmannaeyjum Sími 481-2711 tpz@teiknistofa.is www.teiknistofa.is

ÚTG. DAGS	HANNAD	MÆLIKVARDI
25.03.2020	SP/PZ	1:50 (A1)
YFIRFARID	TEIKNAD	1:100 (A3)
BB	RS	

SAMÞYKKT: *Sigrún R. 246259-7339*

Ráðhús Vestmannaeyja  
900 Vestmannaeyjar  
Burbárvirkir  
1 Hæð - Múrbröt og lokun  
Grunnmynd

VERKFAANG 8645-2 TEIKNING 202

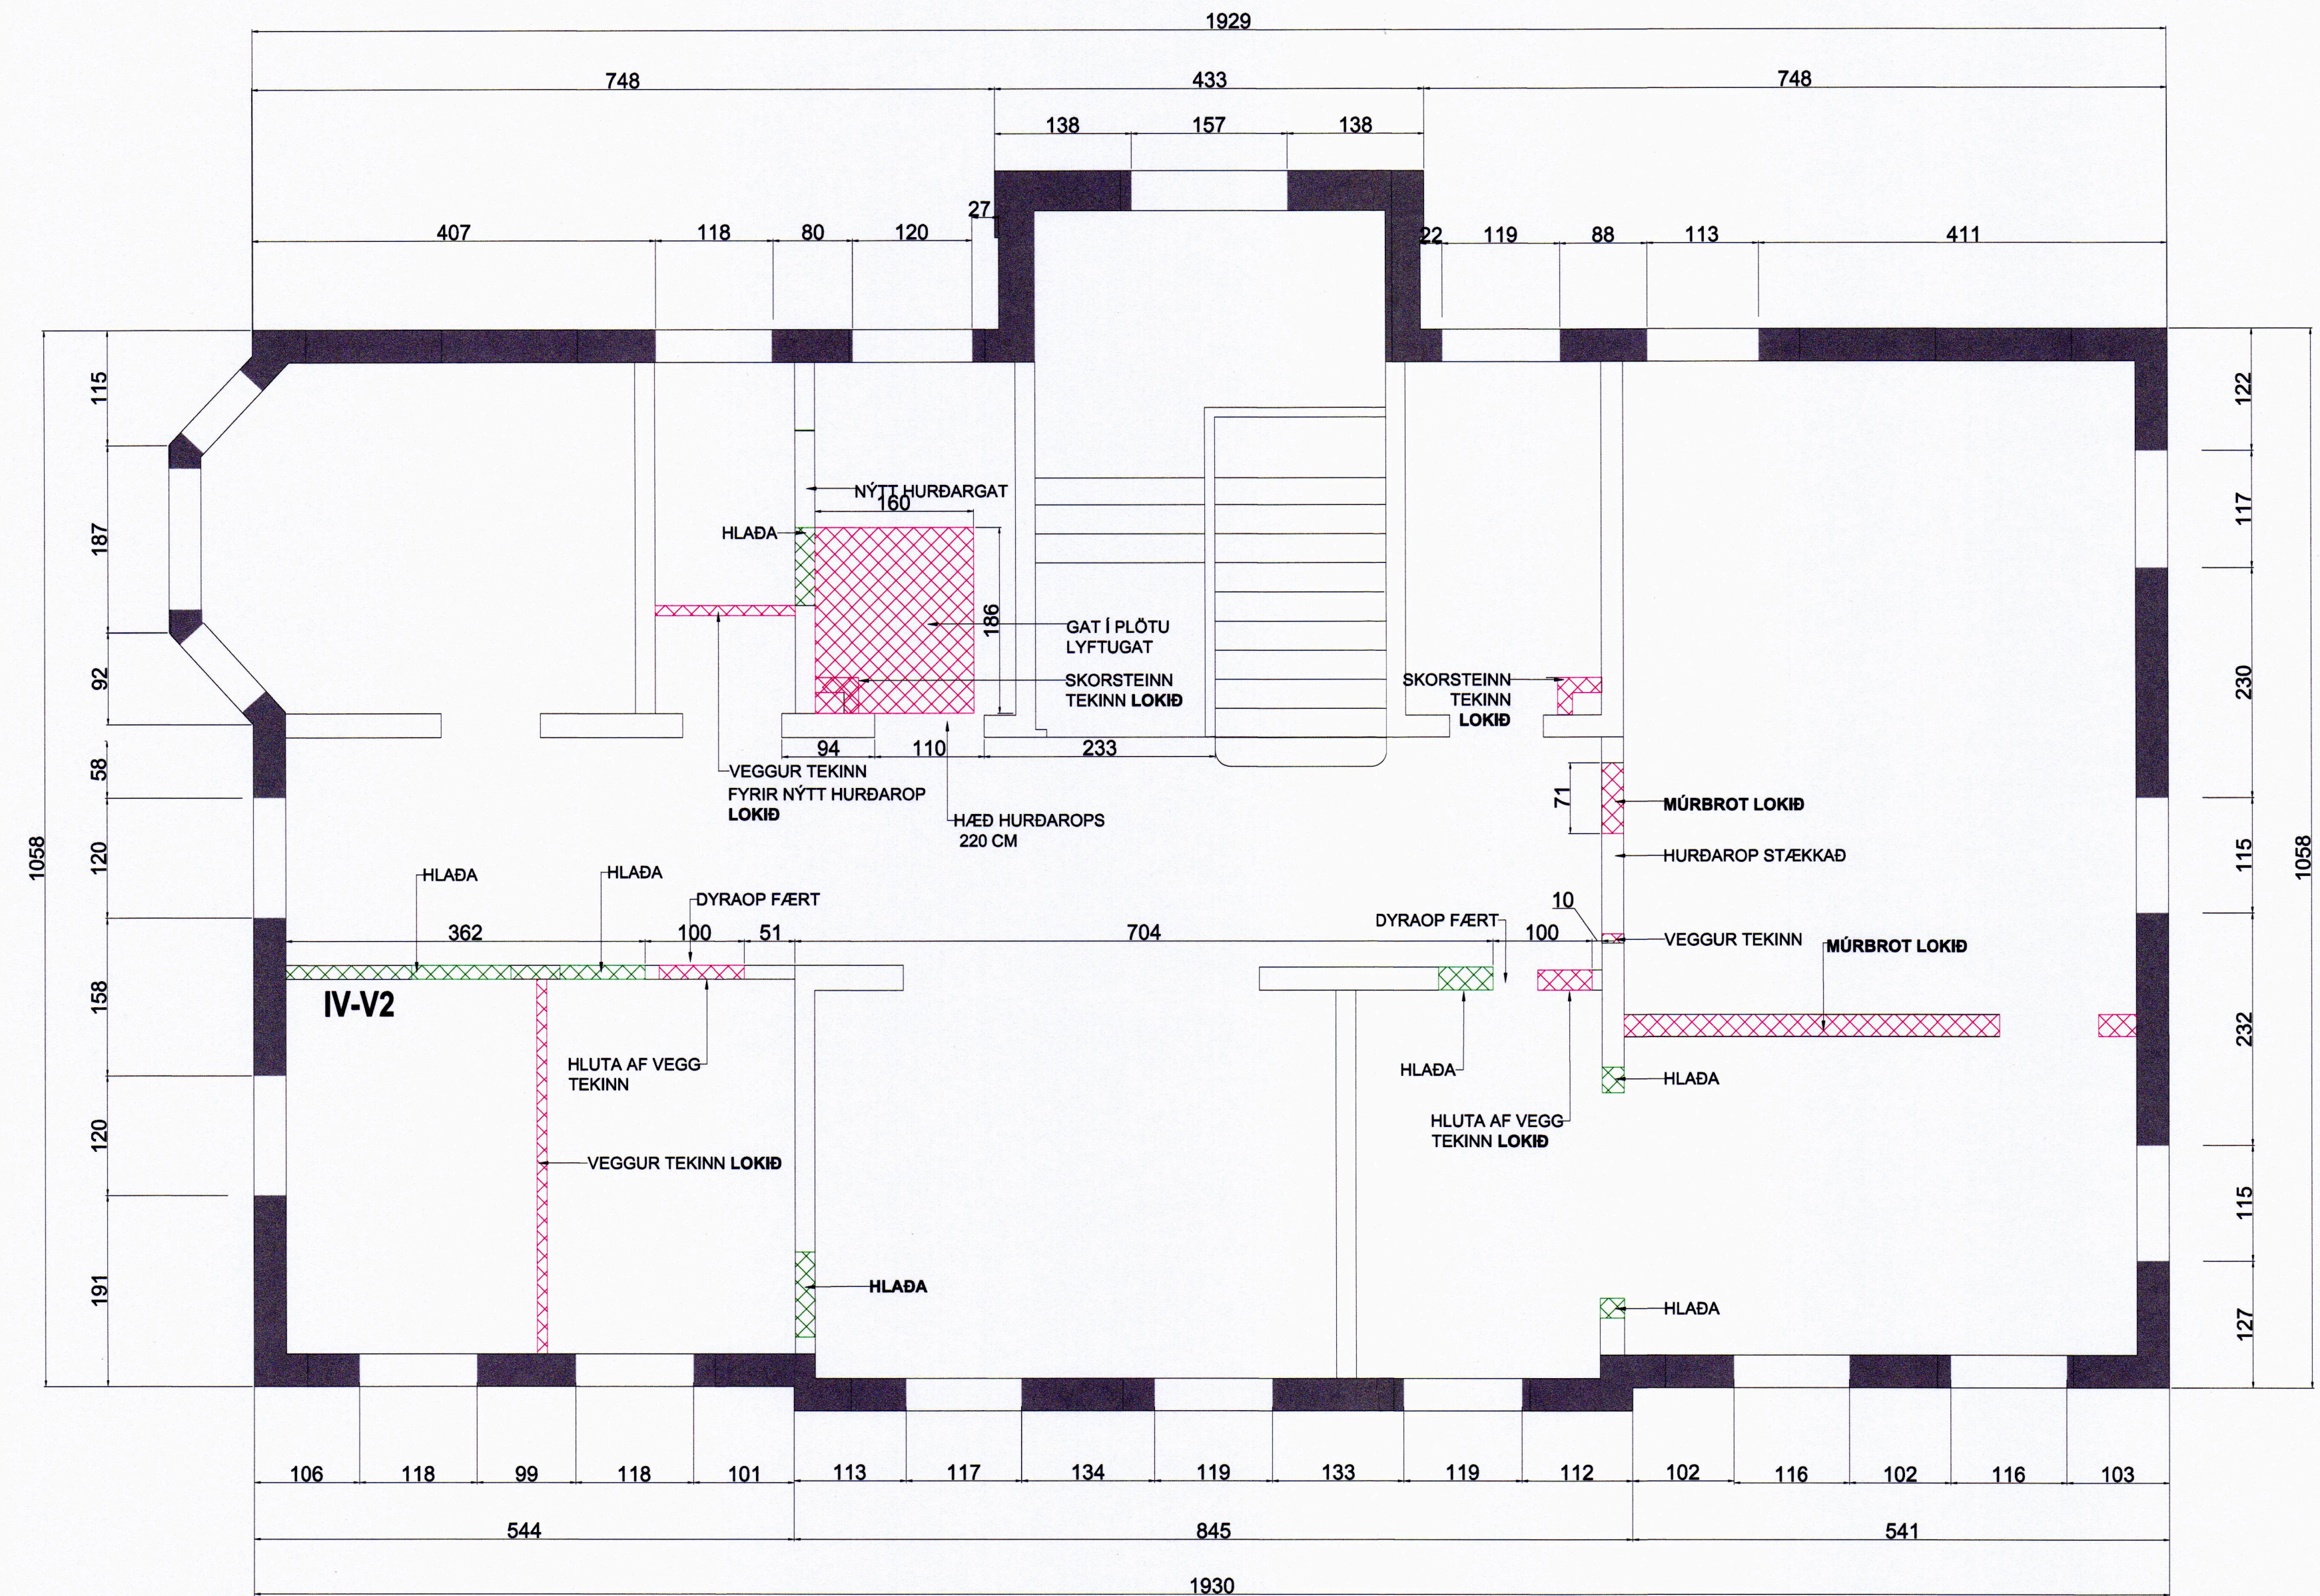

GRUNNMYND 1 HÆÐ