



SAMÞYKKT AF BYGGINGARFULLTRÚA
 21. SEP. 2021
 BYGGINGARFULLTRÚINN Í VESTMANNAEYJUM

UNDIRRITUN HÖNNUNARSTJÓRA

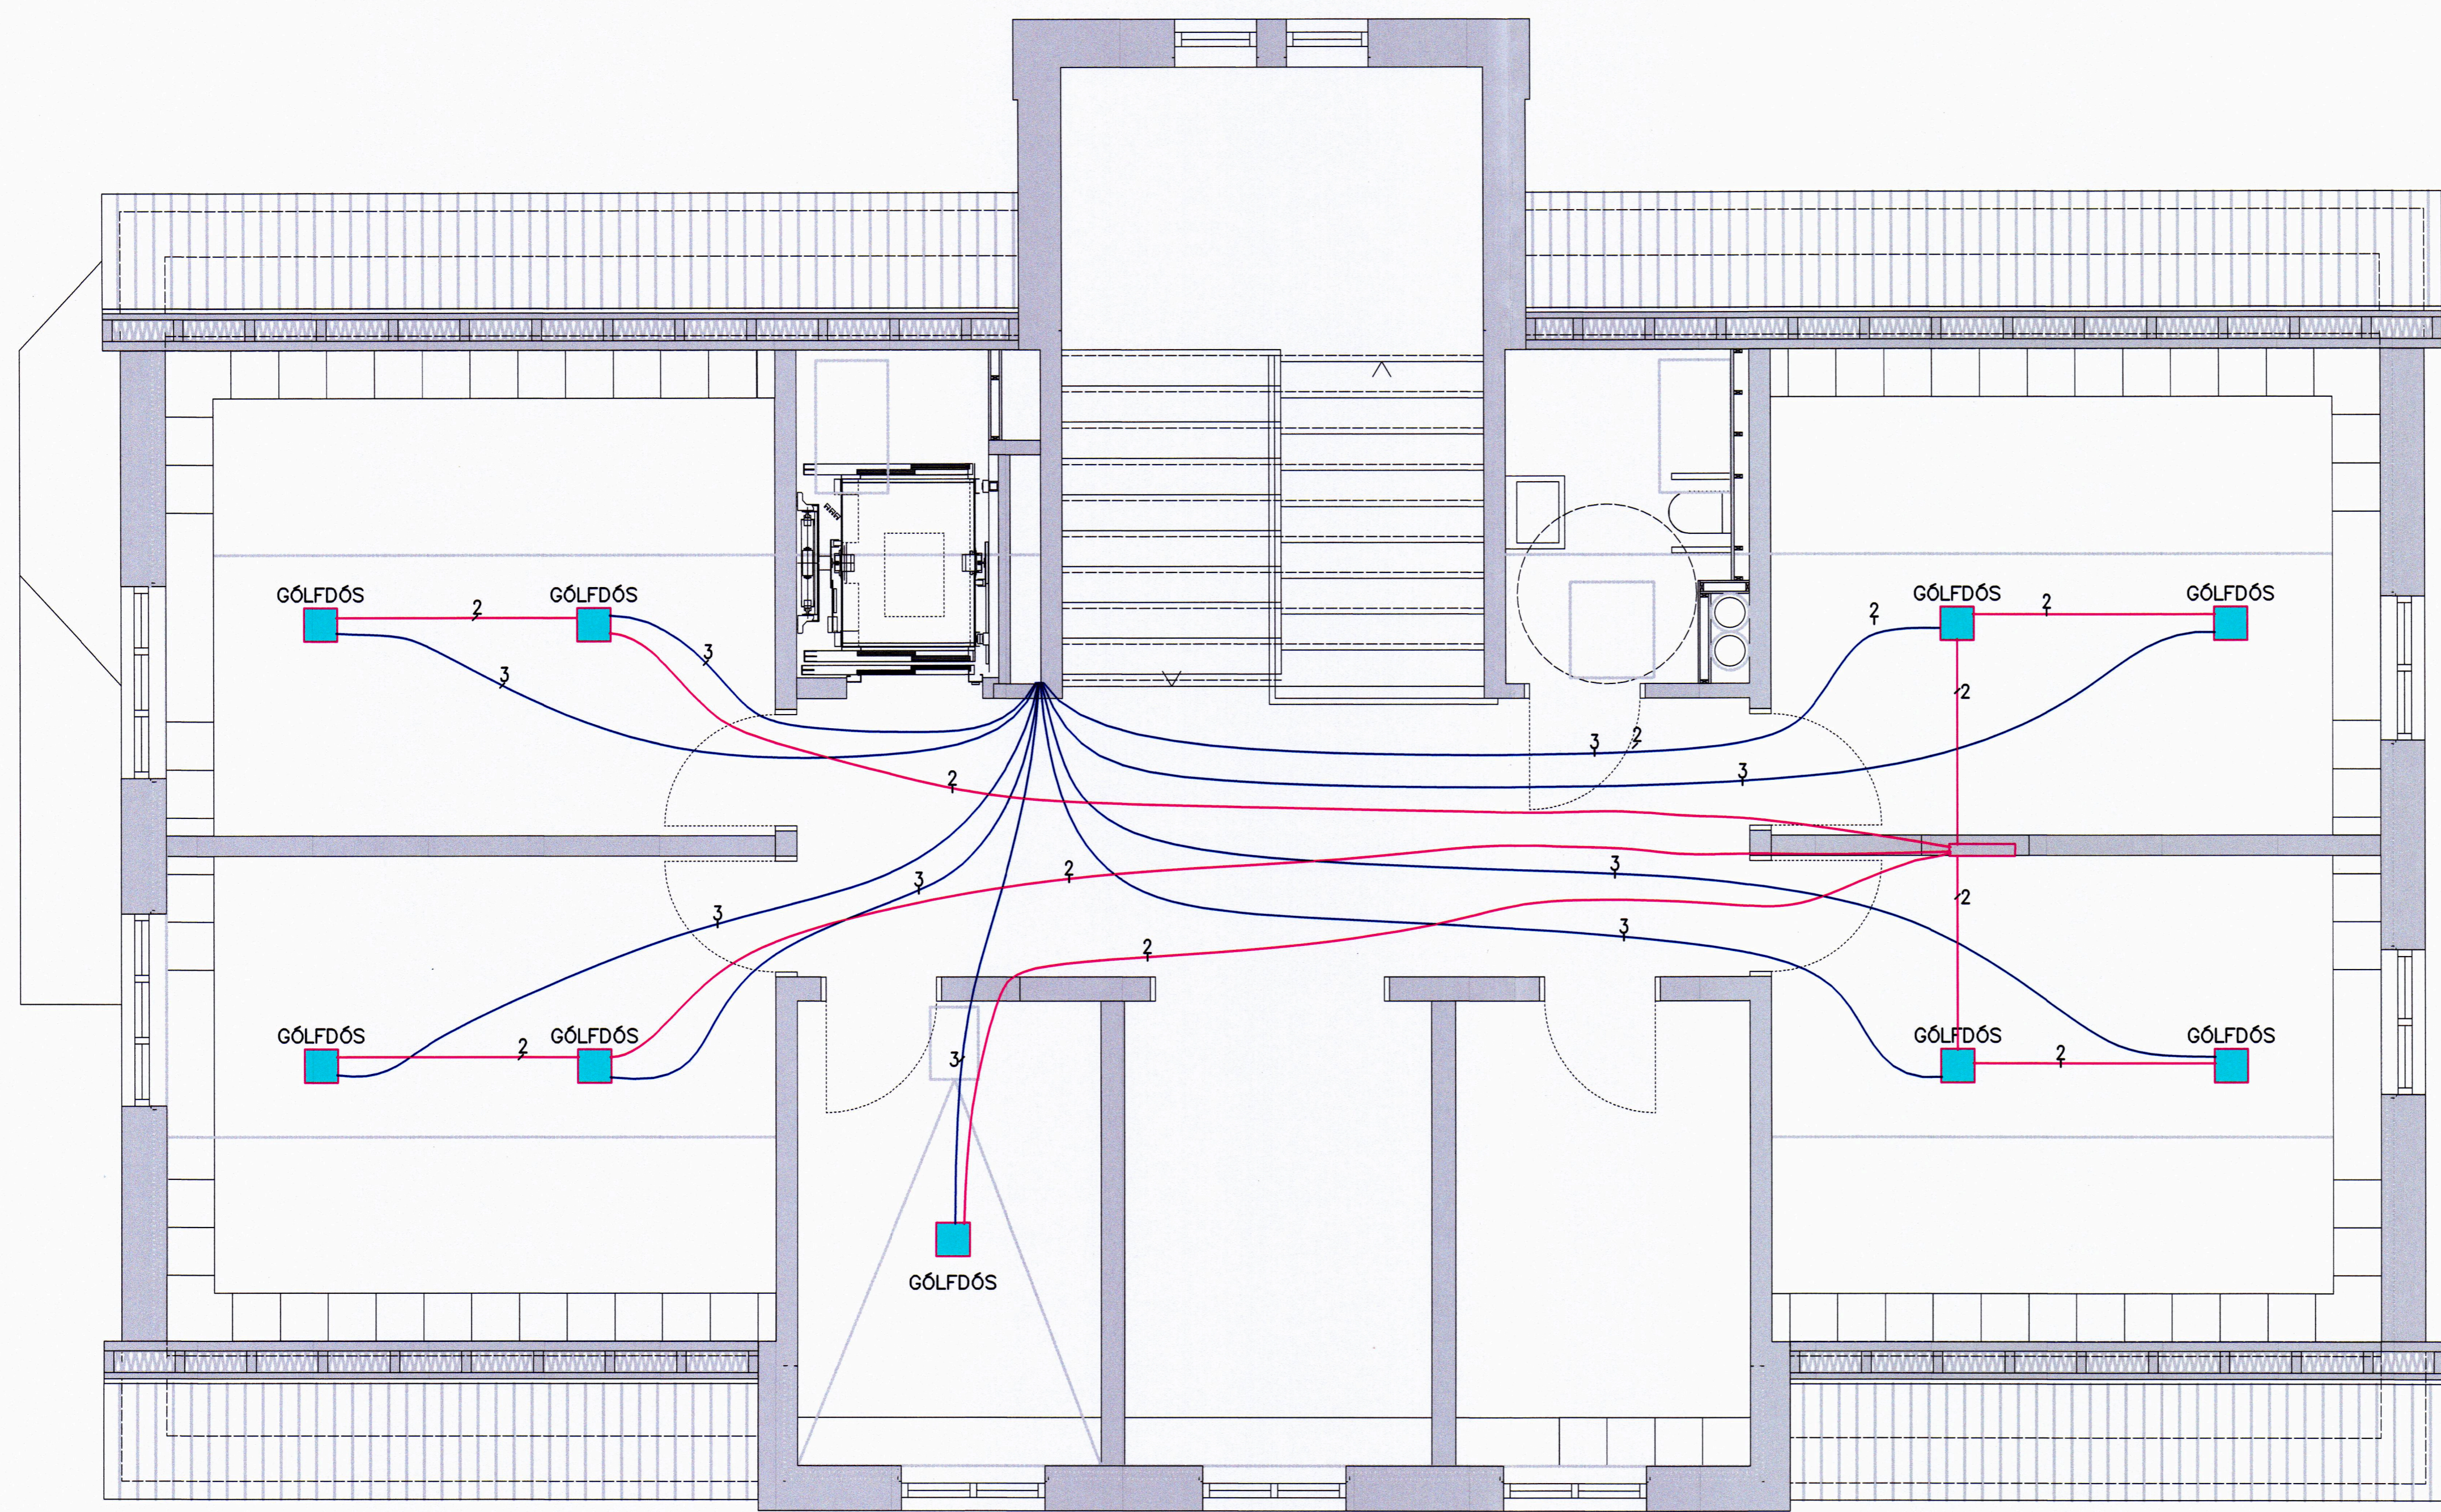

SKÝRINGAR:
 SKILRÚM SKAL SETJA Í STIGA OG RENNUR OG TRYGGJA SKAL ADSKILNAD SMÁSPENNU OG LÁGSPENNU Í HVÍVETNA JARDBINDA SKAL MÁLMRENNUR SAMAN OG VÍÐ JARÐSKINNU VÍÐKOMANDI GREINASKÁPS. LAGNALEIÐIR SKULU ALDREI FARA HEILAR Í GEGN UM VEGGI EÐA BITA.

- Ⓢ1 400mm STRENGSTIGI
- Ⓢ2 150mm STRENGSTIGI
- Ⓢ3 300mm STRENGSTIGI
- Ⓝ1 120mm NETRENNA
- Ⓝ2 60mm NETRENNA
- ⓖ1 GAT Í GEGNUM VEGG/BITA KJARNBORAD 100mm
- ⓖ2 GAT Í GEGNUM VEGG/BITA 50mm

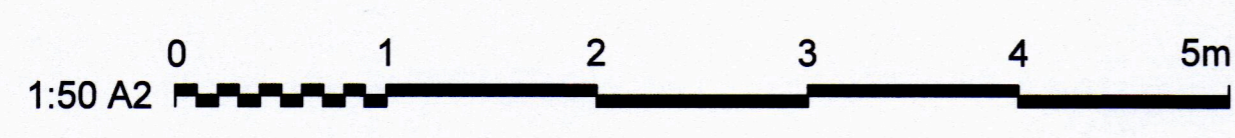

ÚTG. DAGS 25.03.2021 YFIRFARIÐ ÞGH		HANNAÐ ÞDH TEIKNAD ÞDH		MÆLIKVARÐI 1:50 A2		RÁÐHÚSIÐ VESTMANNEYJUM 900 VESTMANNAEYJAR RAFKERFI LAGNALEIÐIR GRUNNMYND 2. HÆÐ	
ÚTG. DAGS SKÝRINGAR TEIK HANN RÝNT SAMÞ		ÚTG. DAGS SKÝRINGAR TEIK HANN RÝNT SAMÞ		DOLLI RAFLAGNAHÖNNUN SÍMI: 897 1156 - NETFANG: doli@doli.is - www.doli.is		SAMÞYKKT 2242643659 VERKFANG 15014 TEIKNING E04.5.21 A	

Doli afnot og afritun teikningar, að hluta eða í heild er háð skriflegu leyfi höfundar