


UNDIRRITUN HÖNNUNARSTJÓRA

DALI BUS 1, 2, 3 OG 4 :  
SC1 = FRÁ ÖRYGGISKERFI Á VÖRD ALLT AF  
SC2 = FRÁ ÖRYGGISKERFI INNBROT ALLT 100%  
SC3 = FRÁ ÖRYGGISKERFI KERFI AF VERDI

UPPLÝSINGAR UM FORRITUN SENA KEMUR FRAM Á  
LAMPAPLANI OG Í FORRITUNARLÝSINGU LÝSINGARHÖNNUDA

LAUST PLÁSS SKAL VERA 25% Í ÞESSUM SKÁP  
TAFLA -TÖ

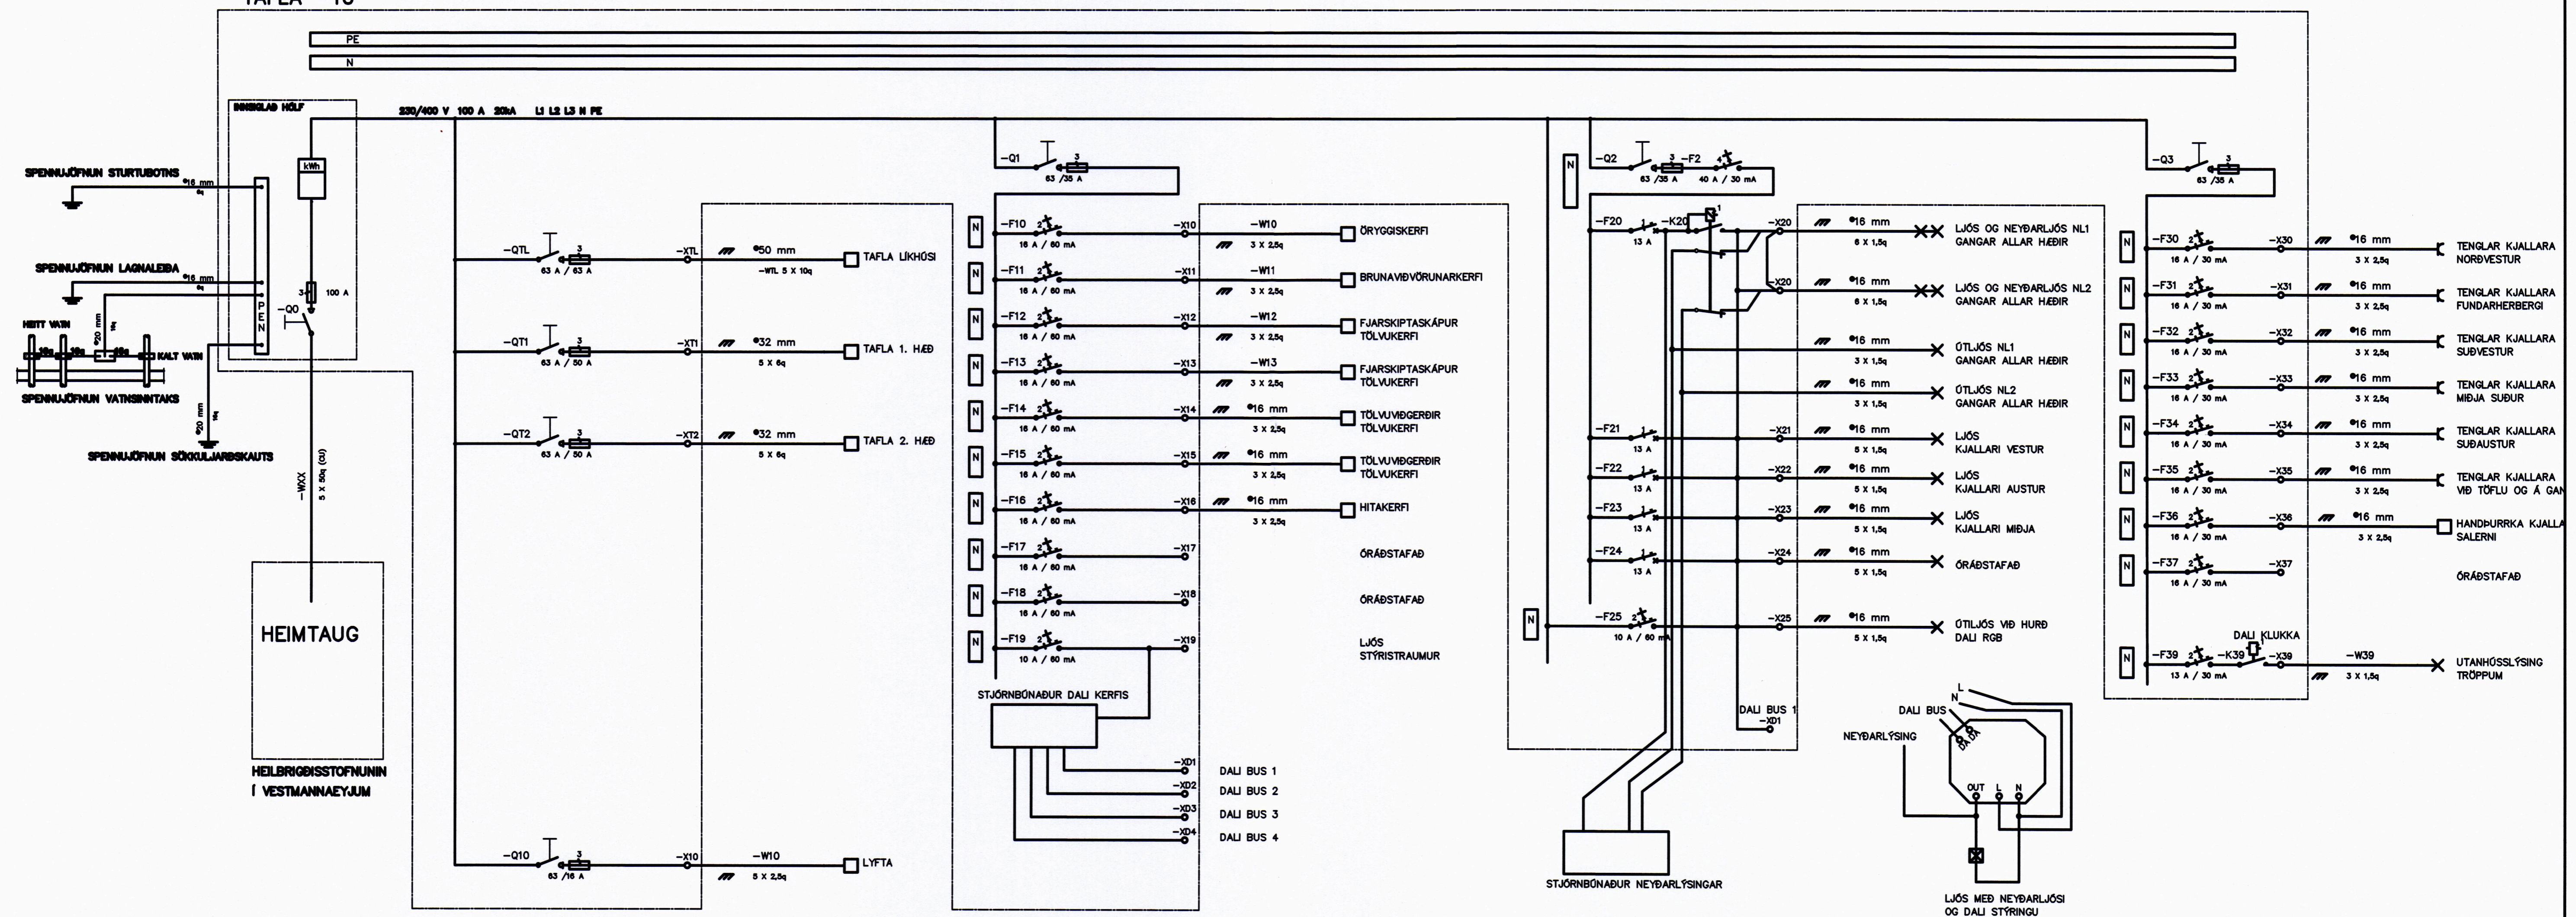

ÚTG. DAGS	HANNAÐ	MÆLIKVARÐI	RÁÐHÚSIÐ VESTMANNEYJUM
25.03.2021	ÞDH	-A2	900 VESTMANNAEYJAR RAFKERFI LÁGSPENNUKERFI EINLINUMYND ADALTAFLA
YFIRFARIÐ	TEIKNAD		
ÞGH	ÞDH		
ÚTG. DAGS	SKÝRINGAR	TEIK. HANN RÝNT SAMÞ.	ÚTG. DAGS
			08.09.2021
ÚTG. DAGS	SKÝRINGAR	TEIK. HANN RÝNT SAMÞ.	ÚTG. DAGS
			08.09.2021



DOLLI RAFLAGNAHÖNNUN  
SÍMI: 897 1156 - NETFANG: doli@doli.is - www.doli.is

ÚTG. DAGS 25.03.2021  
HANNAD ÞDH  
MÆLIKVARÐI -A2  
RÁÐHÚSIÐ VESTMANNEYJUM  
900 VESTMANNAEYJAR  
RAFKERFI  
LÁGSPENNUKERFI  
EINLINUMYND ADALTAFLA  
VERKFAANG 15014 TEIKNING E20.3.01 A

© Öll afnot og afritun teikningar, að hluta eða í heild er háð skriflegu leyfi höfundar