


UNDIRRITUN HÖNNUNARSTJÓRA

DALI BUS 1, 2, 3 OG 4 :
SC1 = FRÁ ÖRYGGISKERFI Á VÖRD ALLT AF
SC2 = FRÁ ÖRYGGISKERFI INNBROT ALLT 100%
SC3 = FRÁ ÖRYGGISKERFI KERFI AF VERDI

UPPLÝSINGAR UM FORRITUN SENA KEMUR FRAM Á
LAMPAPLANI OG Í FORRITUNARLÝSINGU LÝSINGARHÖNNUDA

LAUST PLÁSS SKAL VERA 25% Í ÞESSUM SKÁP
TAFLA -T2

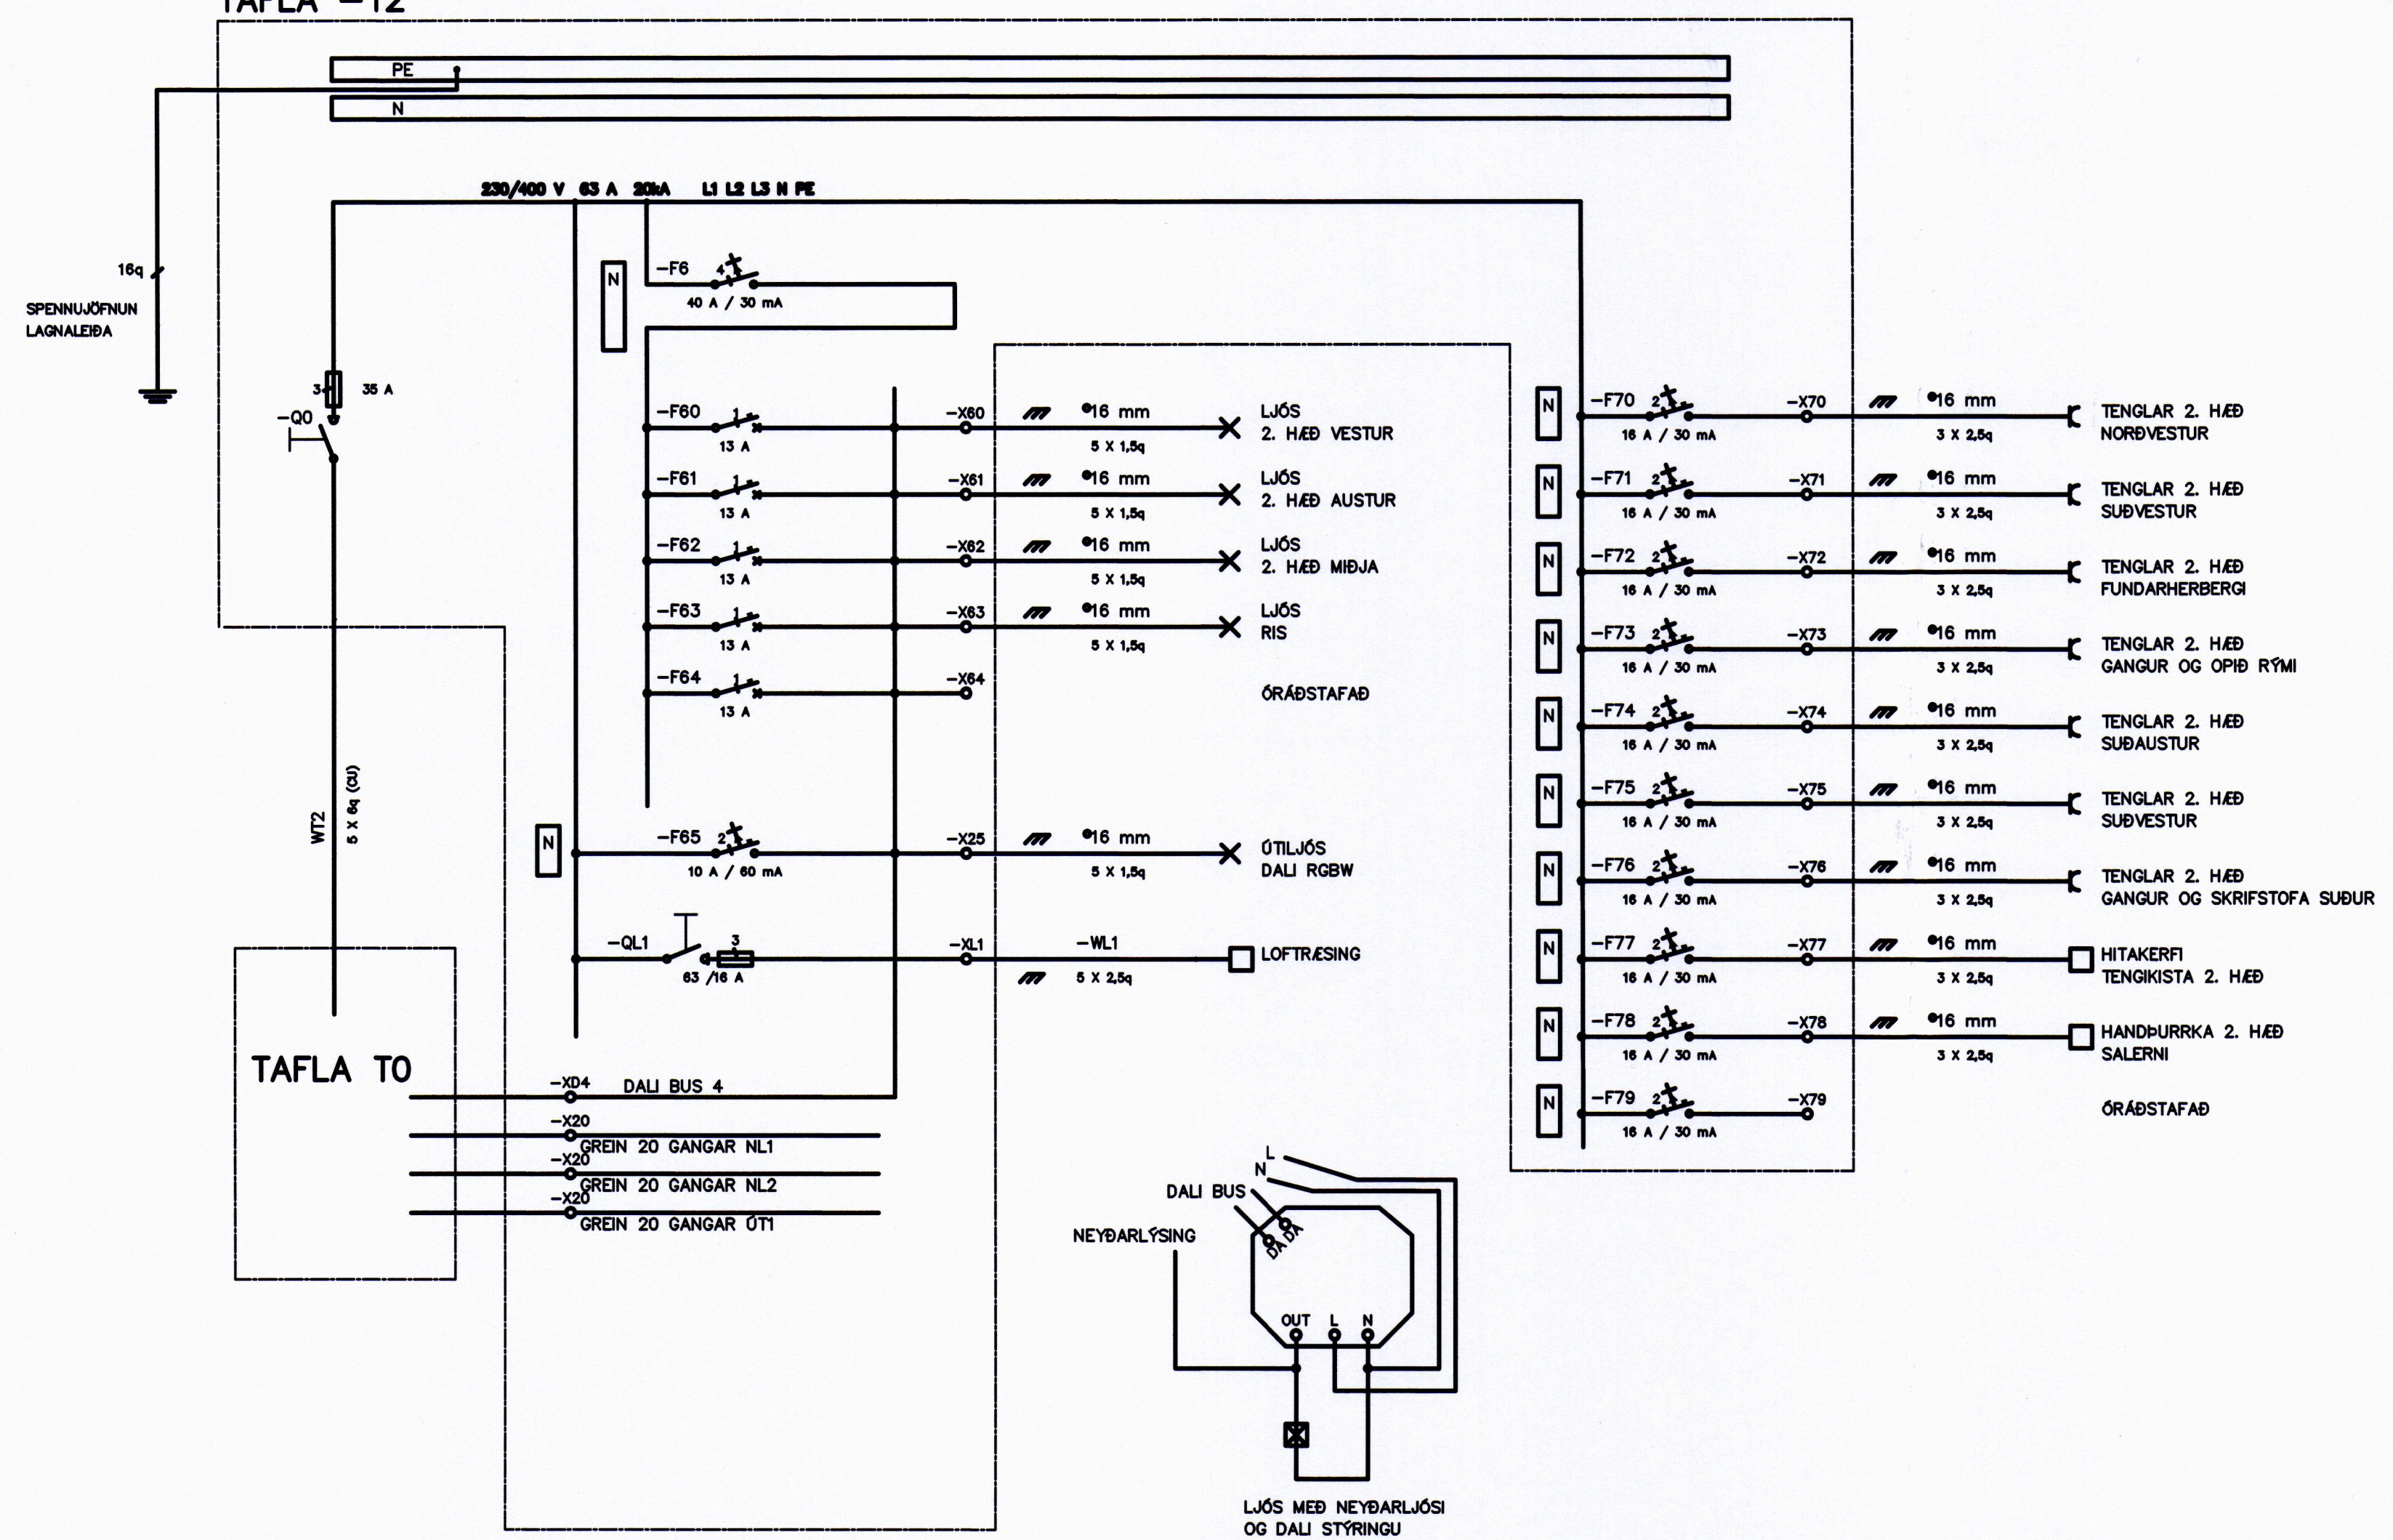

ÚTG. DAGS 25.03.2021	HANNAÐ ÞDH	MÆLIKVARÐI -A2	RÁÐHÚSIÐ VESTMANNEYJUM 900 VESTMANNAEYJAR RAFKERFI LÁGSPENNUKERFI EINLÍNUMYND GREINATAFLA 2 HÆÐ
YFIRFARIÐ ÞGH	TEIKNAD ÞDH		
ÚTG. DAGS 08.09.2021	SKÝRINGAR PH PH PH PH	TEIKNAN RÝNT SAMP	
ÚTG. DAGS	SKÝRINGAR	TEIKNAN RÝNT SAMP	



SÍMI: 897 1156 - NETFANG: doll@doll.is - www.dolli.is

SAMPYKKT
33/261-3659

VERKFAANG 15014 TEIKNING E20.3.21 A

© 2021. Öll réttindi eru áforðuð. Öll afritun teikninga, að hluta eða í heild er háð skriflegu leyfi höfundar.