



UNDIRRITUN HÖNNUNARSTJÓRA

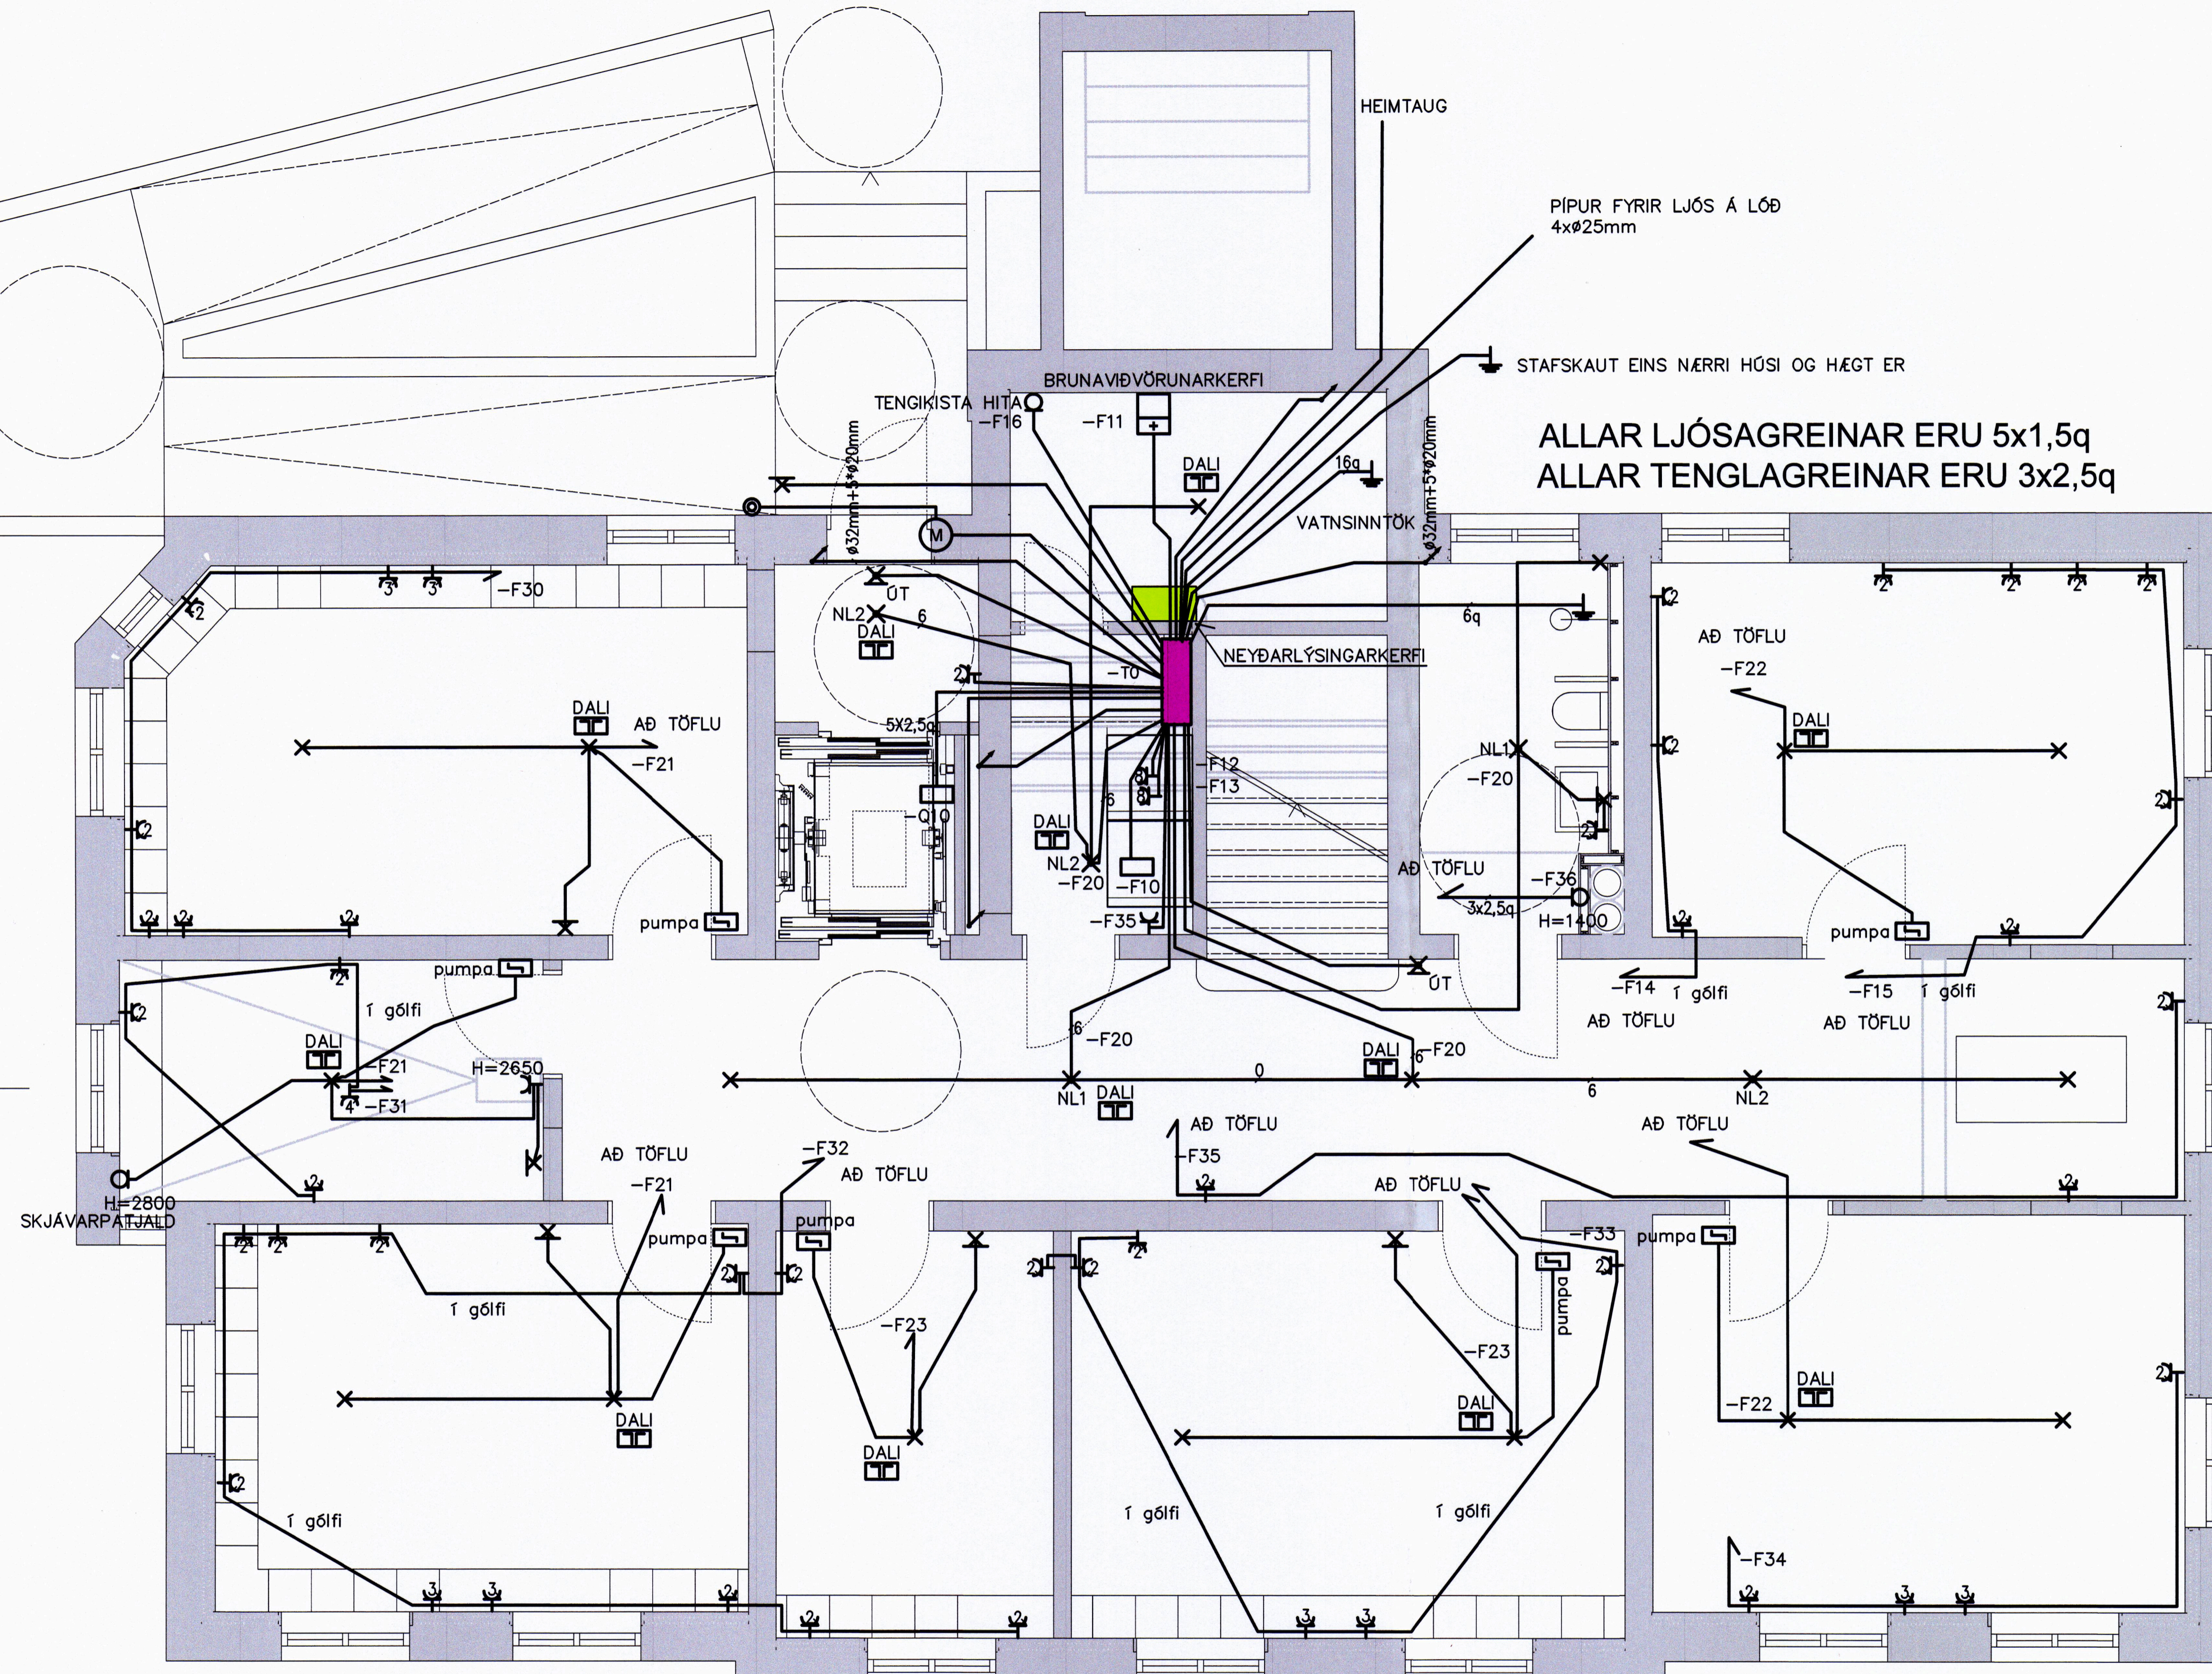

ALLAR LJÓSAGREINAR ERU 5x1,5q  
ALLAR TENGLAGREINAR ERU 3x2,5q

ALMENNAR SKÝRINGAR:

1. FLESTAR RAFLAGNIR Í VEGGI OG LOFT SKULU VERA HULDAR PÍPULAGNIR. SÝNILEGAR PÍPUR SKULU VERA ÚR MÁLMI
2. VIÐ LAGNINGU PÍPNA SEM EIGA AÐ KOMA FRÁ LOFTI OG NIÐUR Í VEGGI SKAL FARA EFTIR SMÍÐATEIKNINGUM. VIÐ NÁKVÆMA STAÐSETNINGU DÓSA SKAL EINNIG FARA EFTIR SMÍÐA- OG INNRETTINGATEIKNINGUM.
3. MÁL ERU FRÁ FULLFRÁGENGU GÓLFI Í MIÐJA DÓS OG ÚR MIÐRI DÓS Í MIÐJA DÓS.
4. ROFAR SKULU VERA 1100mm. FRÁ GÓLFI NEMA ANNARS SÉ GETIÐ.
5. HÆÐ TENGLA VIÐ ROFA ER SÓ SAMA OG HÆÐ ROFA.
6. HÆÐ TENGLA ER 200mm NEMA ANNARS SÉ GETIÐ.
7. TÖLUSTAFUR VIÐ TENGLA TÁKNAR FJÖLDA TENGLA.
8. PÍPUR SKULU VERA PLASTPÍPUR NEMA SÝNILEGAR PÍPUR SKULU VERA ÚR MÁLMI.
9. PÍPUR LÁGSPENNULAGNA SKULU VERA 16mm. Í ÞVERMÁL OG VIR 1,5mm. NEMA ANNARS SÉ GETIÐ.
10. PÍPUR SMÁSPENNULAGNA SKULU VERA 20mm.
11. MÁLSTRAUMUR ROFA SKAL VERA MINNST 10A OG MÁLSTRAUMUR TENGLA 16A NEMA ANNARS SÉ GETIÐ.
12. ÞAR SEM VÍRAFJÖLDA ER EKKI GETIÐ Í PÍPU ER UM AÐ RÆÐA FIMM VÍRA MEÐ SVERLEIKA 1,5mm. VIÐ IDRÁTT SKAL EINNIG FARA EFTIR LJÓSAKVEIKINGAPLANI OG EINLINU/FJÖLLINUMYNDUM MEÐ TILLITI TIL FJÖLDA VÍRA.
13. LJÓSAKVEIKINGAPLAN KEMUR FRAM Á TEIKNINGUM AF LAMPAPLANI Í FORMI BÓKSTAFÁ.
14. ALLAR DÓSIR FYRIR ROFA, TENGLA O.Þ.H. SKULU VERA HRINGLAGA.
15. TIL SNERTISPENNUVARNAR SKAL NOTA LEKA STRAUMSROFA.
16. DIMMINGAR LJÓSA KOMA FRAM Á EININUMYNDUM DREIFISKÁPA.
17. STENGIR OG VÍRAR Í ALLAR TENGLAGREINAR SKULU VERA 3x2,5q OG Í LJÓSAKVEIKINGAR 5x1,5q NEMA ANNARS SÉ GETIÐ.
18. HÆDIR Á VEGGLJÓSUM OG ÚTLJÓSUM KOMA FRAM Á LAMPAPLÖNUM LISKU.
19. STAÐSETNING Á SPENNUM FYRIR LJÓSA KOMA FRAM Á LAMPAPLÖNUM LISKU ÞAR SEM ÞAÐ Á VIÐ.

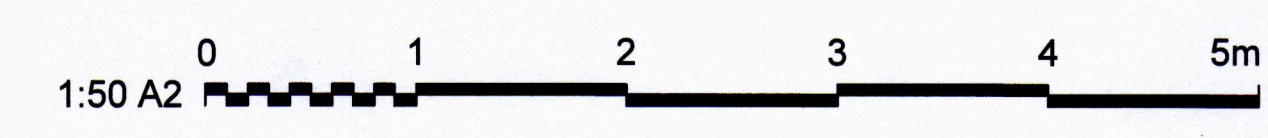

ÚTG. DAGS 25.03.2021		HANNAÐ ÞDH		MÆLIKVARÐI 1:50 A2		RÁÐHÚSIÐ VESTMANNEYJUM 900 VESTMANNAEYJAR RAFKERFI LÁGSPENNUKERFI GRUNNMYND KJALLARI	
YFIRFARIÐ ÞGH		TEIKNAD ÞDH		SAMPYKKT		VERKFAANG 15014 TEIKNING E20.5.01 A	
ÚTG. DAGS 08.09.2021		SKÝRINGAR VERKTEIKNING		TEIKNINGAR PH PH PH PH		SÍMI: 897 1156 - NETFANG: doll@doll.is - www.doll.is	

© Öll afnot og afritun teikningar, að hluta eða í heild er háð skriflegu leyfi höfundar