


SAMÞYKKT AF BYGGINGARFULLTRÚA  
21. SEP. 2021  
BYGGINGARFULLTRÚNNI Í VESTMANNAEYJUM


UNDIRRITUN HÖNNUNARSTJÓRA

ALLAR LJÓSAGREINAR ERU 5x1,5q  
ALLAR TENGLAGREINAR ERU 3x2,5q

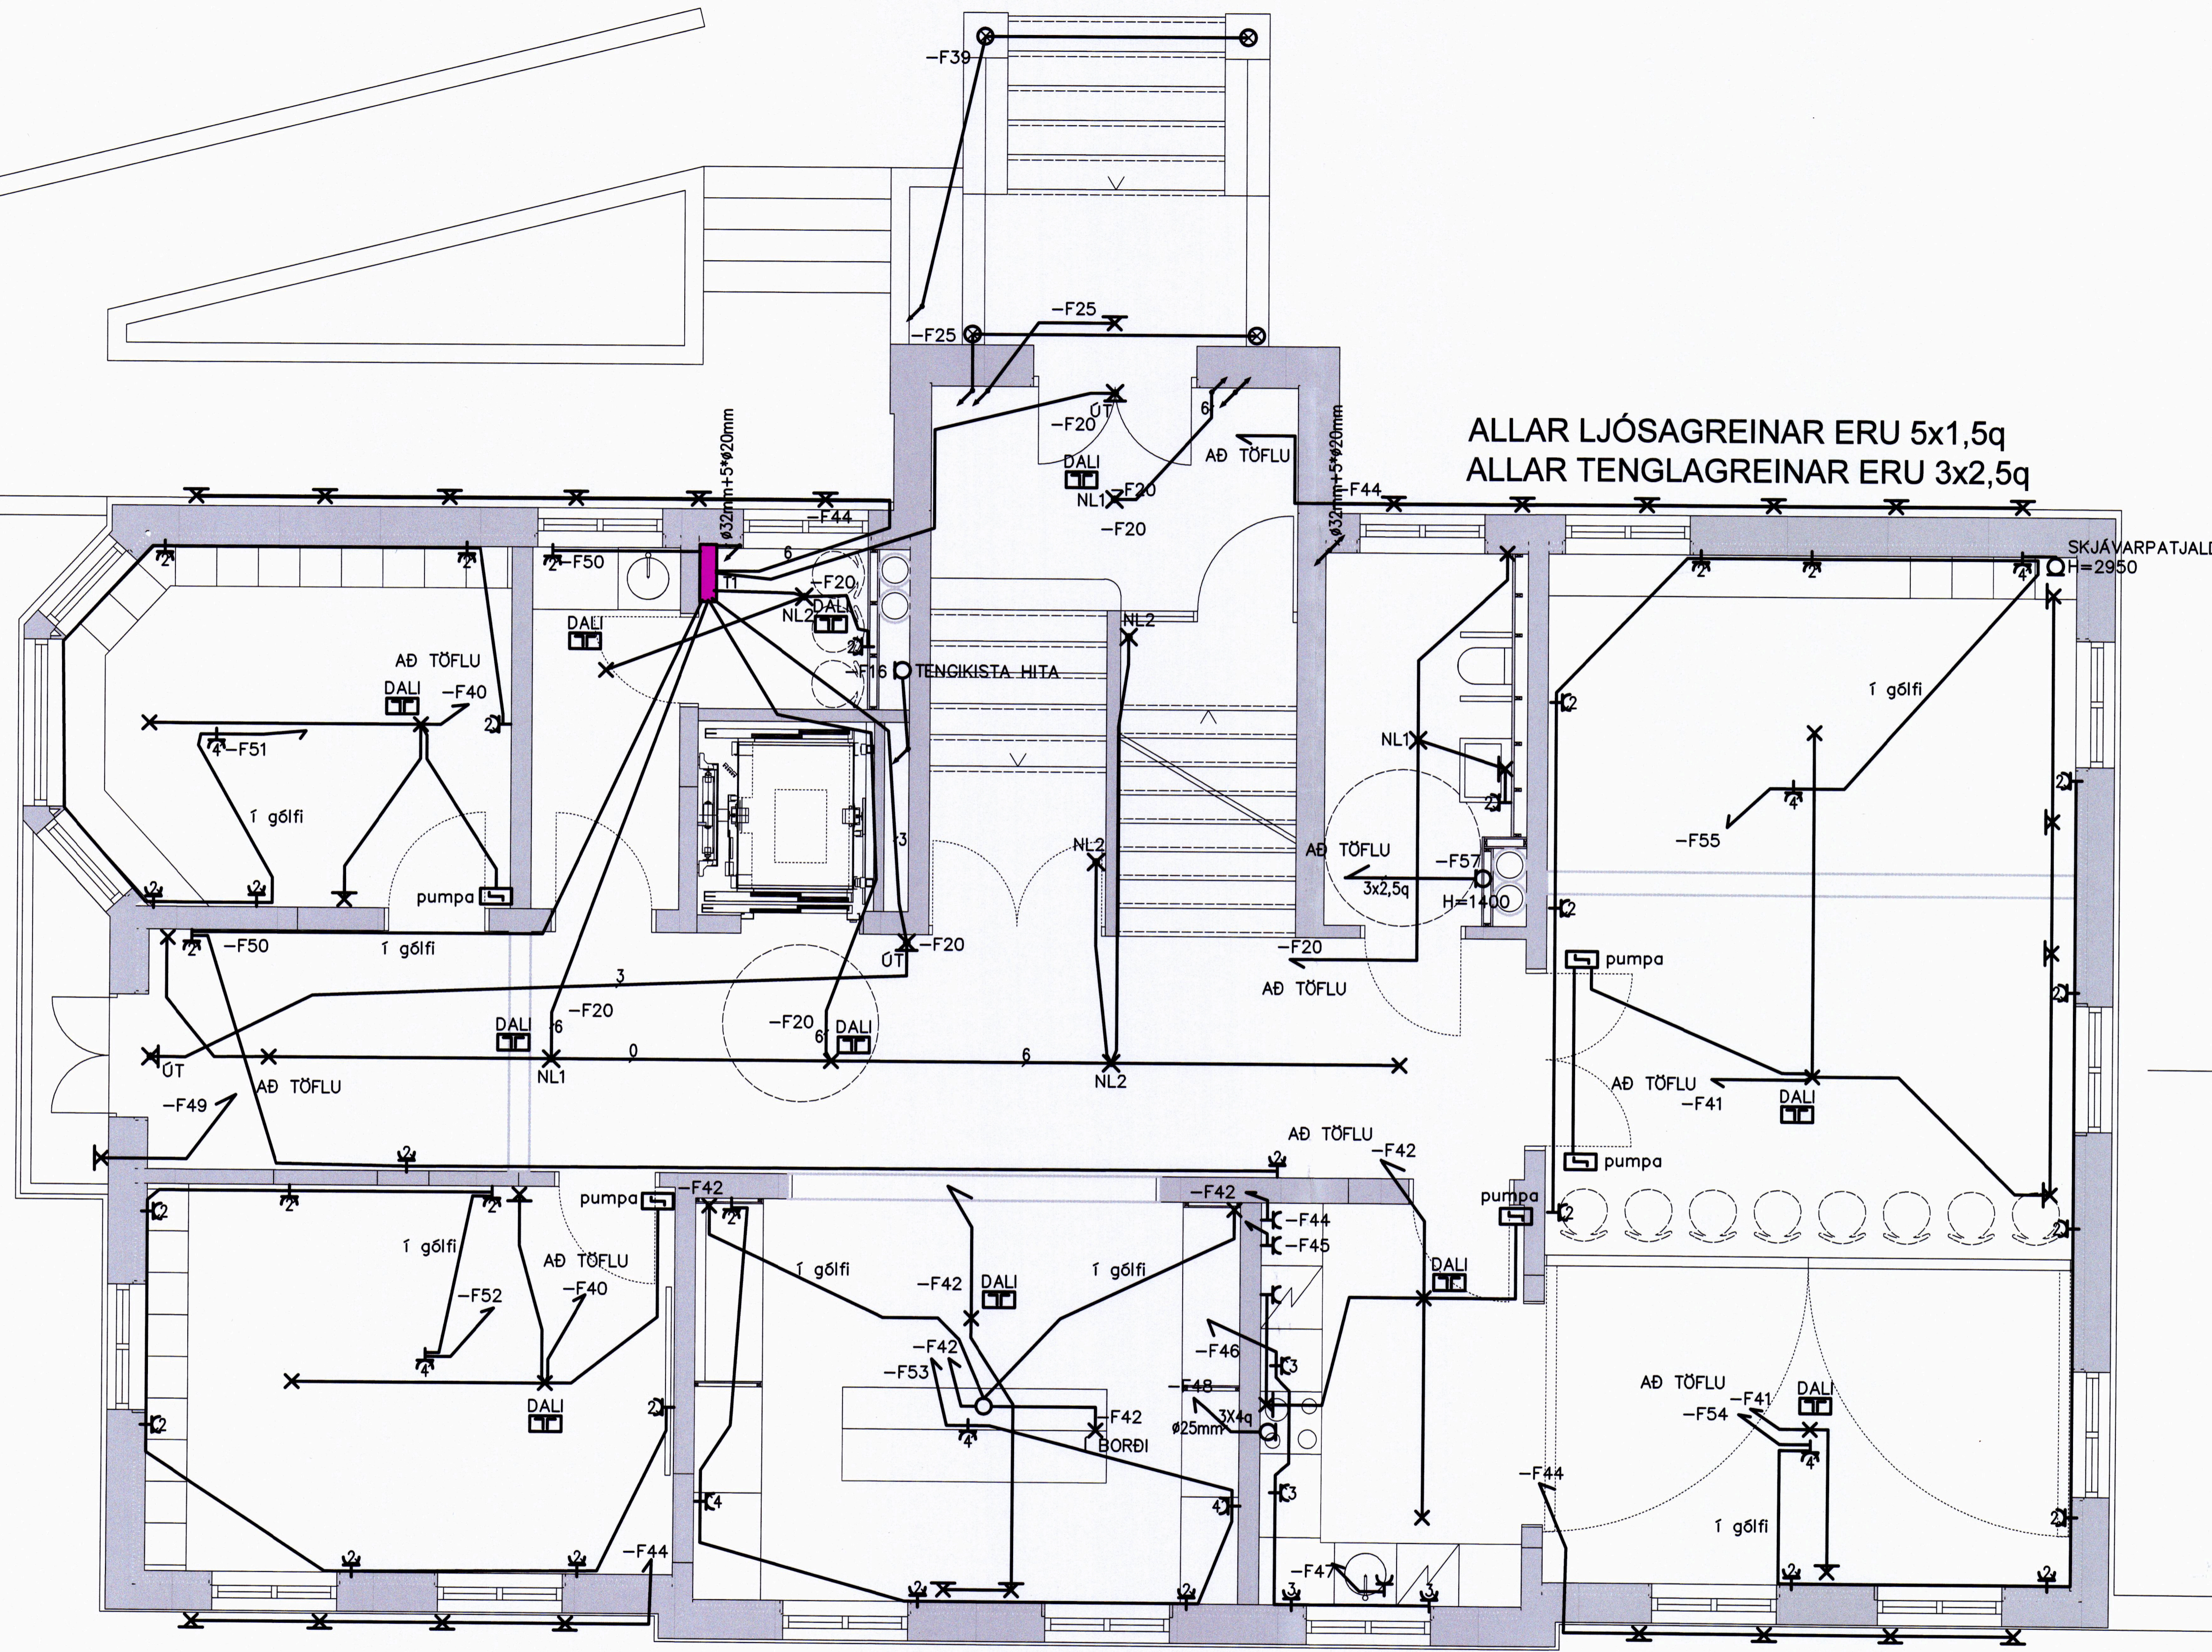

ALMENNAR SKÝRINGAR:

1. FLESTAR RAFLAGNIR Í VEGGI OG LOFT SKULU VERA HULDAR PÍPULAGNIR. SÝNILEGAR PÍPUR SKULU VERA ÚR MÁLMI
2. VIÐ LAGNINGU PÍPNA SEM EIGA AÐ KOMA FRÁ LOFTI OG NIÐUR Í VEGGI SKAL FARA EFTIR SMÍÐATEIKNINGUM. VIÐ NÁKVÆMA STAÐSETNINGU DÓSA SKAL EINNIG FARA EFTIR SMÍÐA- OG INNRETTINGATEIKNINGUM.
3. MÁL ERU FRÁ FULLFRÁGENGNU GÓLFI Í MIÐJA DÓS OG ÚR MIÐRI DÓS Í MIÐJA DÓS.
4. ROFAR SKULU VERA 1100mm. FRÁ GÓLFI NEMA ANNARS SÉ GETIÐ.
5. HÆÐ TENGLA VIÐ ROFA ER SÓ SAMA OG HÆÐ ROFA.
6. HÆÐ TENGLA ER 200mm NEMA ANNARS SÉ GETIÐ.
7. TÖLUSTAFUR VIÐ TENGLA TÁKNAR FJÖLDA TENGLA.
8. PÍPUR SKULU VERA PLASTPÍPUR NEMA SÝNILEGAR PÍPUR SKULU VERA ÚR MÁLMI.
9. PÍPUR LÁGSPENNULLAGNA SKULU VERA 16mm. Í ÞVERMÁL OG VÍR 1,5mm. NEMA ANNARS SÉ GETIÐ.
10. PÍPUR SMÁSPENNULLAGNA SKULU VERA 20mm.
11. MÁLSTRAUMUR ROFA SKAL VERA MINNST 10A OG MÁLSTRAUMUR TENGLA 16A NEMA ANNARS SÉ GETIÐ.
12. ÞAR SEM VÍRAFJÖLDA ER EKKI GETIÐ Í PÍPU ER UM AÐ RÆÐA FIMM VÍRA MEÐ SVERLEIKA 1,5mm. VIÐ ÍDRÁTT SKAL EINNIG FARA EFTIR LJÓSAKVEIKINGAFLANI OG EINLÍNU/FJÖLLINUMYNDUM MEÐ TILLITI TIL FJÖLDA VÍRA.
13. LJÓSAKVEIKINGAFLAN KEMUR FRAM Á TEIKNINGUM AF LAMPAPLANI Í FORMI BÓKSTAFNA.
14. ALLAR DÓSIR FYRIR ROFA, TENGLA O.Þ.H. SKULU VERA HRINGLAGA,
15. TIL SNERTISPENNUVARNAR SKAL NOTA LEKASTRÁUMSROFA.
16. DIMMINGAR LJÓSA KOMA FRAM Á EININUMYNDUM DREIFISKÁPAI.
17. STENGIR OG VÍRAR Í ALLAR TENGLAGREINAR SKULU VERA 3x2,5q OG Í LJÓSAGREINAR 5x1,5q NEMA ANNARS SÉ GETIÐ.
18. HÆÐIR Á VEGGLJÓSUM OG ÚTLJÓSUM KOMA FRAM Á LAMPAPLÖNUM LISKU.
19. STAÐSETNING Á SPENNUM FYRIR LJÓSA KOMA FRAM Á LAMPAPLÖNUM LISKU ÞAR SEM ÞAÐ Á VIÐ.

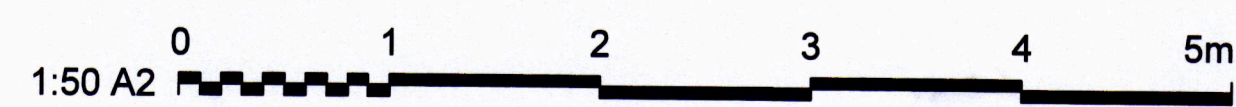

ÚTG. DAGS	SKÝRINGAR	TEIK. HANN RÝNT SAMÞ.	ÚTG. DAGS	SKÝRINGAR	TEIK. HANN RÝNT SAMÞ.	<p>DOLLI RAFLAGNAHÖNNUN</p>	ÚTG. DAGS	HANNAD	MÆLIKVARÐI	RÁÐHÚSIÐ VESTMANNEYJUM 900 VESTMANNAEYJAR RAFKERFI LÁGSPENNUKERFI GRUNNMÝND 1. HÆÐ		
08.09.2021	VERKTEIKNING	ÞH ÞH ÞH ÞH	08.09.2021	VERKTEIKNING	ÞH ÞH ÞH ÞH		SÍMI: 897 1156 - NETFANG: doli@doli.is - www.doli.is	25.03.2021	ÞDH		1:50 A2	
ÚTG. DAGS	SKÝRINGAR	TEIK. HANN RÝNT SAMÞ.	ÚTG. DAGS	SKÝRINGAR	TEIK. HANN RÝNT SAMÞ.	SÁMÞYKKT	YFIRFARIÐ	TEIKNAD		VERKFRANG	15014 TEIKNING	E20.5.11 A
							ÞGH	ÞDH				

© Skot og áritun teikningar, að hluta eða í heild er háð skriflegu leyfi höfundna