


UNDIRRITUN HÖNNUNARSTJÓRA

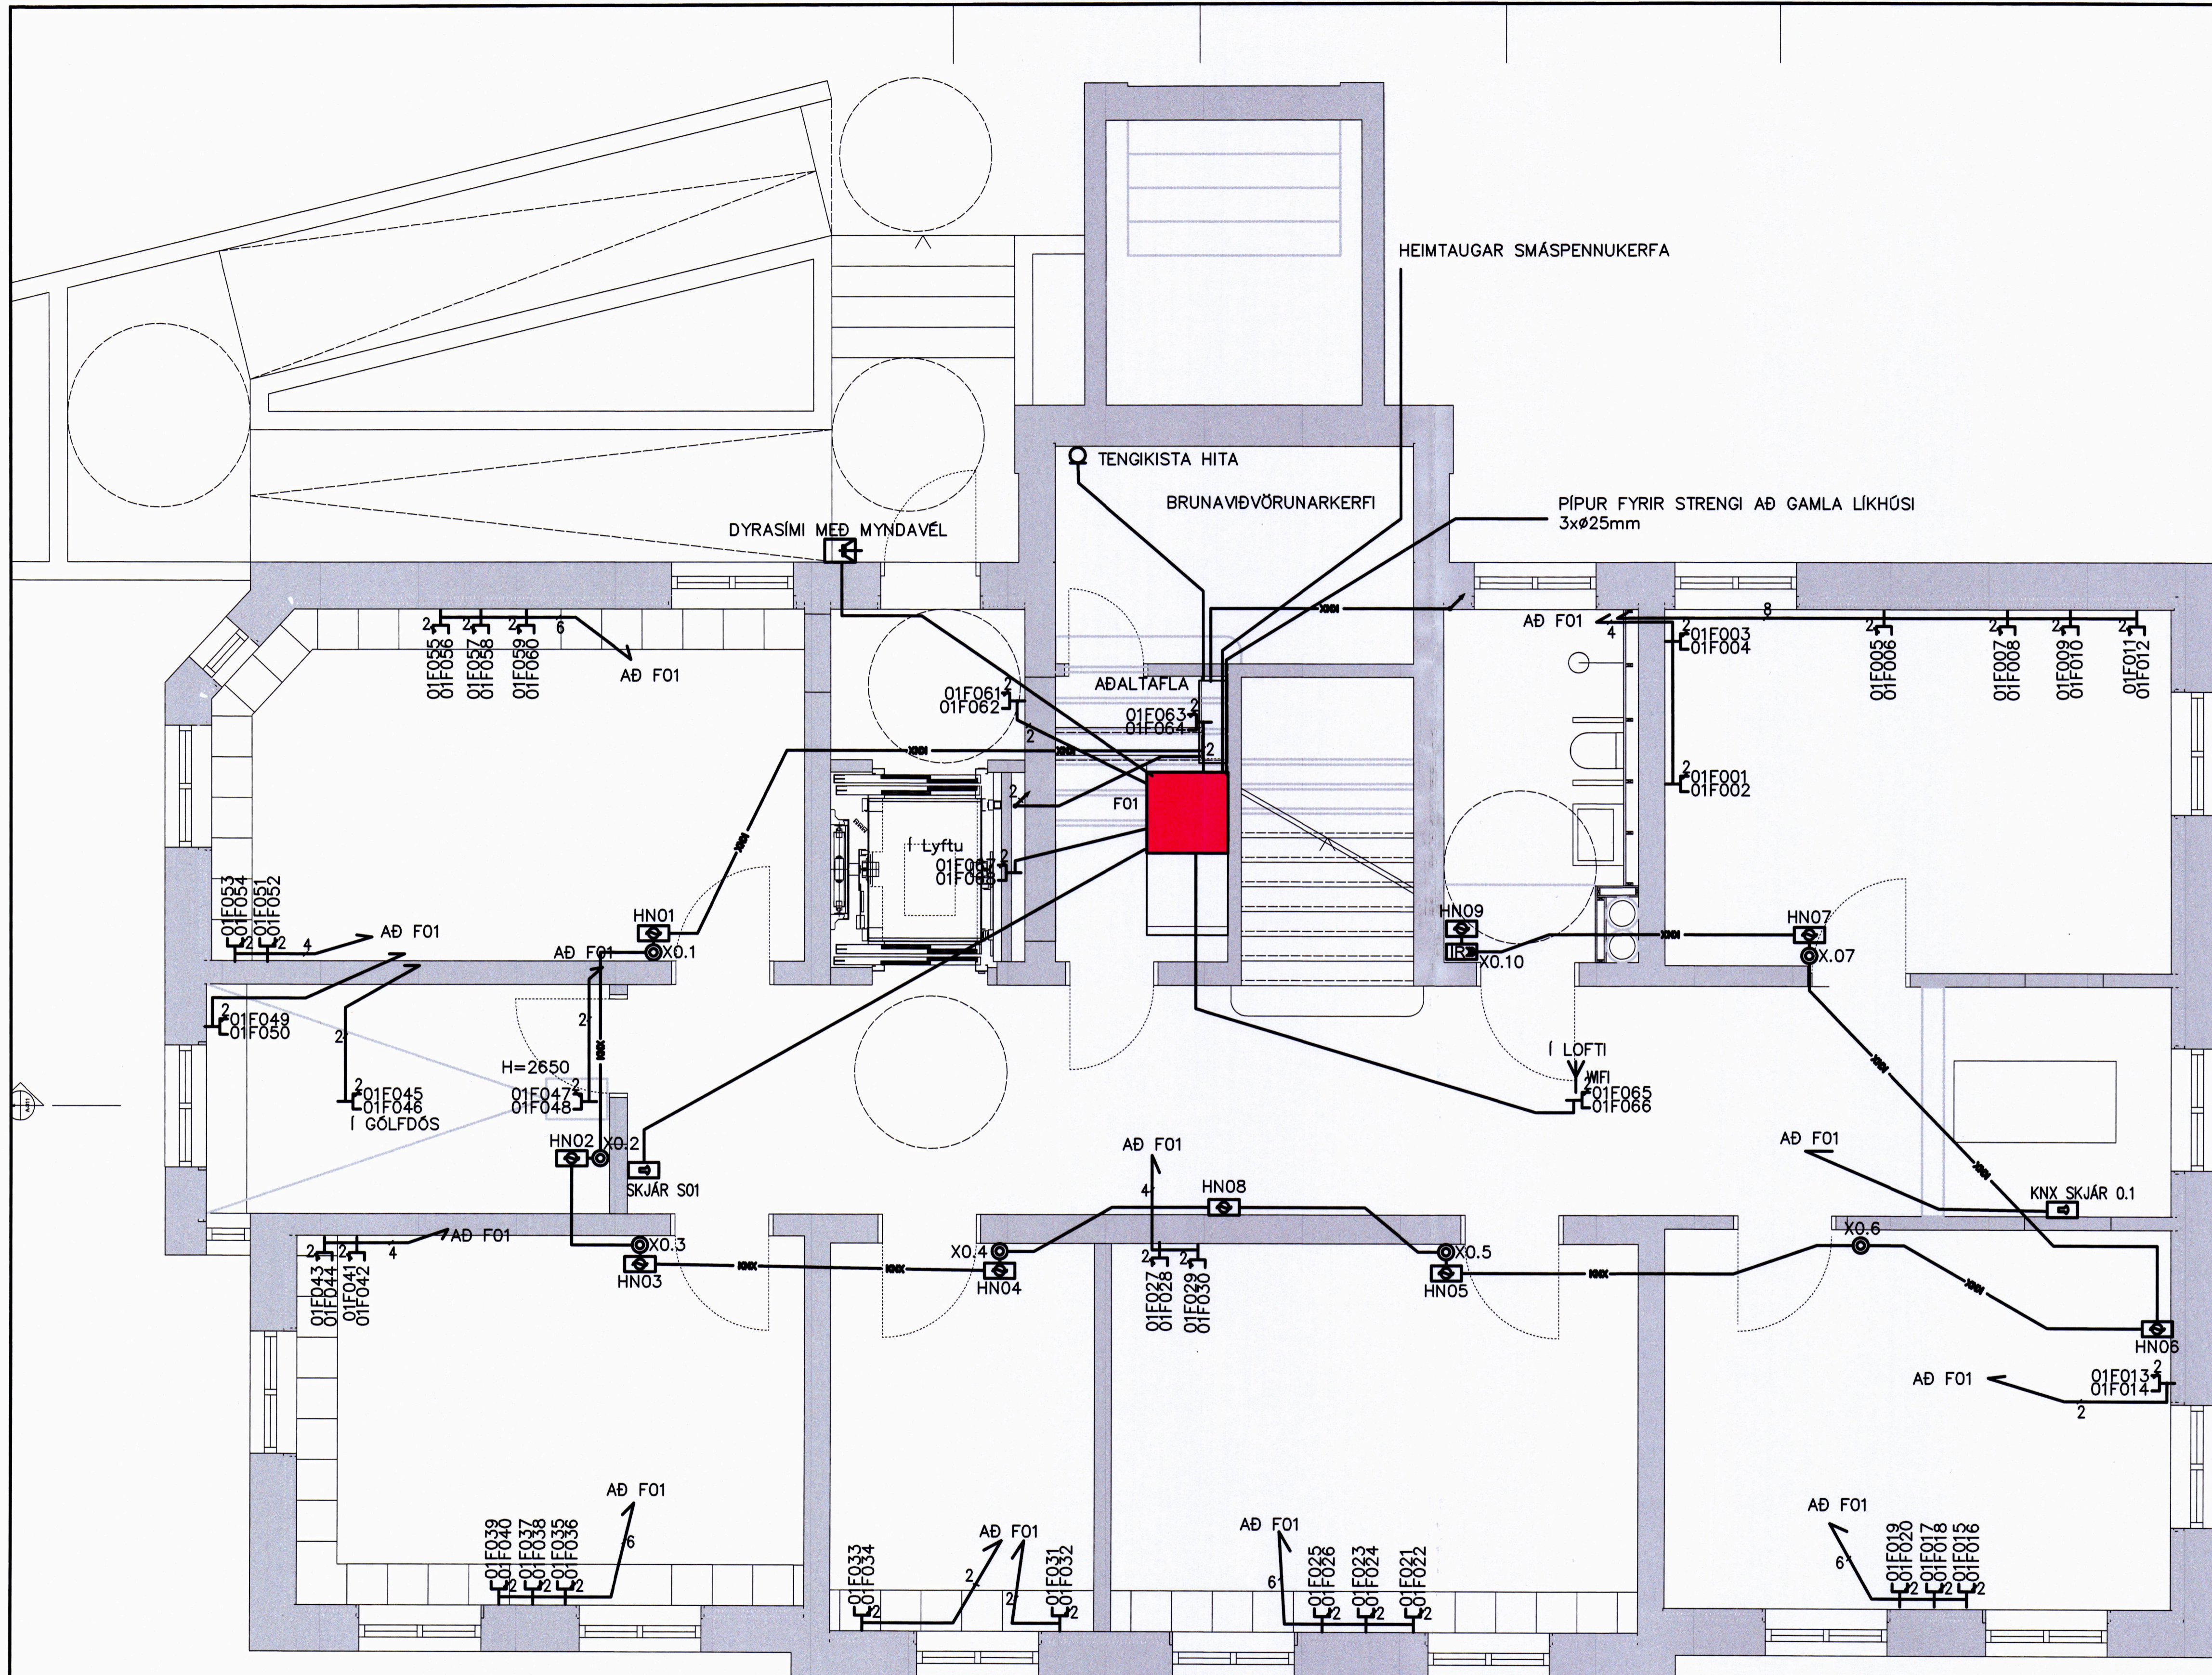

SKÝRINGAR FJARSKIPTAKERFIS:

FJARSKIPTALAGNAKERFIÐ ALLT ER GEGNHEILT "CHANNEL CLASS-D" KERFI, STUNDUM NEFNT "CAT 6" HÆÐ TENGLA ER 200mm FRÁ FULLFRÁGENGNU GÓLFI NEMA ANNAD KOMI FRAM

ALLAR PÍPUR ERU 20mm
SÝNILEGAR PÍPUR ERU ÓR MÁLMI.

MIDA SKAL FJÖLDA PÍPA VIÐ AÐ EKKI SÉU DREGNIR FLEIRI STRENGIR EN TVEIR Í HVERJA PÍPU

- 01F201
- SEINNI HLUTI NÚMERS ERU HLAUPANDI NÚMÉR
 - FYRSTA MÓMUR ER HÆÐ SEM TENGILL ER Á
 - FYRRI HLUTI NÚMERS ER SKÁPUR SEM STRENGIR LEGGJAST AÐ

01F203
01F204

TVÖFALDUR FJARSKIPTATENGILL RJ-45 PLÁSSÞÖRF ER EIN EINFÖLD DÓS - HÆÐ = 200 TVEIR 4 PARA FTP STRENGIR LEGGIST AÐ HVERJUM TVÖFÖLDUM TENGLI F203 OG F204 ERU NÚMÉR HVORS TENGILS. W203 OG W204 ERU NÚMÉR HVORS STRENGS

01F109

EINFALDUR FJARSKIPTATENGILL RJ-45 PLÁSSÞÖRF ER EIN EINFÖLD DÓS EINN 4 PARA FTP STRENGUR LEGGIST AÐ HVERJUM EINFÖLDUM TENGLI. F109 ER NÚMÉR TENGILS W109 ER NÚMÉR STRENGS

HNX-YY

HITANEMI GÓLFHITA OG LOFTRESIKERFIS PLÁSSÞÖRF EIN ROFADÓS - HÆÐ = 1600 STRENGIR KNX.

ROFI KNX FYRIR LJÓSASTJÓRNKERFI PLÁSSÞÖRF EIN ROFADÓS - HÆÐ = 1100 STRENGIR KNX

KNX SKJÁR


SKJÁR KNX FYRIR LJÓSASTJÓRNKERFI PLÁSSÞÖRF EIN ROFADÓS - HÆÐ = 1600 STRENGIR CAT5 SKERMAÐUR

SKJÁR

SKJÁR FYRIR BÓKUNARKERFI FUNDARHERBERGJA. PLÁSSÞÖRF EIN ROFADÓS - HÆÐ = 1600 STRENGIR CAT 6

HATI

HÁTALARI PLÁSSÞÖRF EIN LOFTADÓS STRENGIR SAMKVEMT HLJÓÐHÖNNUÐI. STRENGIR LEGGIST AÐ STJÓRNÞÓNAÐI HLJÓÐKERFIS Í SAL

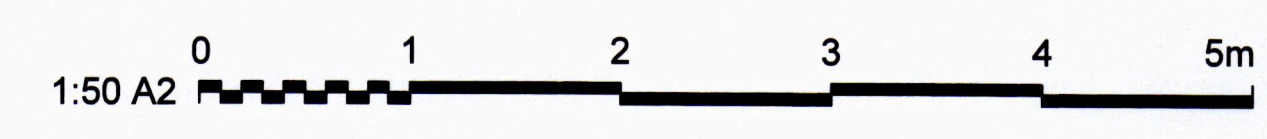

ÚTG. DAGS 25.03.2021		HANNAÐ ÞDH		MÆLIKVARÐI 1:50 A2		RÁÐHÚSIÐ VESTMANNEYJUM 900 VESTMANNAEYJAR RAFKERFI FJARSKIPTAKERFI GRUNNMÝND KJALLARI	
YFIRFARIÐ ÞGH		TEIKNAD ÞDH					
ÚTG. DAGS		SKÝRINGAR		TEIKNAD		SAMPYKKT: <i>[Signature]</i>	
ÚTG. DAGS		SKÝRINGAR		TEIKNAD		VERKFRANG 15014 TEIKNING E50.5.01 A	



DOLLI RAFLAGNAHÖNNUN
SÍMI: 897 1156 - NETFANG: dollil@dolli.is - www.dolli.is

© Öll athöf og afritun teikningar, að hluta eða í heild er háð skriflegu leyfi höfundar