


UNDIRRITUN HÖNNUNARSTJÓRA

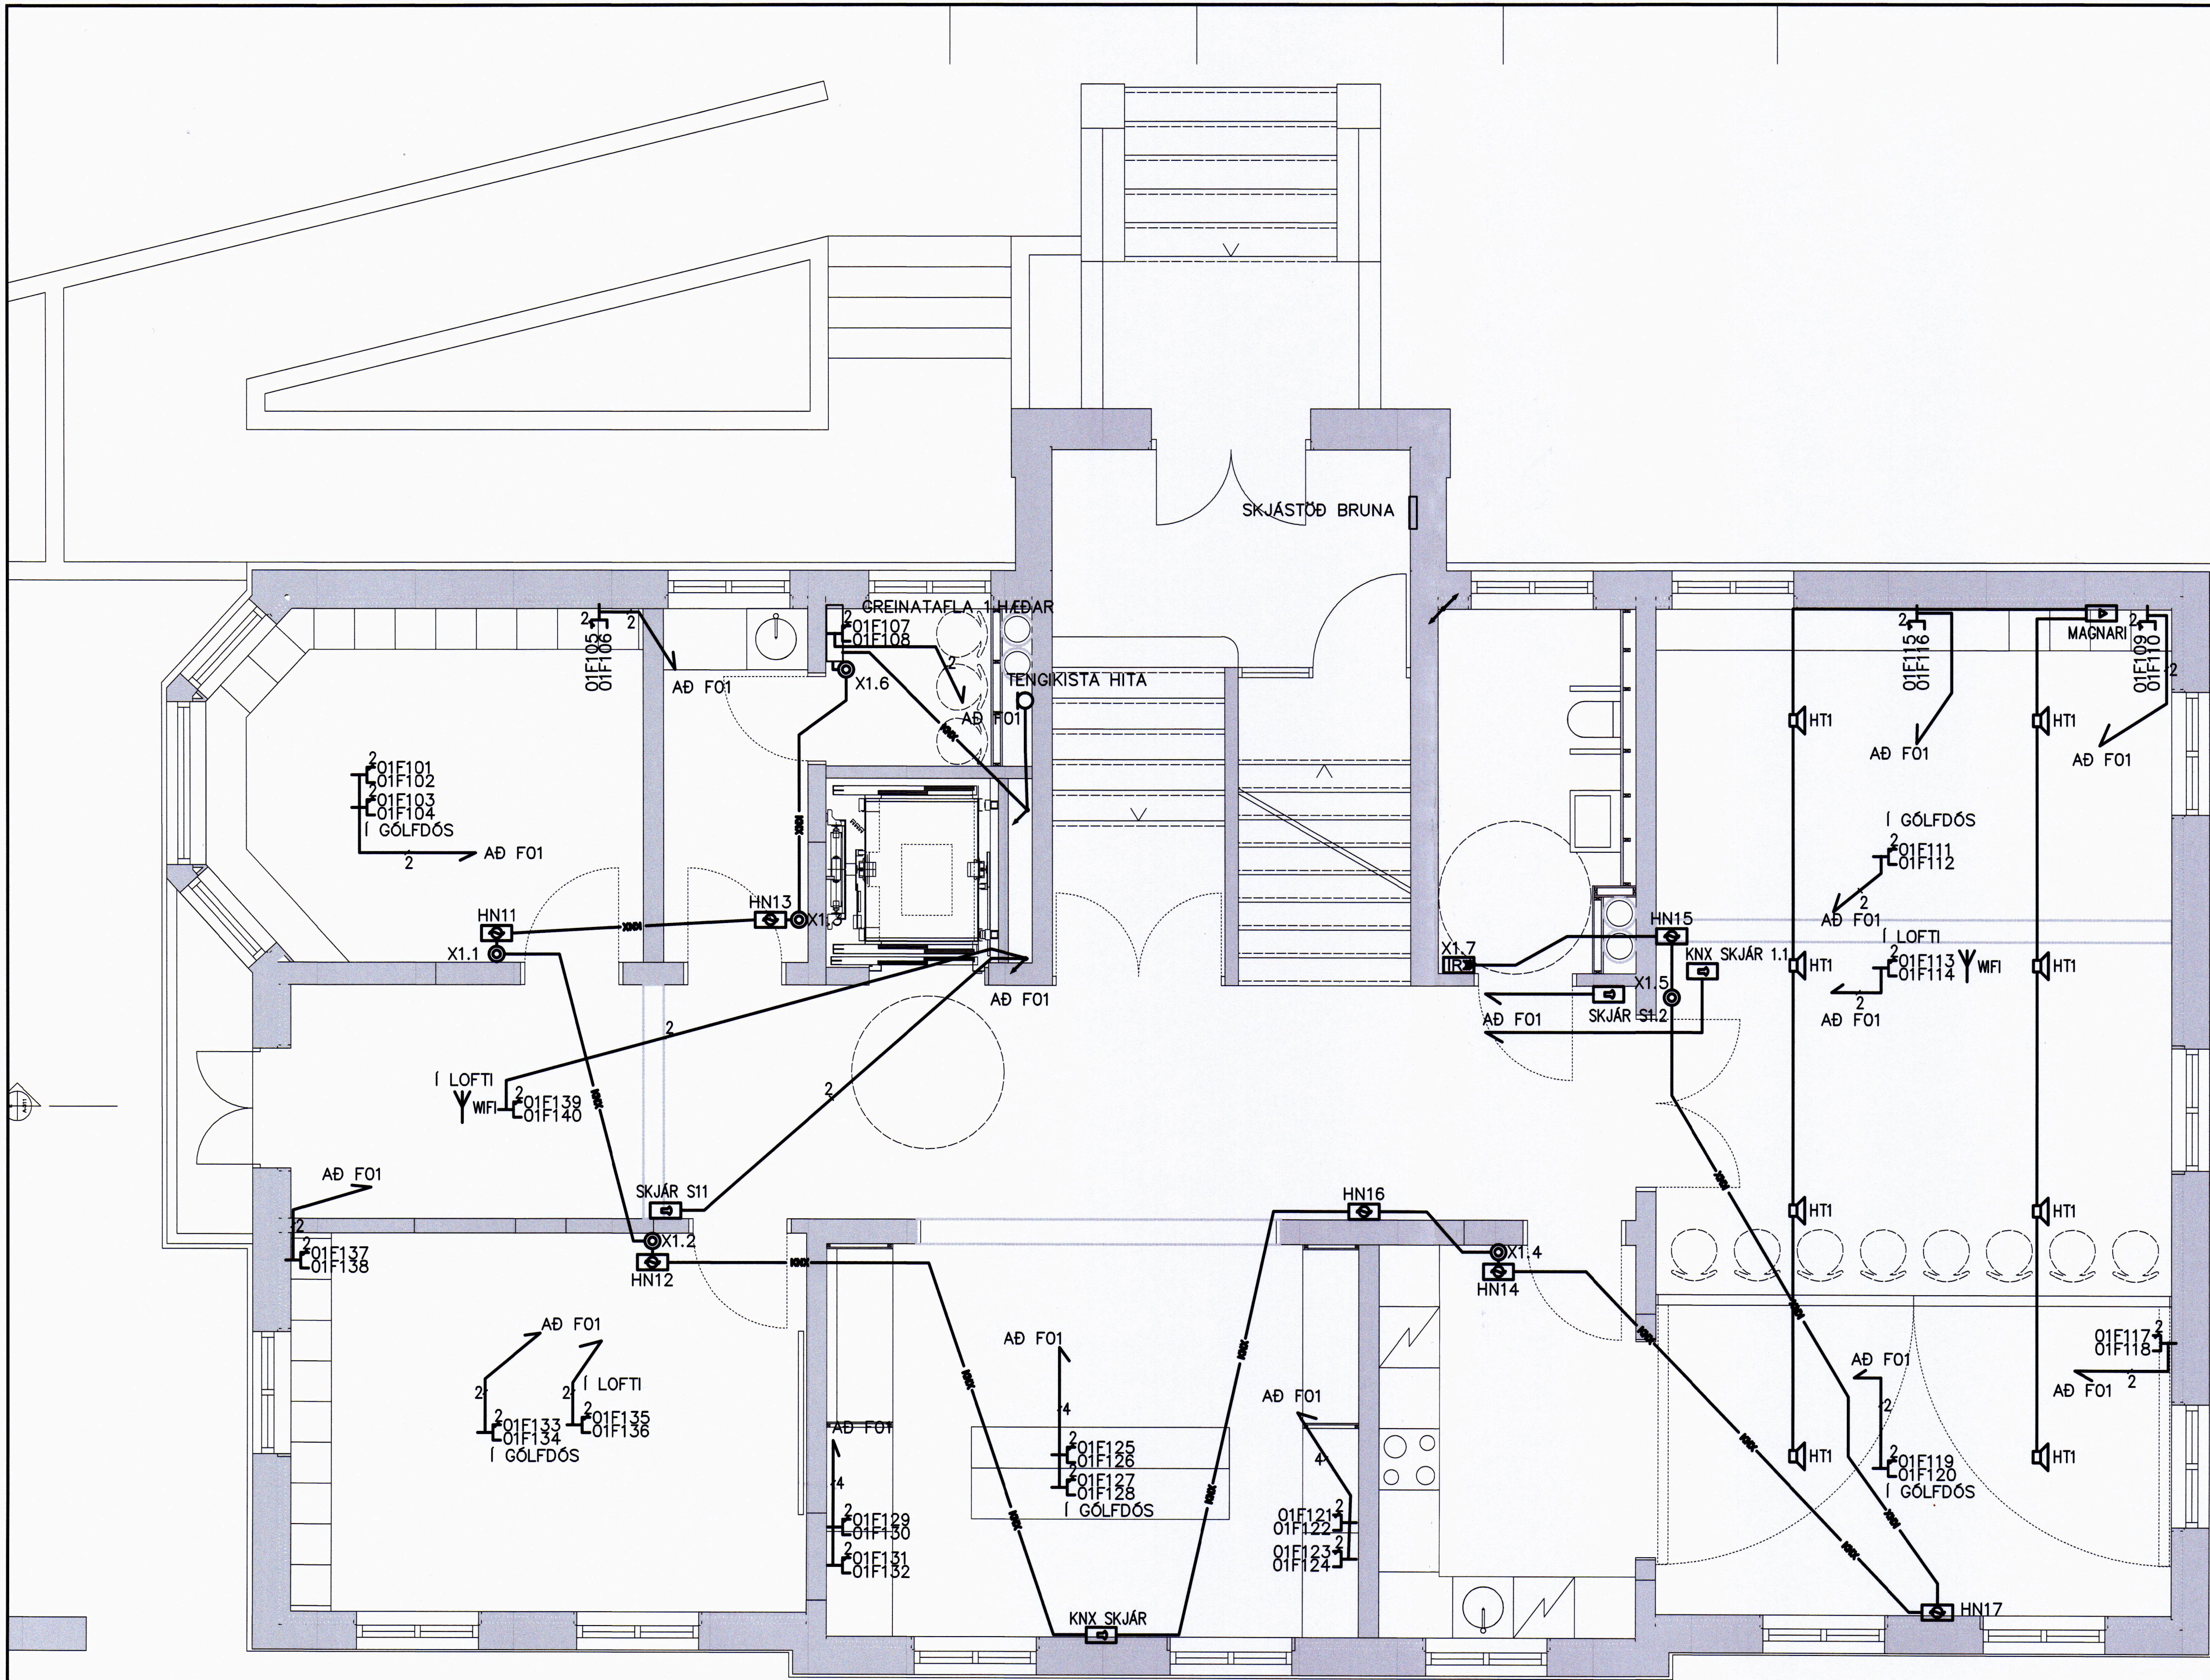

**SKÝRINGAR FJARSKIPTAKERFIS:**

FJARSKIPTALAGNAKERFIÐ ALLT ER GEGNHILT "CHANNEL CLASS-D" KERFI, STUNDUM NEFNT "CAT 6" HÆÐ TENGLA ER 200mm FRÁ FULLFRÁGENGU GÓLFI NEMA ANNAD KOMI FRAM

ALLAR PÍPUR ERU 20mm SÝNILEGAR PÍPUR ERU ÓR MÁLMI.

MÍÐA SKAL FJÖLDA PÍPA VÍÐ AÐ EKKI SÉU DREGNIR FLEIRI STRENGIR EN TVEIR Í HVERJA PÍPU

- 01F201
- SEINNI HLUTI NÚMERS ERU HLAUPANDI NÚMER
  - FYRSTA MÓMER ER HÆÐ SEM TENGILL ER A
  - FYRRI HLUTI NÚMERS ER SKÁPUR SEM STRENGIR LEGGST AÐ

- 01F203  
01F204
- TVÖFALDUR FJARSKIPTATENGILL RJ-45 PLÁSSPÖRF ER EINFÖLD DÓS - HÆÐ = 200 TVEIR 4 PARA FTP STRENGIR LEGGST AÐ HVERJUM TVÖFÖLDUM TENGLI F203 OG F204 ERU NÚMER HVORS TENGILS. W203 OG W204 ERU NÚMER HVORS STRENGS

- 01F109
- EINFALDUR FJARSKIPTATENGILL RJ-45 PLÁSSPÖRF ER EINFÖLD DÓS EINN 4 PARA FTP STRENGUR LEGGST AÐ HVERJUM EINFÖLDUM TENGLI. F109 ER NÚMER TENGILS W109 ER NÚMER STRENGS


- HNX-YY
- HITANEMI GÓLFHITA OG LOFTRÆSIKERFIS PLÁSSPÖRF EIN ROFADÓS - HÆÐ = 1600 STRENGIR KNX.

- ROFI KNX
- ROFI KNX FYRIR LJÓSASTJÓRNKERFI PLÁSSPÖRF EIN ROFADÓS - HÆÐ = 1100 STRENGIR KNX

- SKJÁR
- SKJÁR KNX FYRIR LJÓSASTJÓRNKERFI PLÁSSPÖRF EIN ROFADÓS - HÆÐ = 1600 STRENGIR CAT5 SKERMADUR

- SKJÁR
- SKJÁR FYRIR BÓKUNARKERFI FUNDARHERBERGJA. PLÁSSPÖRF EIN ROFADÓS - HÆÐ = 1600 STRENGIR CAT 6

- HT1
- HÁTALARI PLÁSSPÖRF EIN LOFTADÓS STRENGIR SAMKVEMT HLJÓÐHÖNNUÐI. STRENGIR LEGGST AÐ STJÓRNBOÐADI HLJÓÐKERFIS Í SAL

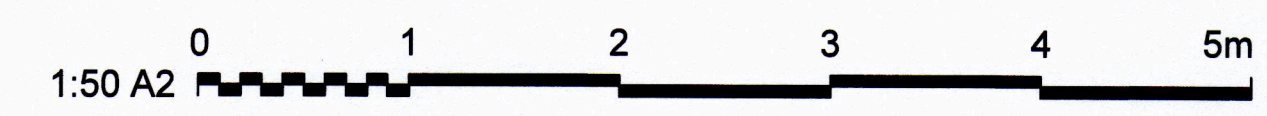

|                           |                           |  |  |
|---------------------------|---------------------------|--|--|
| ÚTG. DAGS<br>25.03.2021   | HANNAÐ<br>PDH             | MÆLIKVARÐI<br>1:50 A2                                | RÁÐHÚSIÐ VESTMANNAEYJUM<br>900 VESTMANNAEYJAR<br>RAFKERFI<br>FJARSKIPTAKERFI<br>GRUNNMYND 1. HÆÐ |
| YFIRFARIÐ<br>DGH          | TEIKNAD<br>PDH            |  |  |
| ÚTG. DAGS<br>A 08.09.2021 | SKÝRINGAR<br>VERKTEIKNING | TEIKNINGAR<br>PH PH PH PH                            |  |
| ÚTG. DAGS                 | SKÝRINGAR                 | TEIKNINGAR   | HANN RÝNT SAMP   |
| ÚTG. DAGS                 | SKÝRINGAR                 | TEIKNINGAR   | HANN RÝNT SAMP   |
| DOLLI RAFLAGNAHÖNNUN      |                           | SÍMI: 897 1156 - NETFANG: doli@doli.is - www.doli.is |  |
| SAMPYKKT                  |                           | VERKFRANG 15014 TEIKNING E50.5.11 A                  |  |

© Afnot og afritun teikninga, að hluta eða í heild er háð skriflegu leyfi höfundna