

UNDIRRITUN HÖNNUNARSTJÓRA

**SKÝRINGAR FJARSKIPTAKERFIS:**

FJARSKIPTALAGNAKERFIÐ ALLT ER GEGNHEILT "CHANNEL CLASS-D" KERFI, STUNDUM NEFNT "CAT 6" HÆÐ TENGLA ER 200mm FRÁ FULLFRÁGENGU GÖLFI NEMA ANNAÐ KOMI FRAM

ALLAR PÍPUR ERU 20mm  
SÝNILEGAR PÍPUR ERU ÓR MÁLMI.

MÍÐA SKAL FJÖLDA PÍPA VÐ AÐ EKKI SÉU DREGNIR FLEIRI STRENGIR EN TVEIR Í HVERJA PÍPU

01F201  
SEINNI HLUTI NÓMERS ERU HLAUPANDI NÓMER  
FYRSTA NÓMER ER HÆÐ SEM TENGILL ER A  
FYRRI HLUTI NÓMERS ER SKÁPUR SEM STRENGIR LEGGJAST AÐ

01F203 01F204  
TVÖFALDUR FJARSKIPTATENGILL RJ-45 PLÁSSÞÖRF ER EINFÖLD DÓS - HÆÐ = 200 TVEIR 4 PARA FTP STRENGIR LEGGIST AÐ HVERJUM TVÖFÖLDUM TENGLI F203 OG F204 ERU NÓMER HVORS TENGLIS. W203 OG W204 ERU NÓMER HVORS STRENGS

01F109  
EINFALDUR FJARSKIPTATENGILL RJ-45 PLÁSSÞÖRF ER EINFÖLD DÓS EINN 4 PARA FTP STRENGUR LEGGIST AÐ HVERJUM EINFÖLDUM TENGLI. F109 ER NÓMER TENGLIS W109 ER NÓMER STRENGS



HNX-YY  
HITANEMI GÖLFHITA OG LOFTRÆSIKERFIS PLÁSSÞÖRF EIN ROFADÓS - HÆÐ = 1600 STRENGIR KNX.

ROFI KNX FYRIR LJÓSTASTJÓRNKERFI PLÁSSÞÖRF EIN ROFADÓS - HÆÐ = 1100 STRENGIR KNX

KNX SKJÁR  
SKJÁR KNX FYRIR LJÓSTASTJÓRNKERFI PLÁSSÞÖRF EIN ROFADÓS - HÆÐ = 1600 STRENGIR CAT5 SKERMADUR

SKJÁR  
SKJÁR FYRIR BÓKUNARKERFI FUNDARHERBERGJA. PLÁSSÞÖRF EIN ROFADÓS - HÆÐ = 1600 STRENGIR CAT 6

HT1 HÁTALARI  
PLÁSSÞÖRF EIN LOFTADÓS STRENGIR SAMKVÆMT HLJÓÐHÖNNUÐI. STRENGIR LEGGIST AÐ STJÓRNBOUNADI HLJÓÐKERFIS Í SAL

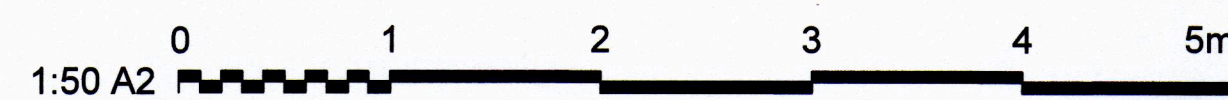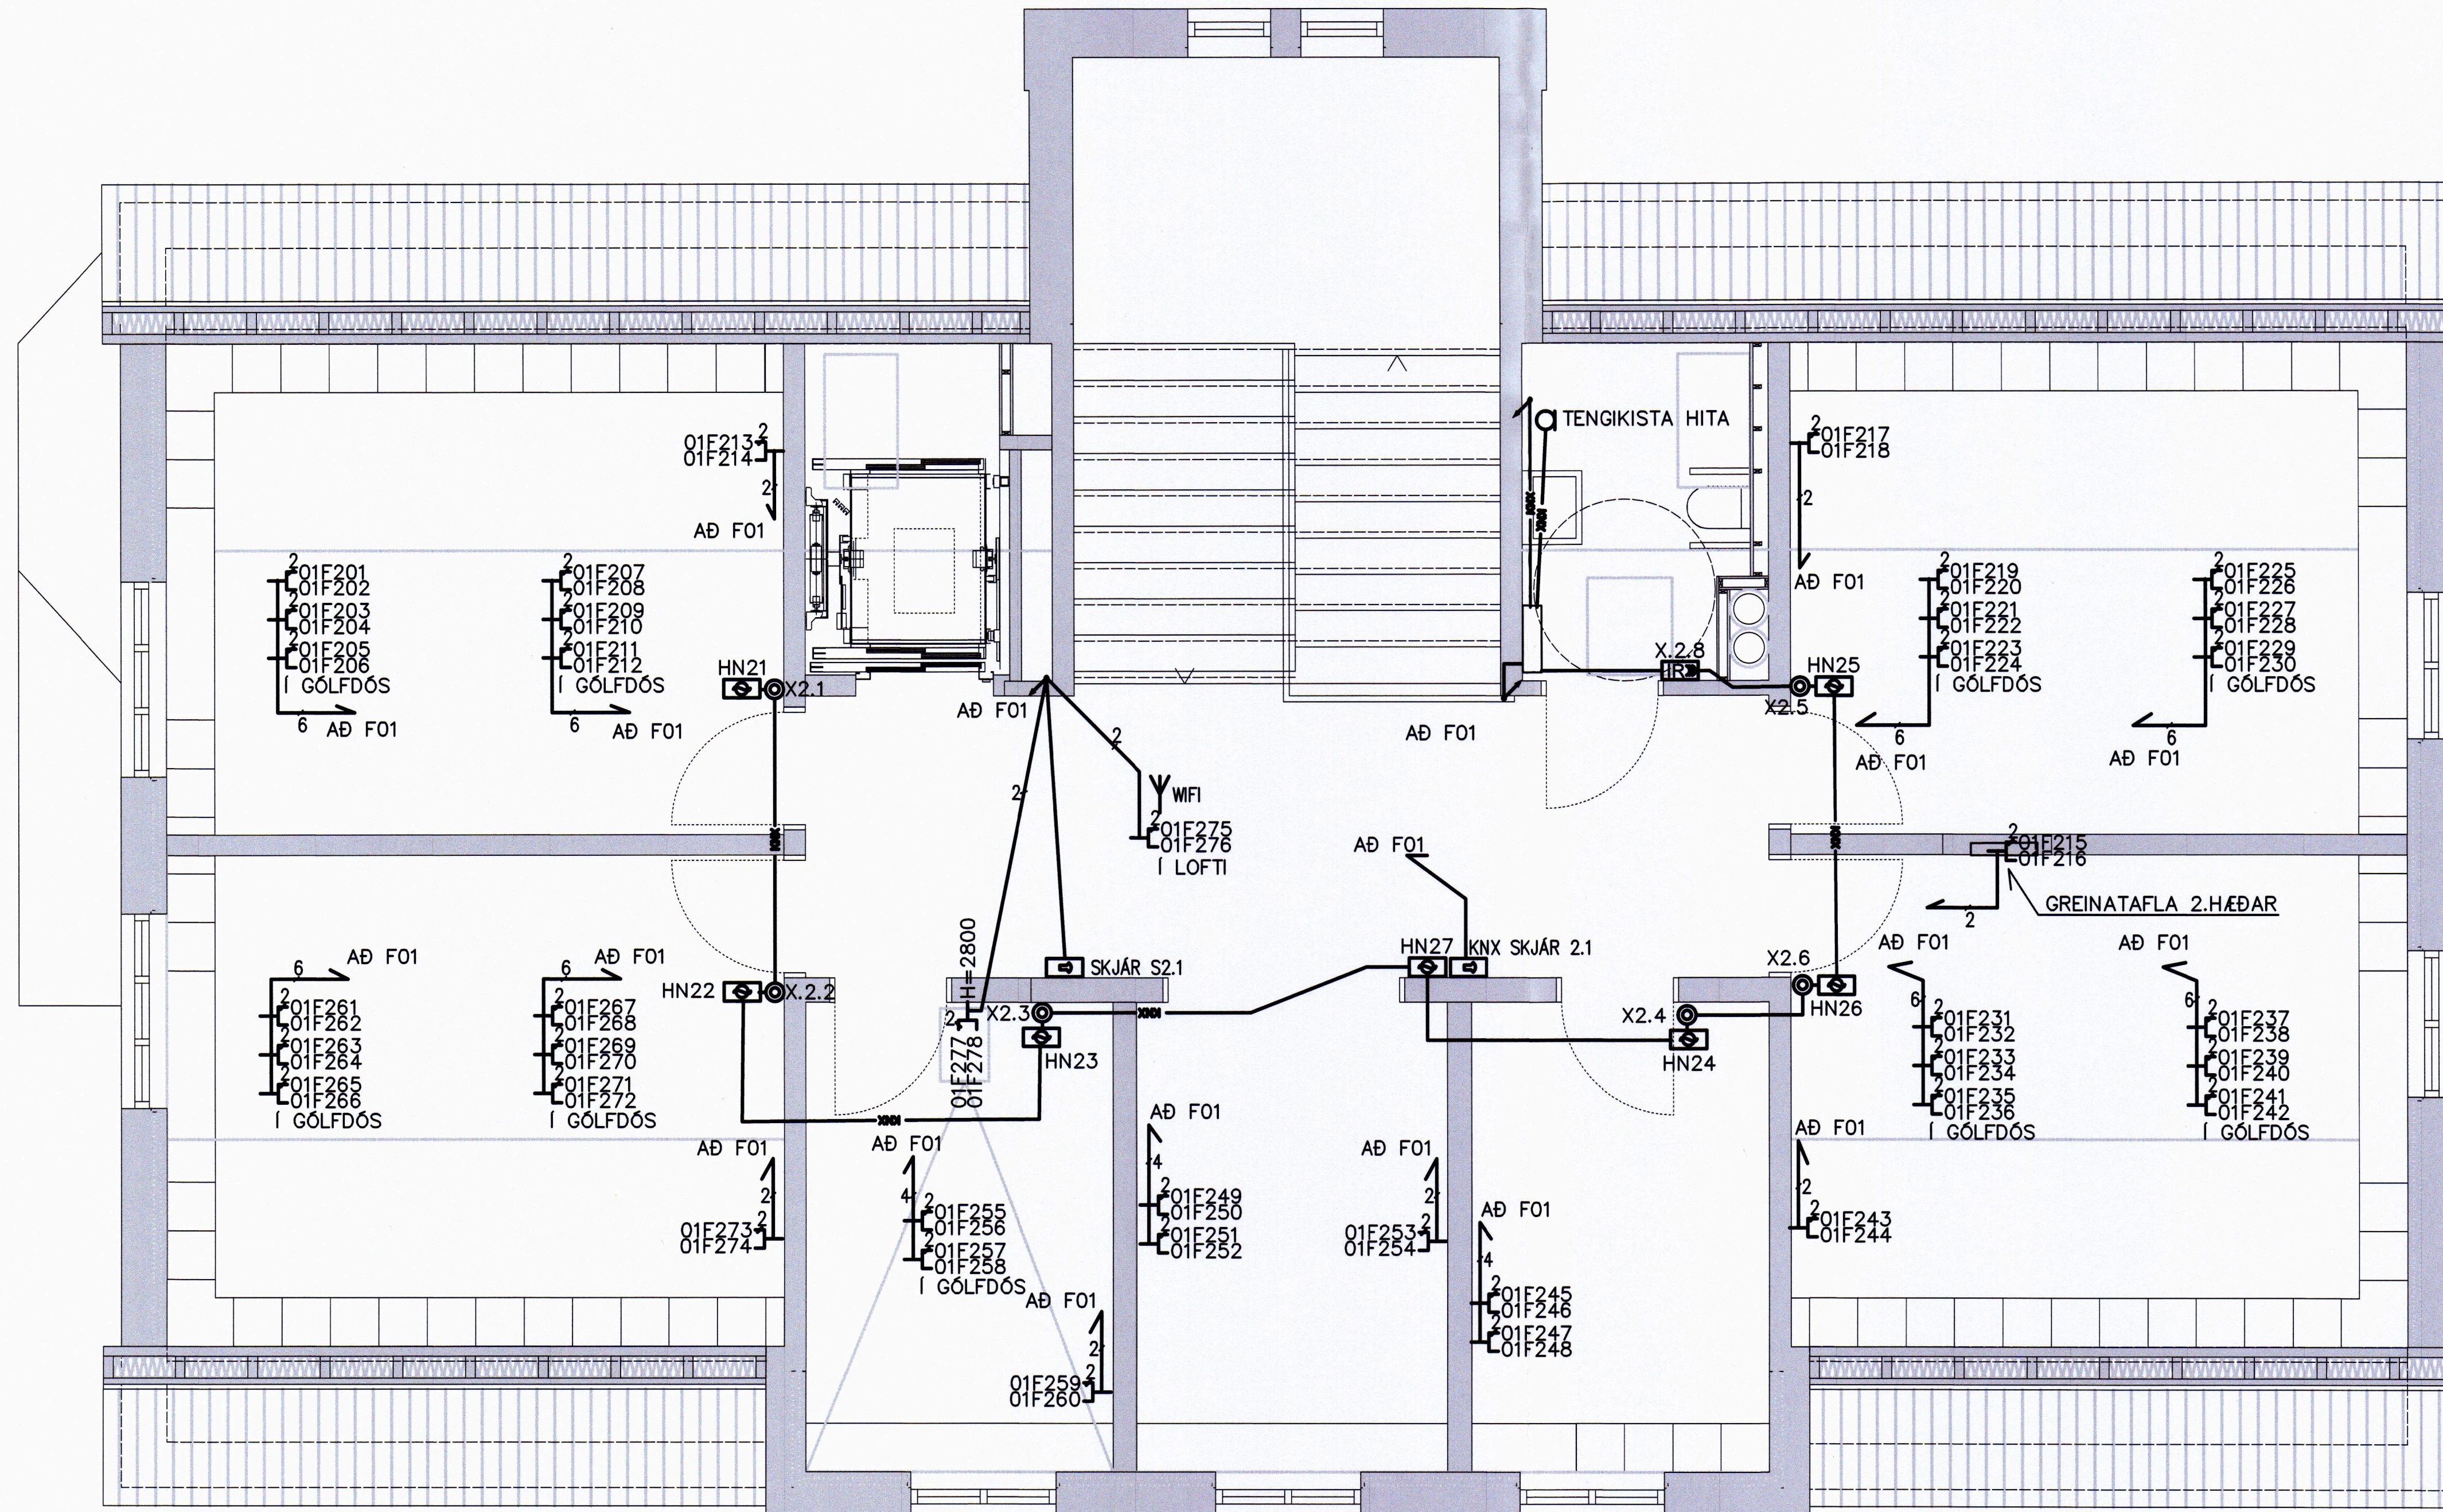

		ÚTG. DAGS 25.03.2021 YFIRFARIÐ ÞGH	HANNAÐ ÞDH TEIKNAD ÞDH	MÆLIKVARÐI 1:50 A2	RÁÐHÚSIÐ VESTMANNAEYJUM 900 VESTMANNAEYJAR RAFKERFI FJARSKIPTAKERFI GRUNNMÝND 2. HÆÐ
ÚTG. DAGS SKÝRINGAR TEIKN. HANN RÝNT SAMÞ.	ÚTG. DAGS SKÝRINGAR TEIKN. HANN RÝNT SAMÞ.	A 08.09.2021 VERKTEIKNING PH PH PH PH SÍMI: 897 1156 - NETFANG: dolli@dolli.is - www.dolli.is	SAMPYKKT: <i>D. H. R.</i>	34261-3659	VERKFRANG 15014 TEIKNING E50.5.21 A

©Öll afnot og afritun teikninga, að hluta eða í heild er háð skriflegu leyfi höfundna