

SAMÞYKKT AF BYGGINGARFULLTRÁ
 21 SEP. 2021
 BYGGINGARFULLTRÚNNI Í VESTMANNAEYJUM

UNDIRRITUN HÖNNUNARSTJÓRA

SKÝRINGAR FJARSKIPTAKERFIS:

FJARSKIPTALAGNAKERFIÐ ALLT ER GEGNHEILT "CHANNEL CLASS-D" KERFI, STUNDUM NEFNT "CAT 6" HÆÐ TENGLA ER 200mm FRÁ FULLFRÁGENGU GÓLFI NEMA ANNAÐ KOMI FRAM

ALLAR PÍPUR ERU 20mm
 SÝNILEGAR PÍPUR ERU ÚR MÁLMI.

MÍÐA SKAL FJÖLDA PÍPA VIÐ AÐ EKKI SÉU DREGNIR FLEIRI STRENGIR EN TVEIR Í HVERJA PÍPU

01F201
 SEINNI HLUTI NÚMERS ERU HLAUPANDI NÚMER
 FYRSTA MÓMER ER HÆÐ SEM TENGILL ER A
 FYRRI HLUTI NÚMERS ER SKÁPUR SEM STRENGIR LEGGJAST AÐ

01F203 TVÖFALDUR FJARSKIPTATENGILL RJ-45
01F204 PLÁSSÞÖRF ER EIN EINFÖLD DÓS - HÆÐ = 200
 TVEIR 4 PARA FTP STRENGIR LEGGIST AÐ
 HVERJUM TVÖFÖLDUM TENGLI
 F203 OG F204 ERU NÚMER HVORS TENGILS.
 W203 OG W204 ERU NÚMER HVORS STRENGS

01F109 EINFALDUR FJARSKIPTATENGILL RJ-45
 PLÁSSÞÖRF ER EIN EINFÖLD DÓS
 EINN 4 PARA FTP STRENGUR LEGGIST AÐ
 HVERJUM EINFÖLDUM TENGLI.
 F109 ER NÚMER TENGILS
 W109 ER NÚMER STRENGS



HNX-YY HITANEMI GÓLFHITA OG LOFTRÆSIKERFIS
 PLÁSSÞÖRF EIN ROFADÓS - HÆÐ = 1600
 STRENGIR KNX.

☉ ROFI KNX FYRIR LJÓSASTJÓRNKERFI
 PLÁSSÞÖRF EIN ROFADÓS - HÆÐ = 1100
 STRENGIR KNX

SKJÁR SKJÁR KNX FYRIR LJÓSASTJÓRNKERFI
 PLÁSSÞÖRF EIN ROFADÓS - HÆÐ = 1600
 STRENGIR CAT5 SKERMADUR

SKJÁR SKJÁR FYRIR BÓKUNARKERFI
 FUNDARHERBERGJA.
 PLÁSSÞÖRF EIN ROFADÓS - HÆÐ = 1600
 STRENGIR CAT 6

HTI HÁTALARI
 PLÁSSÞÖRF EIN LOFTADÓS
 STRENGIR SAMKVÆMT HLJÓÐHÖNNUÐI.
 STRENGIR LEGGIST AÐ STJÓRNUNAR
 HLJÓÐKERFIS Í SAL

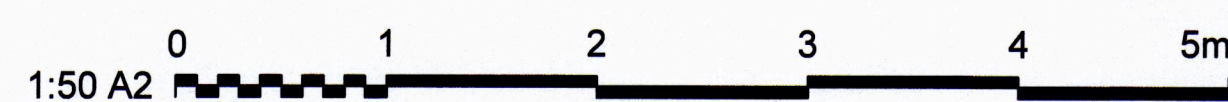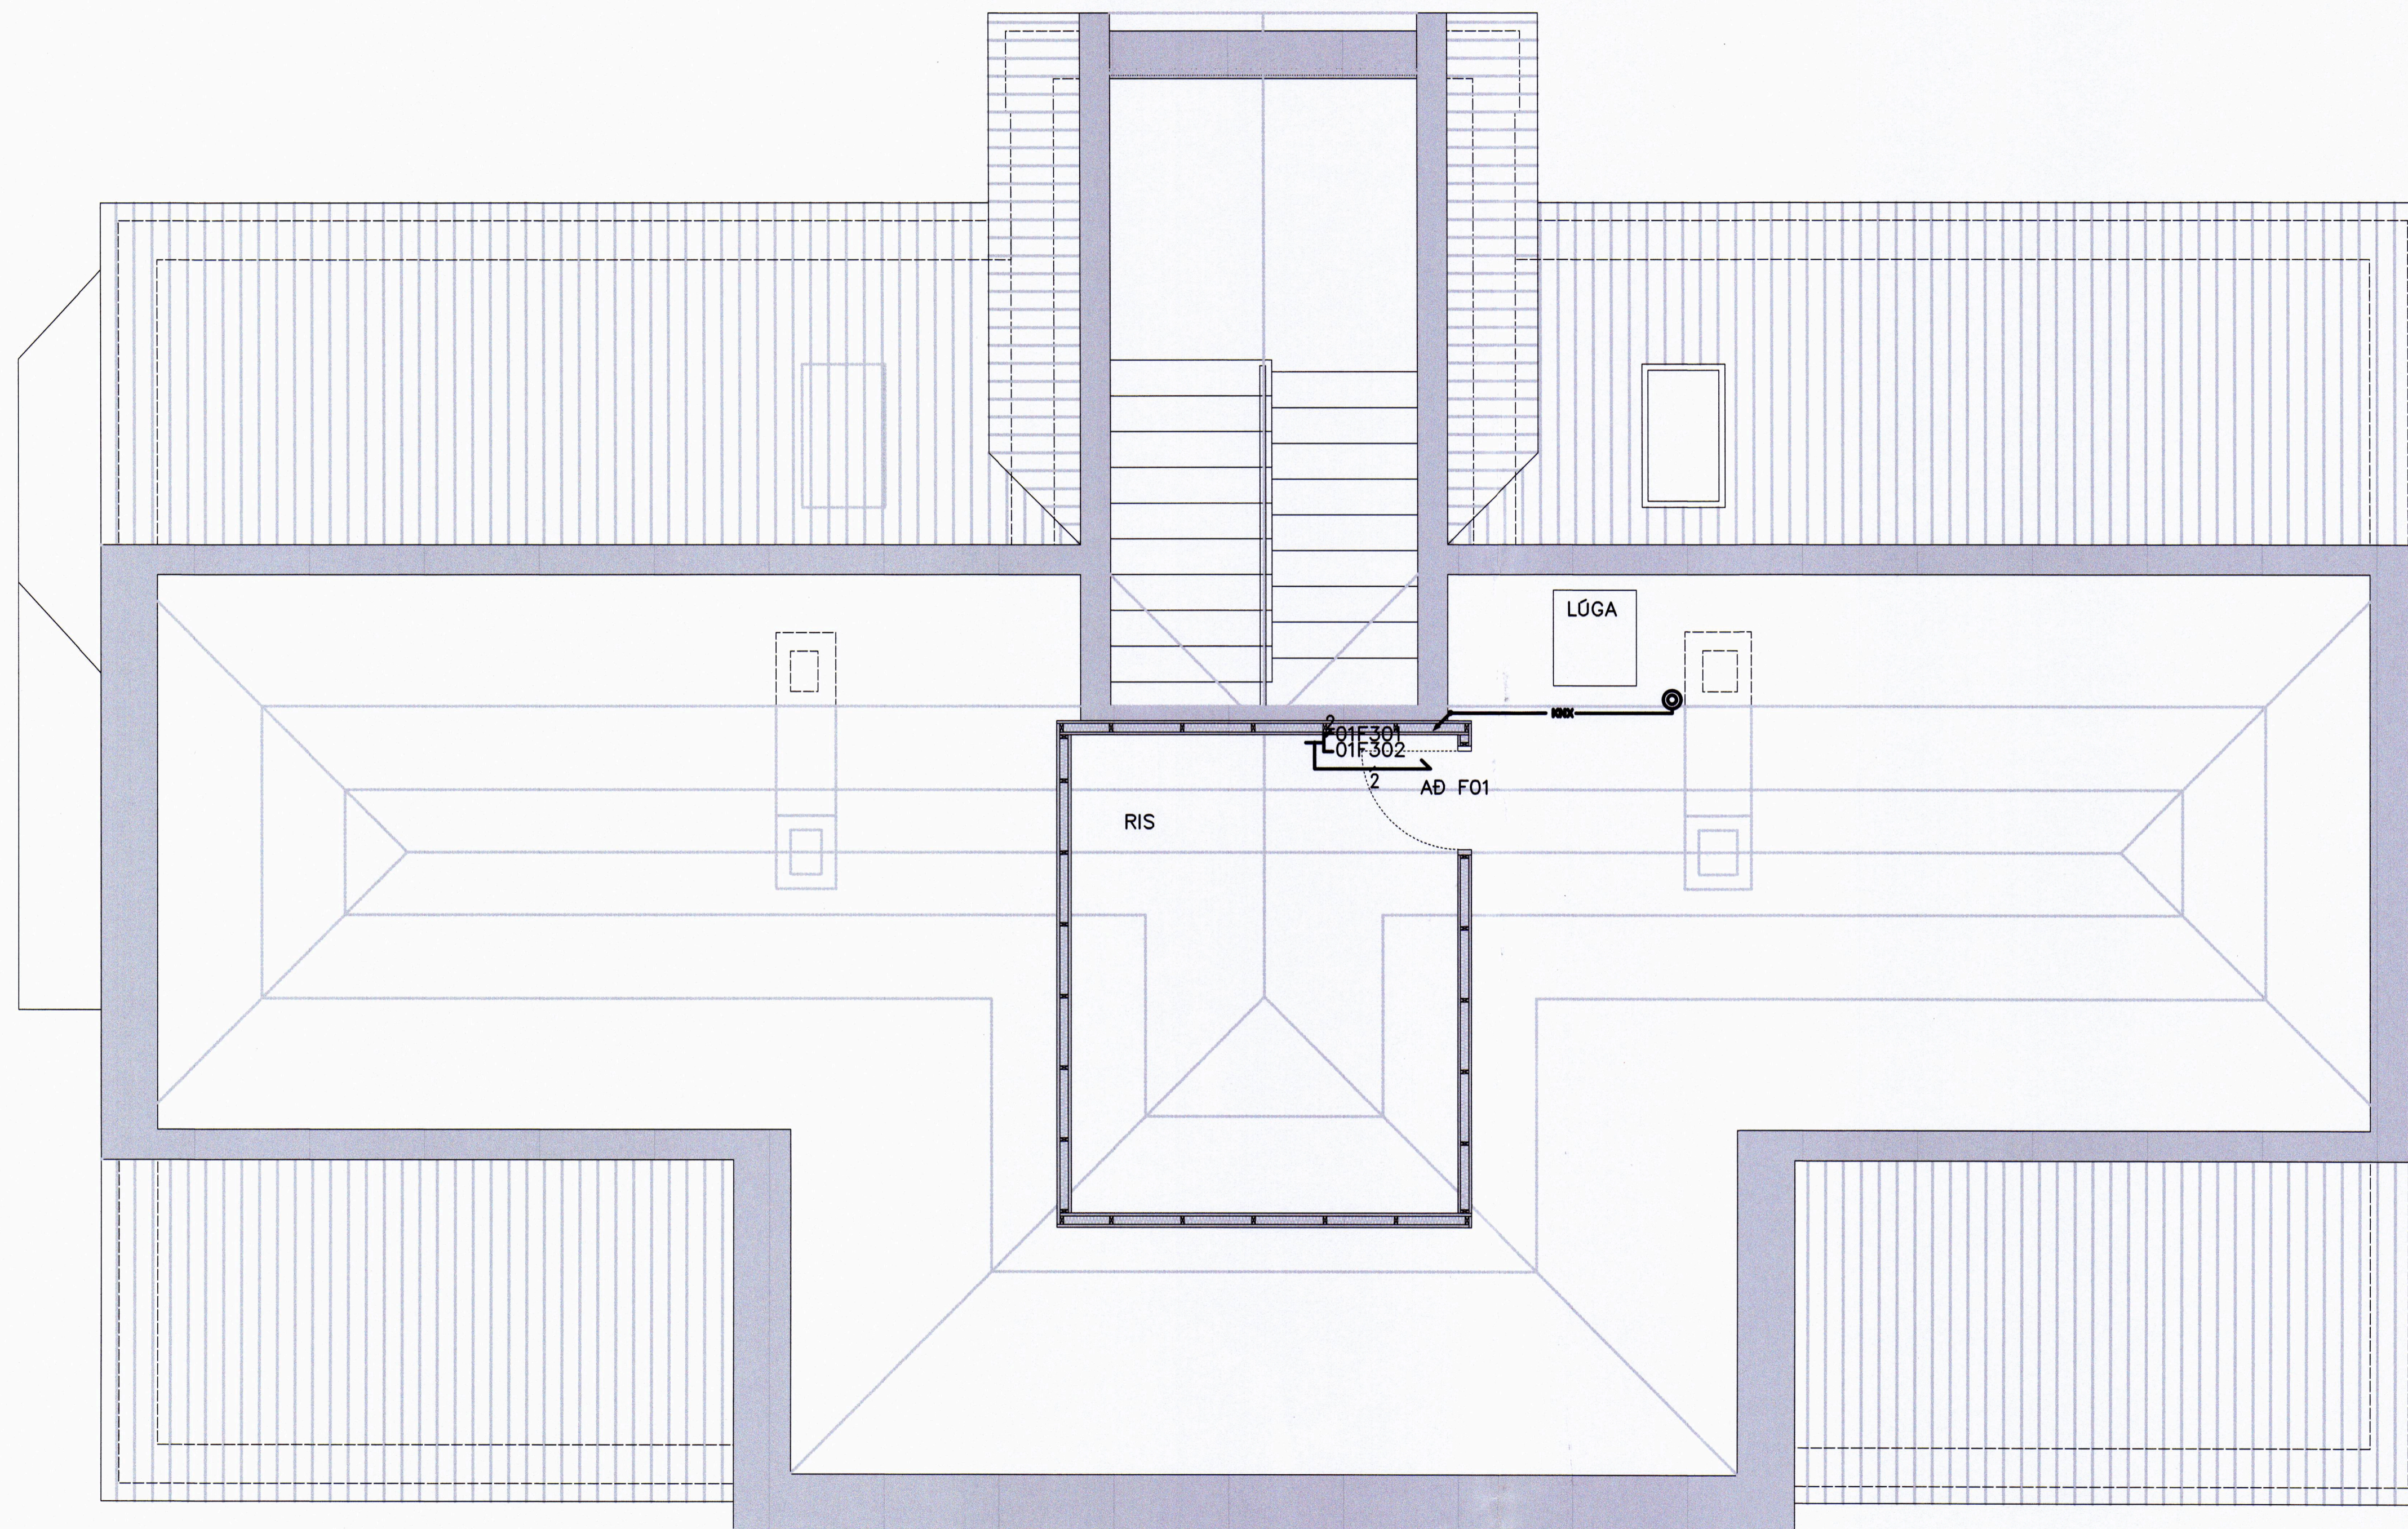

ÚTG. DAGS 25.03.2021	HANNAÐ PDH	MÆLIKVARÐI 1:50 A2	RÁÐHÚSIÐ VESTMANNEYJUM 900 VESTMANNAEYJAR RAFKERFI FJARSKIPTAKERFI GRUNNMYND RIS
YFIRFARIÐ ÞGH	TEIKNAD PDH		
ÚTG. DAGS A 08.09.2021	SKÝRINGAR VERKTEIKNING	TEIKNINGAR PH PH PH PH	
ÚTG. DAGS	SKÝRINGAR	TEIKNINGAR PH PH PH PH	
DOLLI RAFLAGNAHÖNNUN		SÍMI: 897 1156 - NETFANG: doli@doli.is - www.doli.is	
SAMPYKKT		VERKFRANG 15014 TEIKNING E50.5.31 A	

© Öll rétt og áritun teikningar, að hluta eða í heild er háð skriflegu leyfi höfundar