


INNTAKSRÖR SKULU VERA 70 cm. UNDIR ENDANLEGU YFIRBORÐI
INNTAKSRÖR RAFVEITU Ø 50 mm + Ø 32 mm FYRIR LÖÐARLÝSINGU
INNTAKSRÖR FYRIR LANDSSÍMANN Ø 50 mm + Ø 32 mm
INNTAKSRÖR LEGGIST AÐ LÖÐARMÖRKUM
HEIMTAUG RAFVEITU 400V / 240 V, 3 x 50 A

INNTAKSRÖR SKULU VERA 70 cm. UNDIR ENDANLEGU YFIRBORÐI
INNTAKSRÖR RAFVEITU Ø 50 mm + Ø 32 mm FYRIR LÖÐARLÝSINGU
INNTAKSRÖR FYRIR LANDSSÍMANN Ø 50 mm + Ø 32 mm
INNTAKSRÖR LEGGIST AÐ LÖÐARMÖRKUM
HEIMTAUG RAFVEITU 400V / 240 V, 3 x 50 A

SAMÞYKKT AF BYGGINGARFULLTRÚA
28. JUNÍ 2013
Sigurður S. S.
BYGGINGARFULLTRÚA VESTMANNNAEYJUM

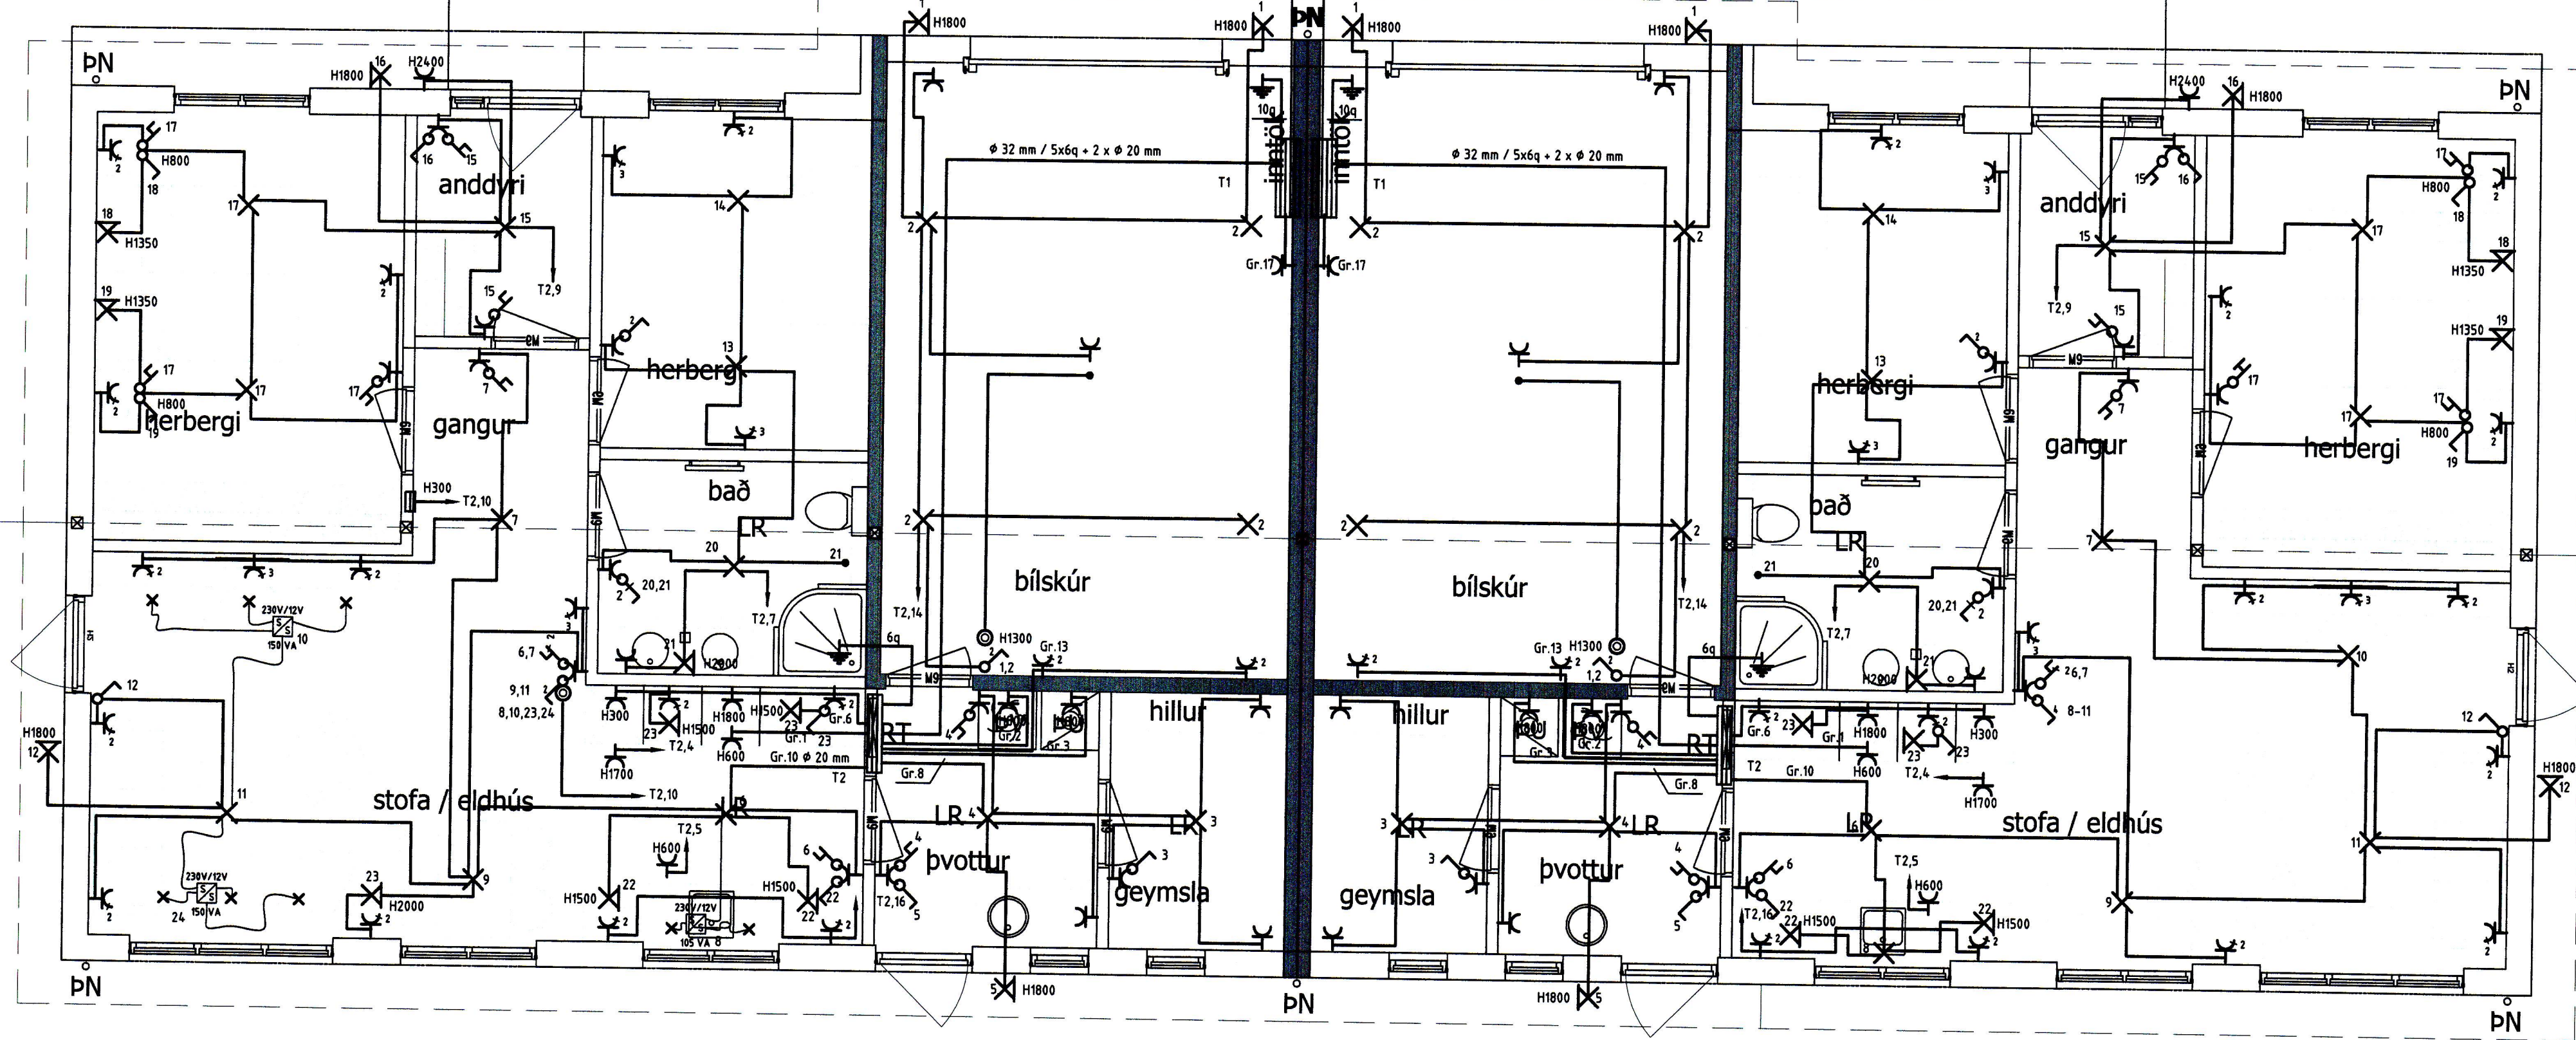

ÁRITUN SAMRÆMINGARHÖNNUNAR

HÖNNUNUR:

Þór Stefánsson

YFIRFARIÐ:

Þór Stefánsson


SAMÞYKKT:

[Signature] KT:

BREYTINGAR:

mögulegt pallsvæði

mögulegt pallsvæði

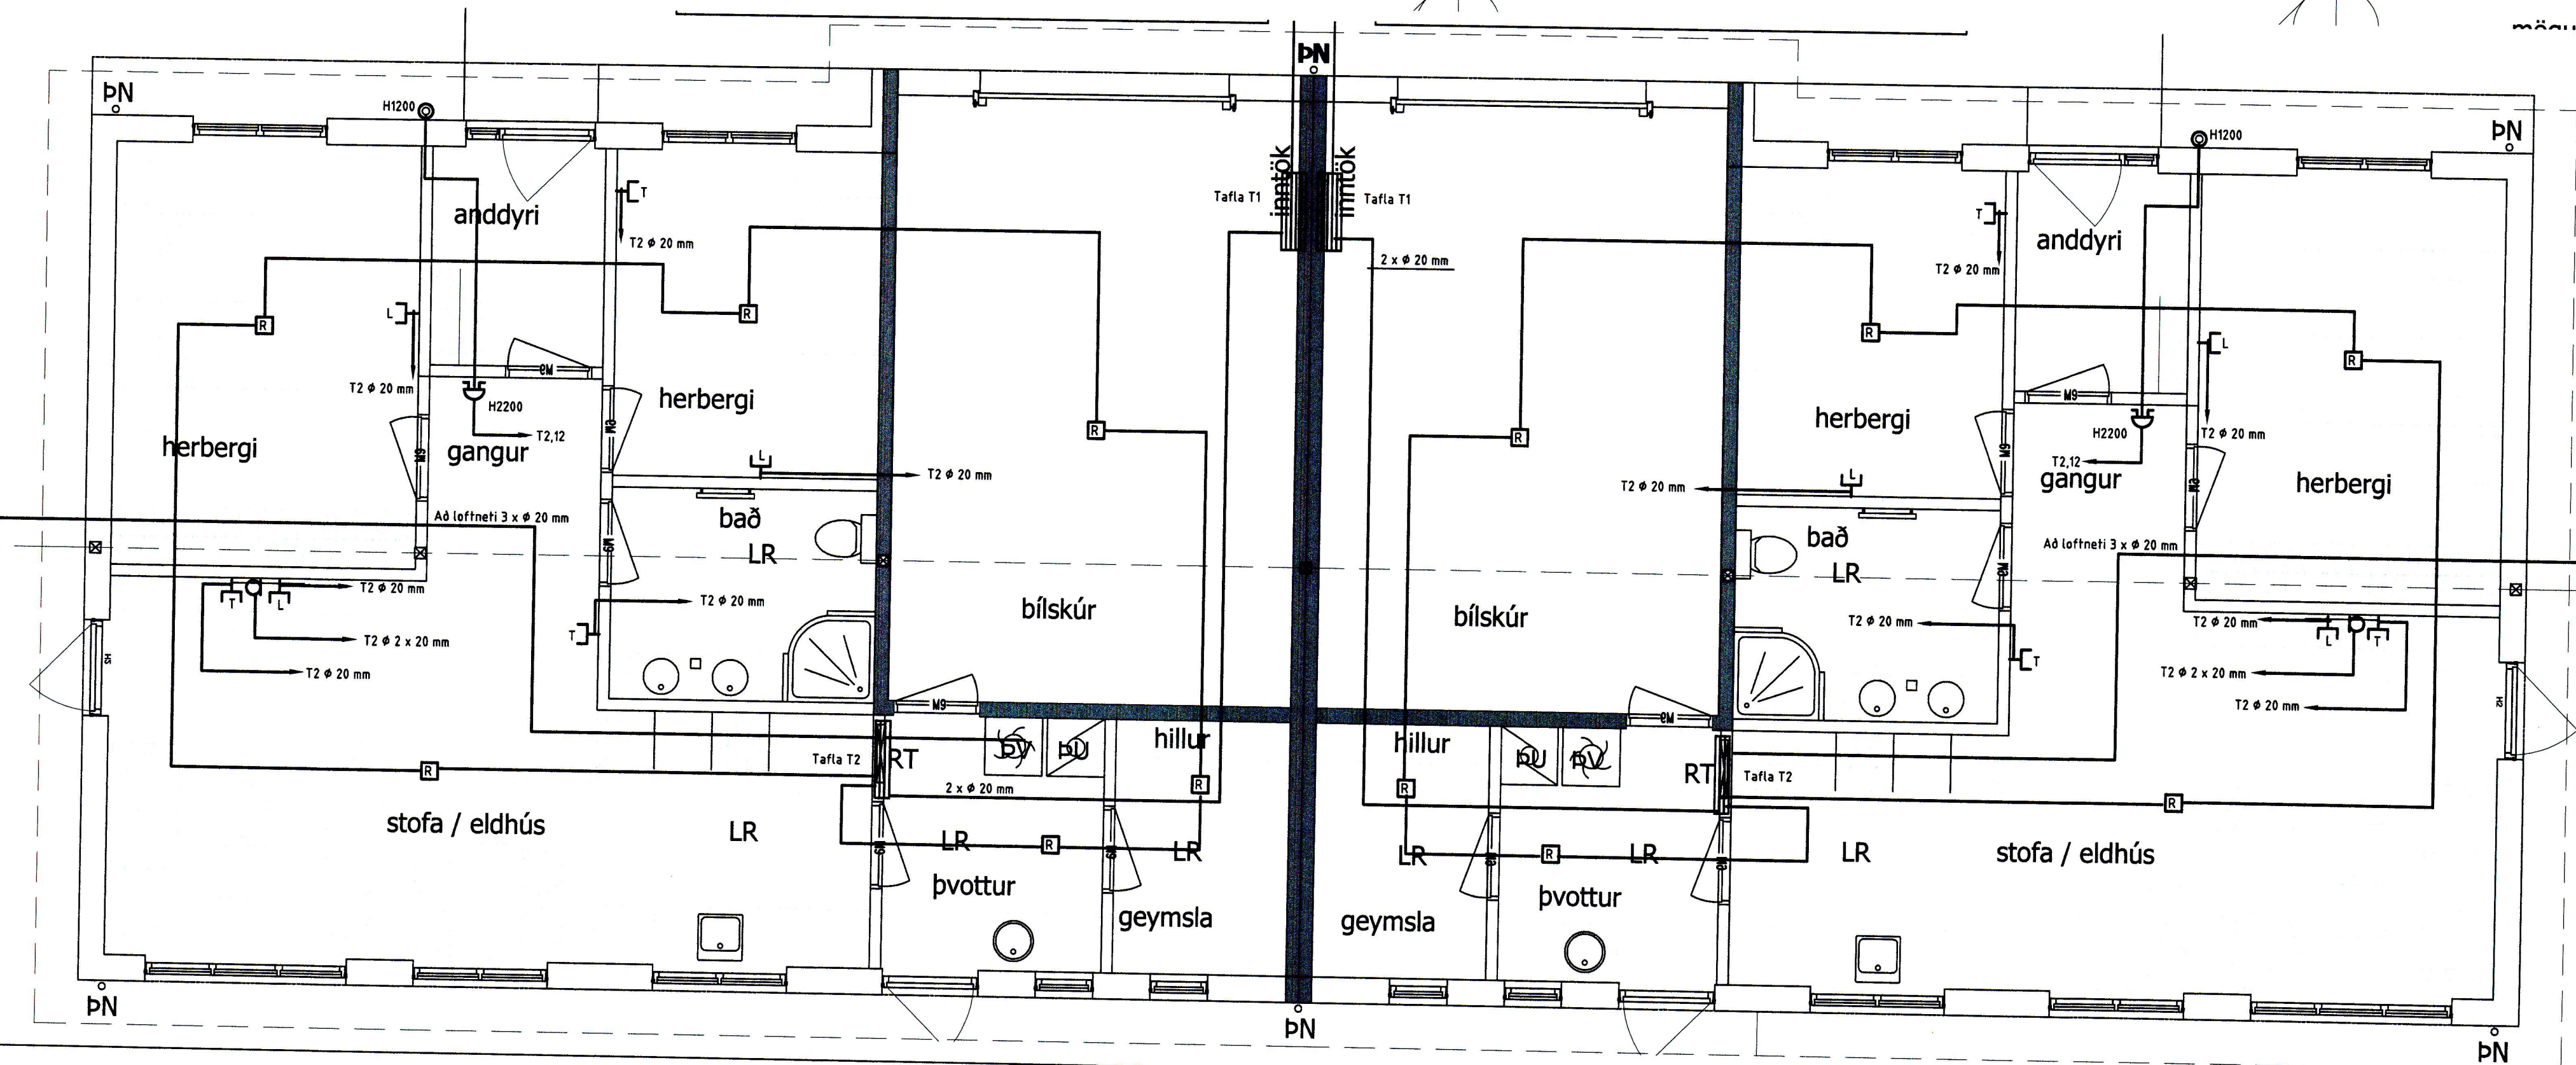

VERKHEITI:

Parhús
Kleifarhraun 6
Vestmannaeyjum

VERKHLUTI:

Lágspennulagnir
og smáspennulagnir

Mkv: 1:50



RAFLAGNATEIKNINGAR
ÞÓR STEFÁNSSON RAFMAGNSÍÐNFRÆÐINGUR
EYRAVEGI 32 SEÐSÓSSI SÍMAR 482 3480 & 897 8718
NETFANG: rafteikn@gmail.com FAX 482 3366

ÚTPRENTAÐ: 20.6.2013 13:28:19
SÍÐAST VISTAÐ: 18.4.2013 10:55:26
TÖLVUNAFN: Raflagningir-1771.dwg
SLÓÐ: C:\Verk\Árverkinn\Kleifarhraun 6
VERKNÚMÉR: 1771-2013-016 BLAÐ 2 af 3
DAGSETNING: 13 apríl 2013