



Grunnmynd botnlagnir 1:50

SAMÞYKKT AF BYGGINGARFULLTRÚA

1.1. APR. 2013
Sinn
BYGGINGARFULLTRÚA VESTMANNAEYJUM

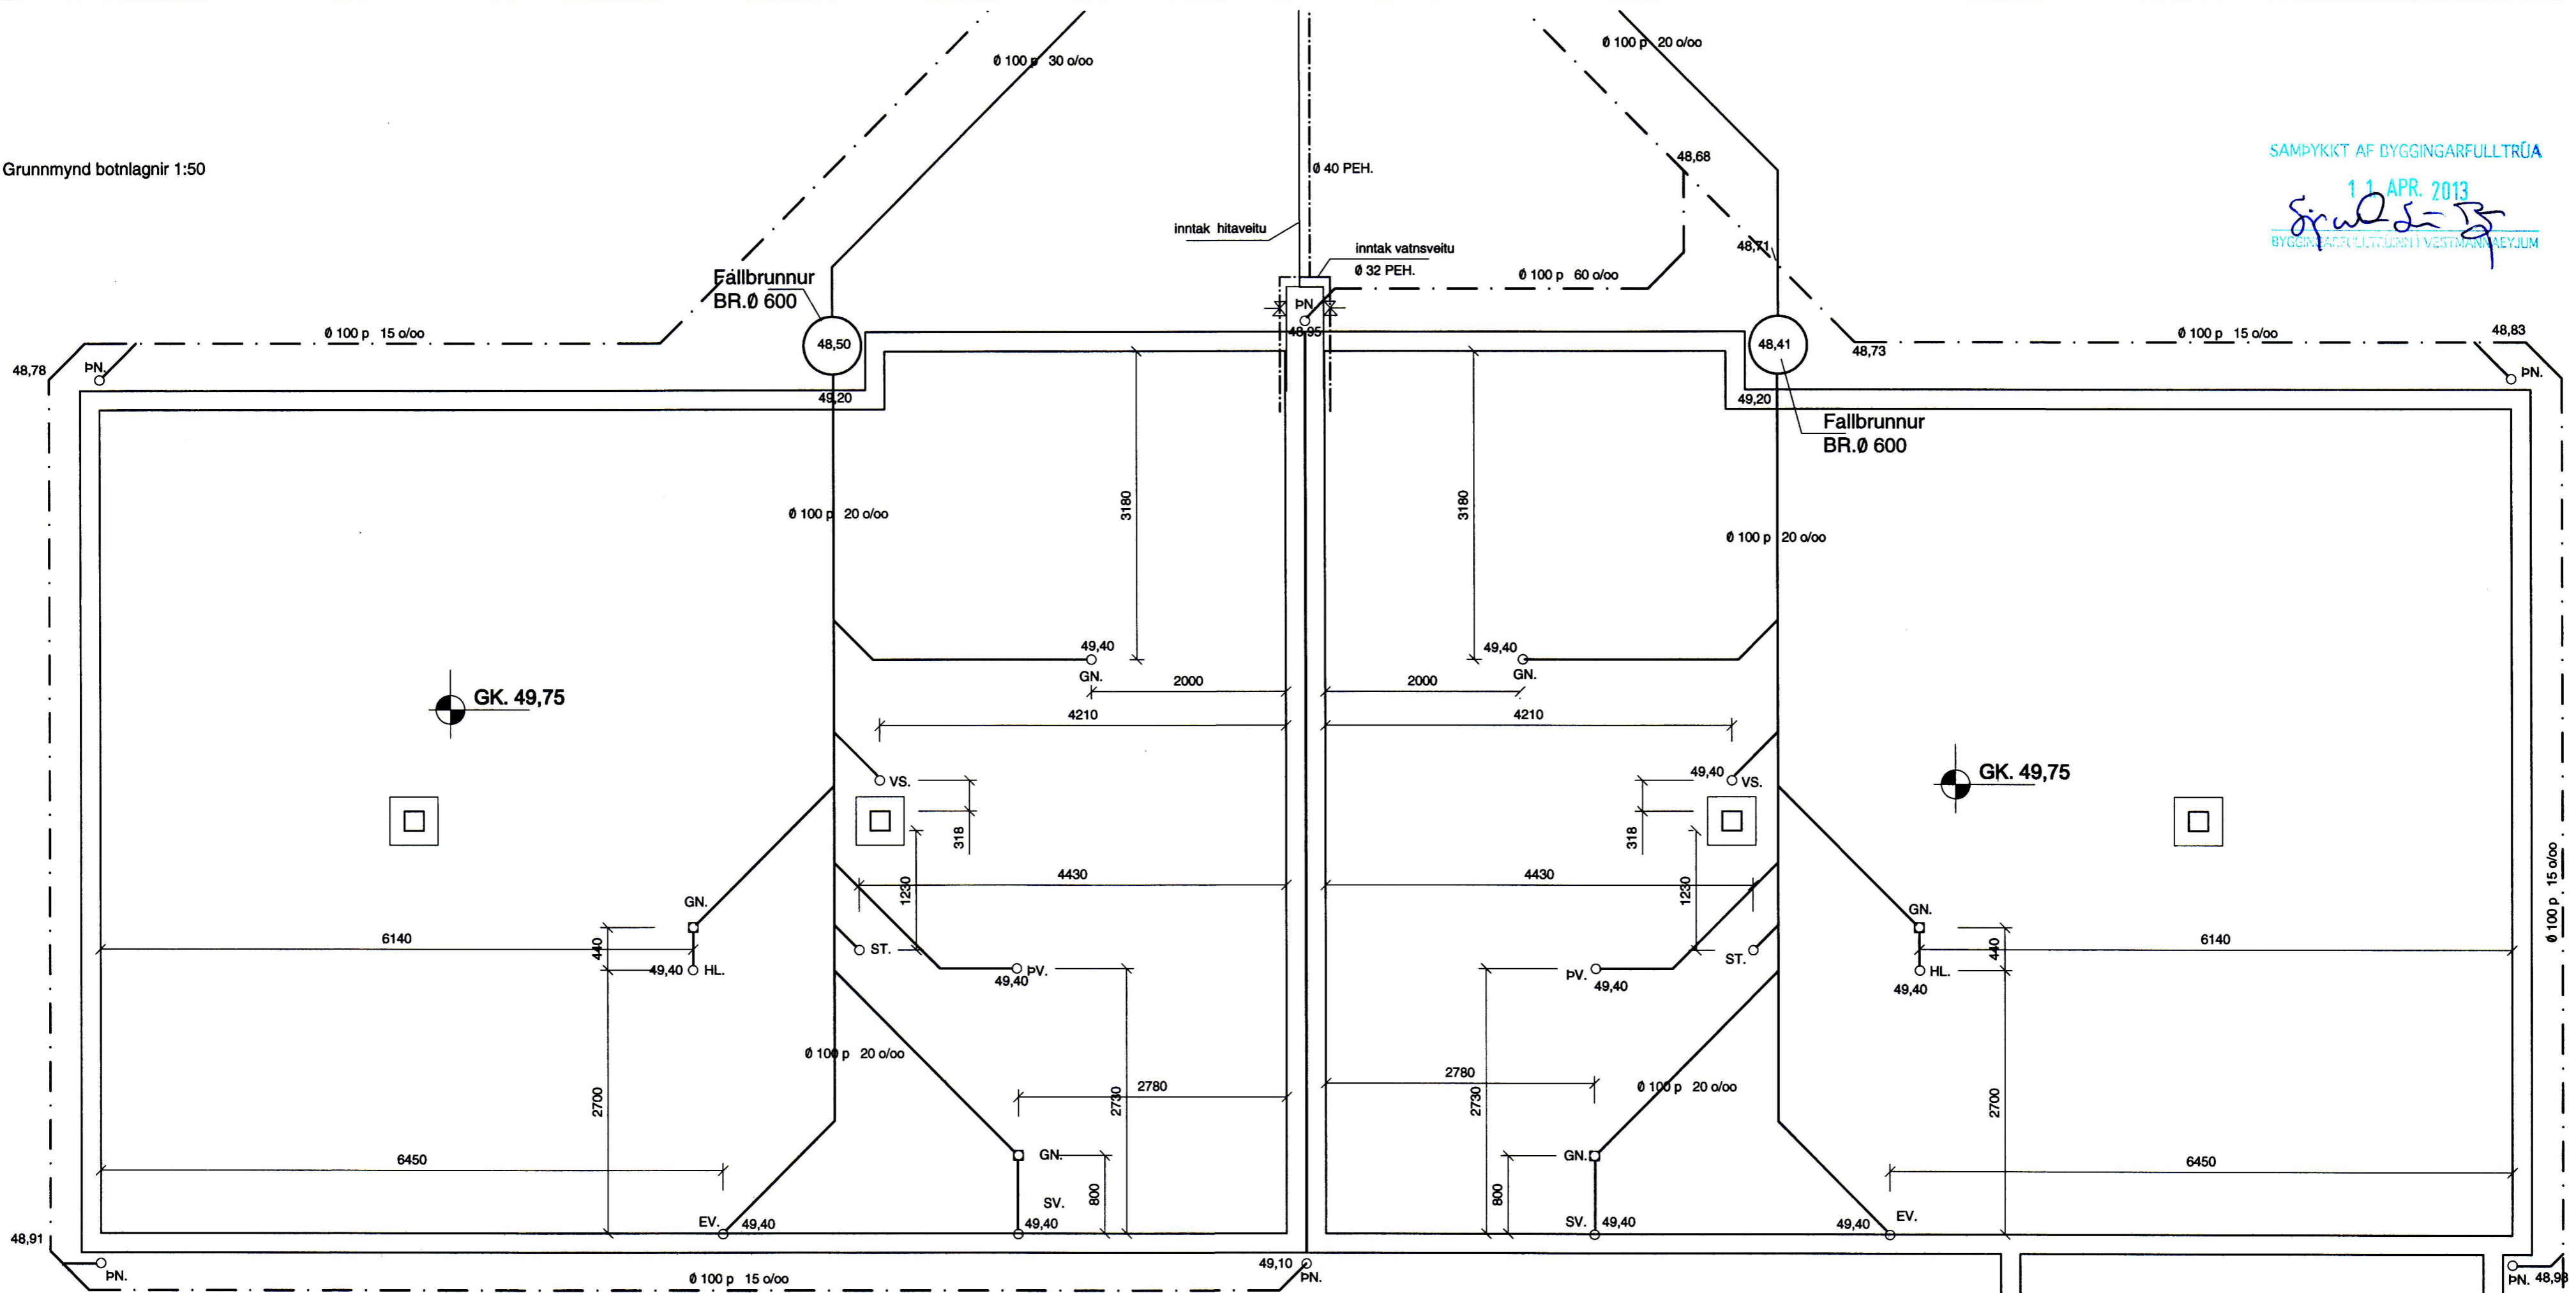

AFSTÖÐUMYND 1:500

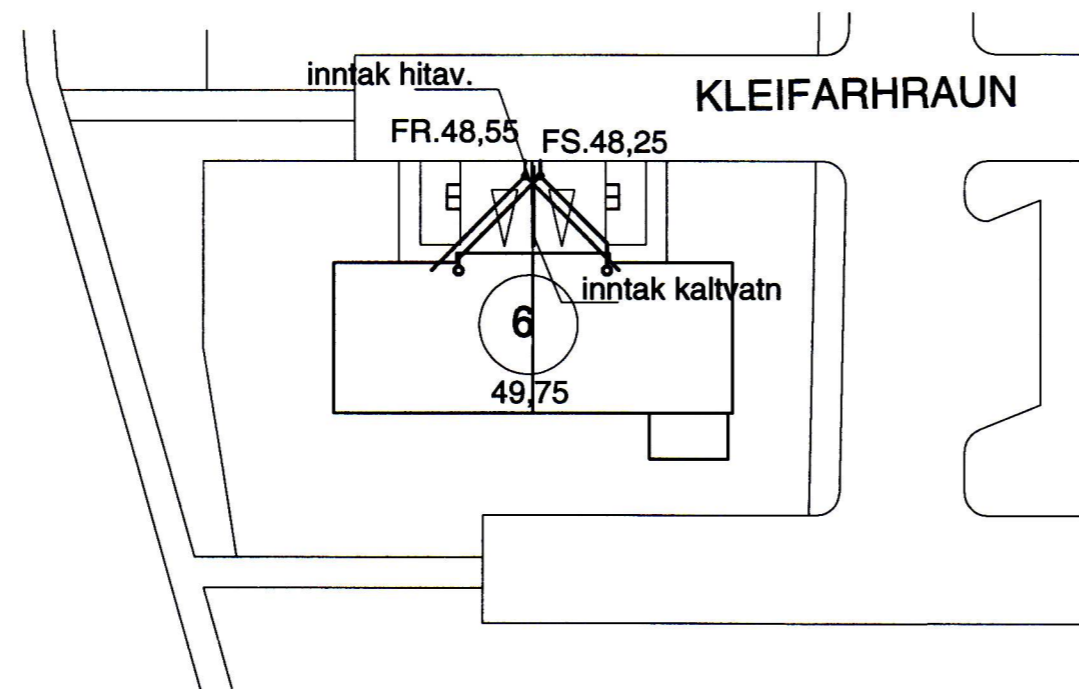


Skýringar:

Allar lagningar í grunni eru úr plasti nema annað sé tekið fram á teikningum.
 Hæðartölur eru í m. þvermál pípa í mm. Önnur mál í mm.
 Allt efni og vinna skal vera samkvæmt gildandi reglugerðum og stöðlum.

Breyting 5 apríl 2013
 Bætt við sólskálur

Jon Fr

netfang: helgi@tskoli.is

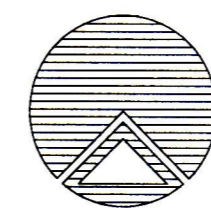

Teiknistofan Röðull

Knarrarvogi 4 Reykjavík
 S: 5683577 Fax 5683522

Verkefni: Kleifarhraun 6 Vestmannaeyjum

Verkið: Botnlagnir

Helgi Gunnarsson kt. 050350-4879 h.s. 5544708 gsm 6921020 nmt. 8533489
 Jón Rafns Antonsson kt. 240347-2539 h.s. 5670775 gsm. 8928377 nmt. 8528377

Mkv. 1:50	Hannað: hg
Daga: júl 2012	Teiknað: hg
Breytt: okt. 2012	Yfirfarð: hg
Breytt: 5 apríl 2013	Fjöldi blaða 4
Breytt:	Blað nr.
Breytt:	301

Helgi Gunnarsson