
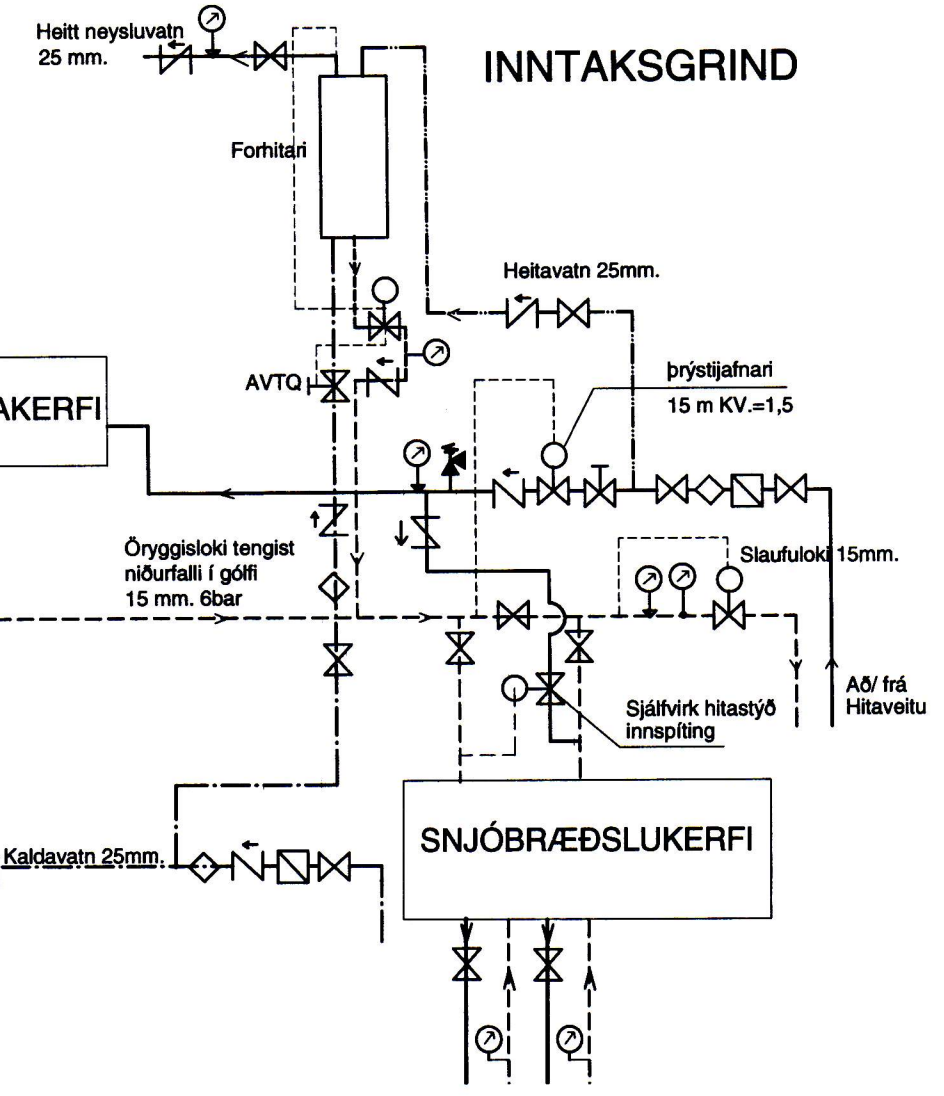


SAMÞYKKT AF BYGGINGARFULLTRÚA  
 1. APR. 2013  
 Símul S-B  
 BYGGINGARFULLTRÚA Í VESTMANNAEYJUM

GRUNNMYND 1:50  
 Hitlagirnir

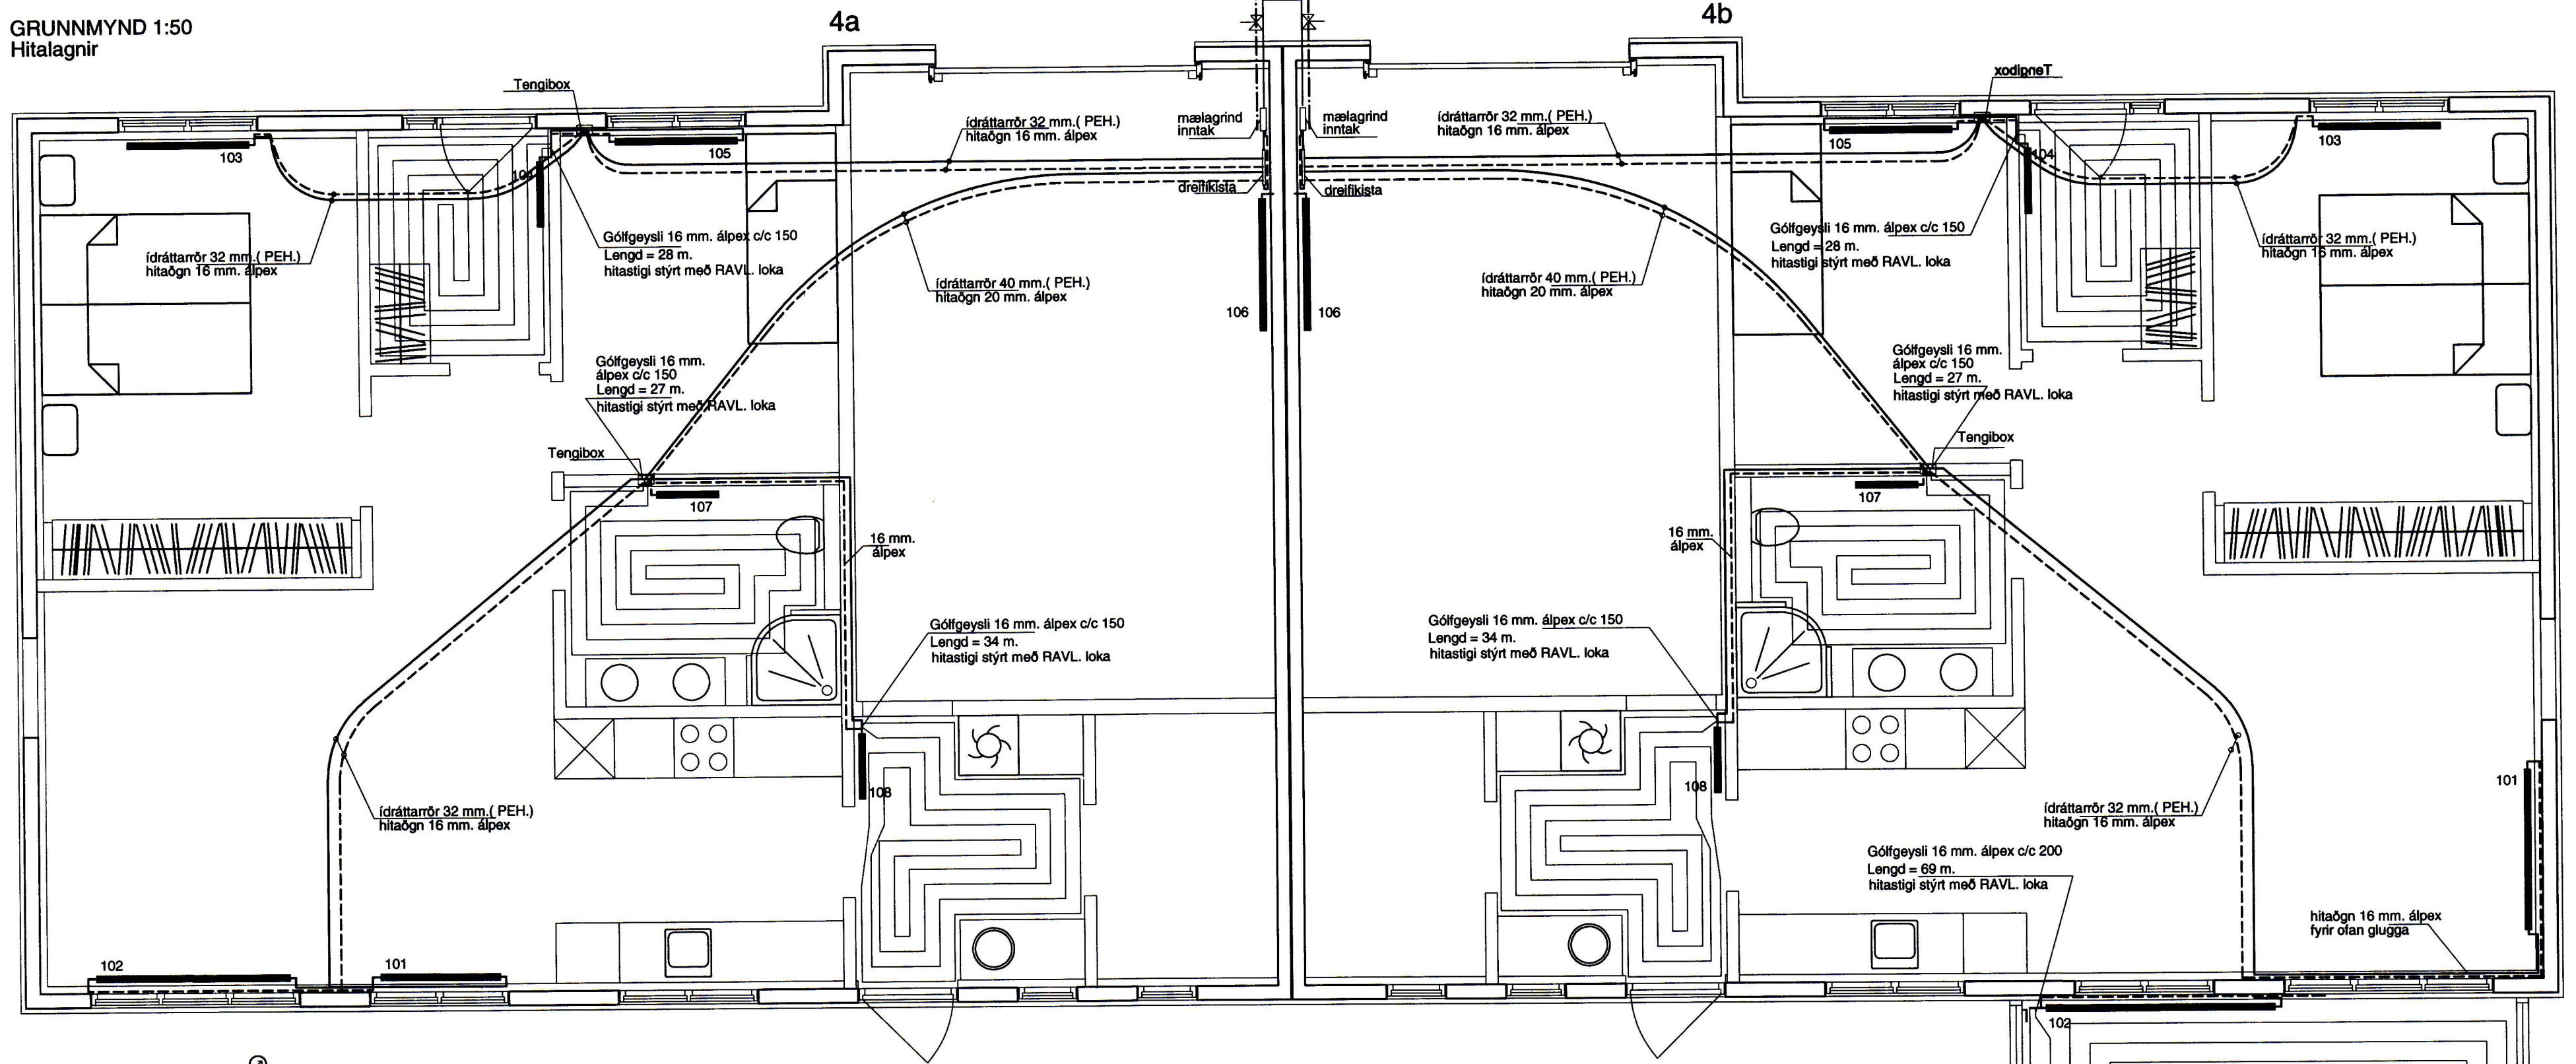

Ofnaskrá:  
 6a

nr.	hitapörf w	mesta h.	mesta l.	valin ofngerð
101		400	1200	
102	3600	400	1900	
103	1500	600	1200	
104	700	600	1200	
105	1000	600	1200	
106	1800	600	1600	
107	400	1200	800	handklæðaoft
108	900	1200	600	þurrkofi


6b

nr.	hitapörf w	mesta h.	mesta l.	valin ofngerð
101		400	1800	
102	6100	400	2400	
103	1700	600	1200	
104	700	600	1200	
105	1000	600	1200	
106	1800	600	1600	
107	400	1200	800	handklæðaoft
108	900	1200	600	þurrkofi

Skýringar

Hitlagirnir eru rör í rör kerfi.  
 Ál-peX eða sambærilegt.  
 Ídráttarrör fyrir lagirnir eru 32mm PEX, nema annað sé tekið fram.  
 Allt efni og vinna skal vera samkvæmt gildandi reglugerðum og stöðlum og vottað af Rb.  
 Ofnakerfi skal þrýsþrifa með 6kg/cm<sup>2</sup> í 24 kst.  
 Öll vinna og efni skal vera í samræmi við gildandi reglugerðir og staða.  
 Á ofna kómí sjálfvirkur ofnloki  
 Allt efni og vinna skal vera samkvæmt gildandi reglugerðum og stöðlum.

Breyting 5 apríl 2013.  
 Bætt við sólskála

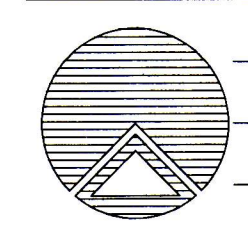

**Teiknistofan Röðull**  
 Kleifarhraun 6 Vestmannaeyjum  
 Helgi Gunnarsson kt. 050350-4879 h.s. 5544708 gsm 6921020 nmt. 8533489  
 Jón Rafns Antonsson kt. 240347-2539 h.s. 5670775 gsm. 8928377 nmt. 8528377

Mkv. 1:50	Hannað: hg
Dag: ágúst 2012	Telknað: hg
Breytt: 5. apríl 2013	Yfirfarð: hg
Breytt:	Fjöld blaða 3
Breytt:	Blað nr. 303

netfang: helgi@tskoli.is