


SAMÞYKKT AF BYGGINGARFULTRÚA
4. MAR. 2019
BYGGINGARFULTRÚINN Í VESTMANNAEYJUM

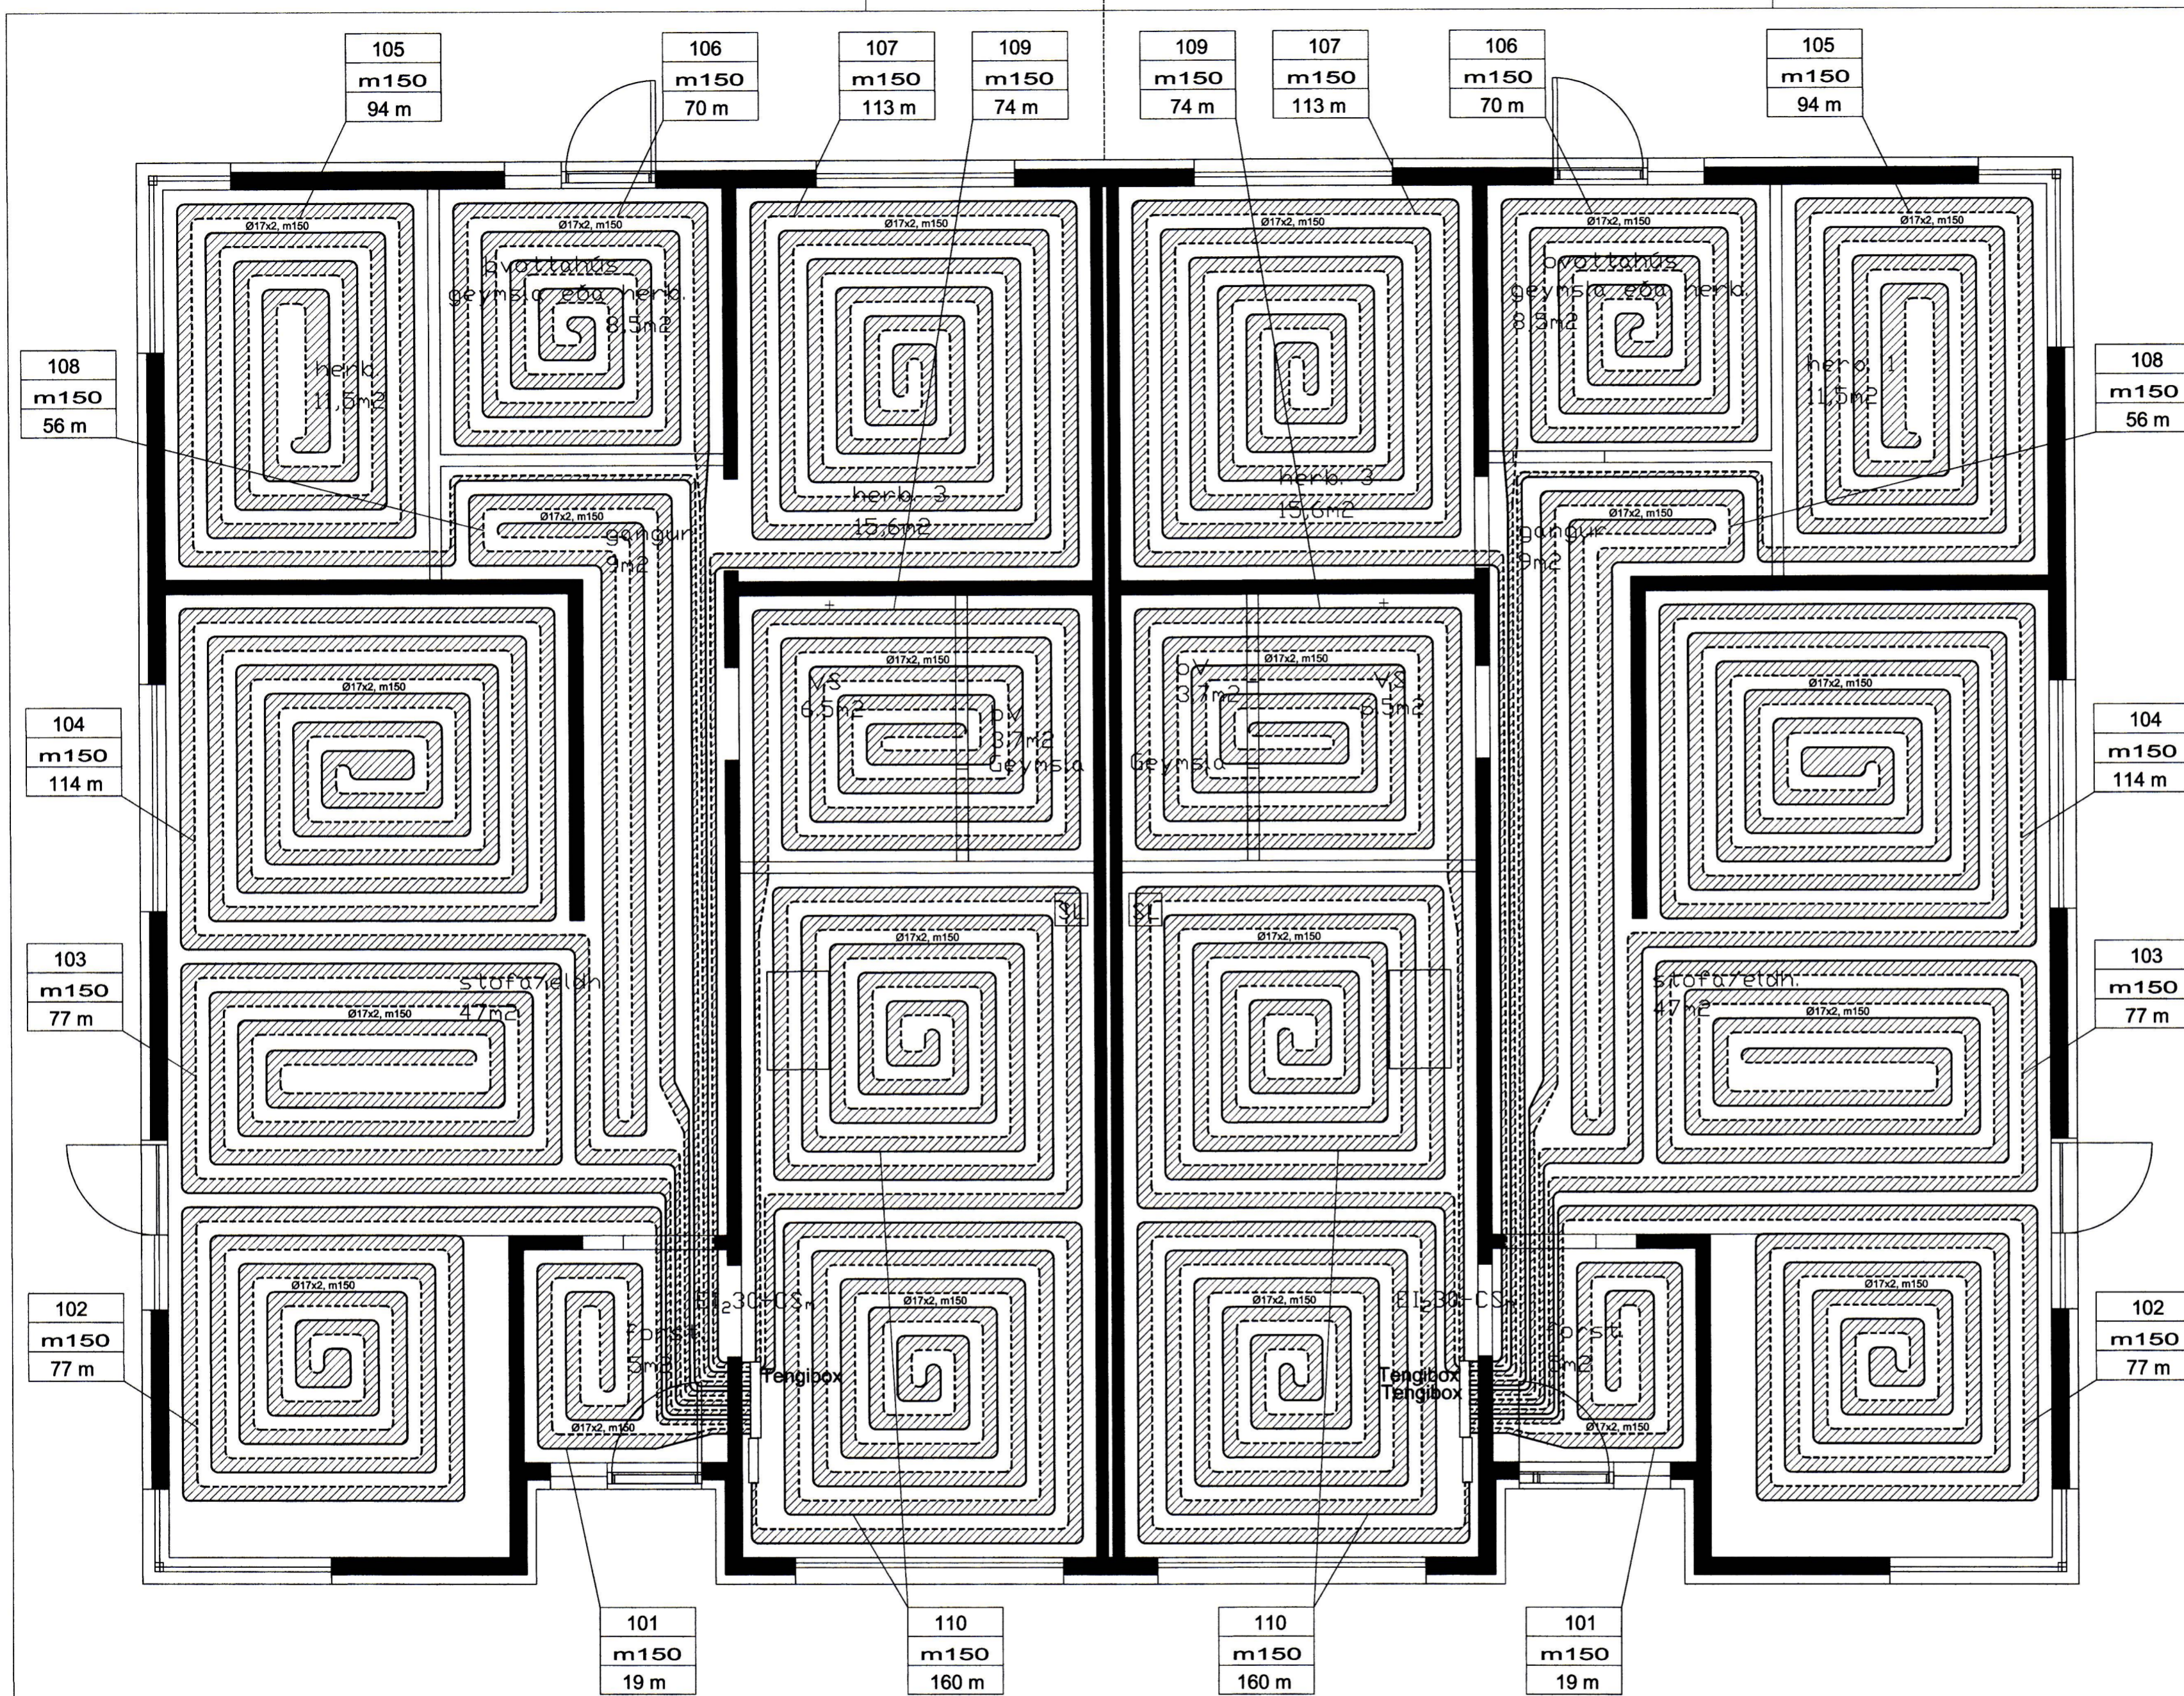


SKÝRINGAR FYRIR HITALÖGN, Gólfhitu:

Húsið er hitað upp með gólfhitilögn. Allt lagnaefni sé með súrefnishimnu t.d. REHAU RAUTHERN S 17x2,0 mm PE-Xa plastpípur, eða samsvarandi, með 150 mm millibili m/m, vottað samkvæmt vottorði nr. 1.14/LA 013 frá RB. Lagnirnar skulu standast þá kröfu að þola 60°C við 6 Bar þrýsting í 50 ár. Miða skal við kröfur samkvæmt DIN16892, DIN4729, DIN4726 og þrýstiprófa samkvæmt DIN4725. Hámarkshiti inn á gólfhitilögn sé 42°C.


Allar lagnir í íbúðarrými eru innsteyptar í gólfplötu og eru lagnir lagðar ofan á járnalögn hennar og koma því í um það bil miðja plötu. Í bílgeymslu eru lagnir innsteyptar í plötu og eru lagðar ofan á járnalögn hennar þ.e. komi í u.þ.b. miðja plötuna.

Tengistykki séu af viðurkenndri gerð ætlaðar til samsetningar á plastlögnum og vottuð til notkunar með þeim.

Herbergishitastigi er stjórnað með sérstökum hitanemum sem tengdir eru stjórnstöð, t.d. RAUMATIC M frá REHAU, boð frá hitanemum geta verið í gegnum beintengingu eða með radioboðum. Stjórnstöð stjórnar vatnsrennsli samkvæmt boðum frá herbergishitanemum auk þess sem sérstakur nemi tengdur stjórnstöð stjórnar dælu.

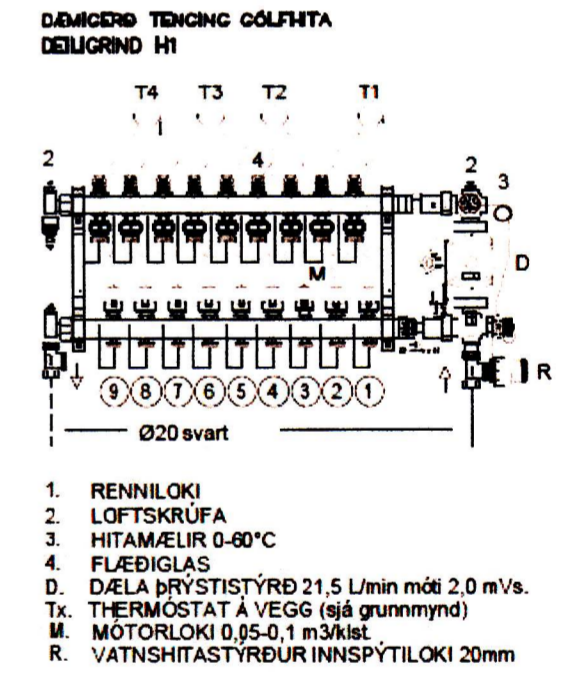

G Gólfhitilögn
1:50

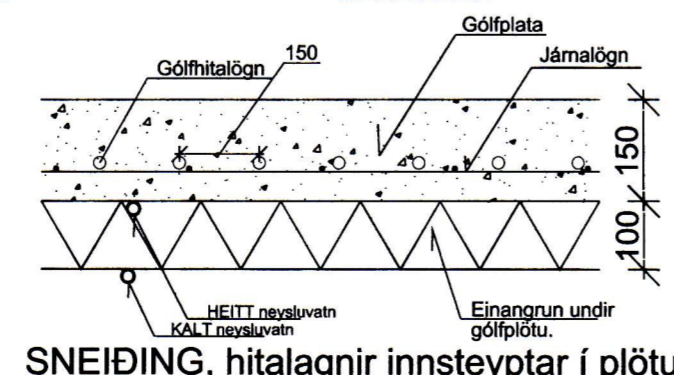

SKÝRINGAR:

- Dreifikista/Tengibox. 2 stk. hver með 6 stútum.
- Slaufumotta nr. 1 í einingu 1
- Millibili röra er að jafnaði 150 mm.
- Lengd slaufu í m.
- Heildarlengd lagna er 854 m fyrir hvora íbúð.

Br. Dags. Breyting Hannað Teikn.

HÚSEY Stóru-Sandvík 4, 801 Selfoss. Sími 482-1738 / 898-9199. Netfang: husey@husey.is

Ab.m. og réttihafi: Samuel Smári Hreggviðsson. Kt.: 200752-4659
Vinnustofa: Austurvegi 4, 800 Selfoss

Vörfangsefni:
Kleifafraun 5a-b. og 7a-b Vestmannaeyjum

LAGNIR: Hannað/teiknað: ssh
Fráveitilagnir í Grunni Yfirfarið: ssh
Sníð Skýringar

Samþykkt: Kt.: 200752-4659
Mælikvarði: 1:50 (A2) Dagsetning: 05.02.2019
Verknúmer: 19-811 Teikn.nr.: 301