


SAMÞYKKT AF BYGGINGARFULLTRÚA

19. OKT. 2012

*Sigurður S. Björnsson*  
BYGGINGARFULLTRUINN Í VESTMANNAEYJUM

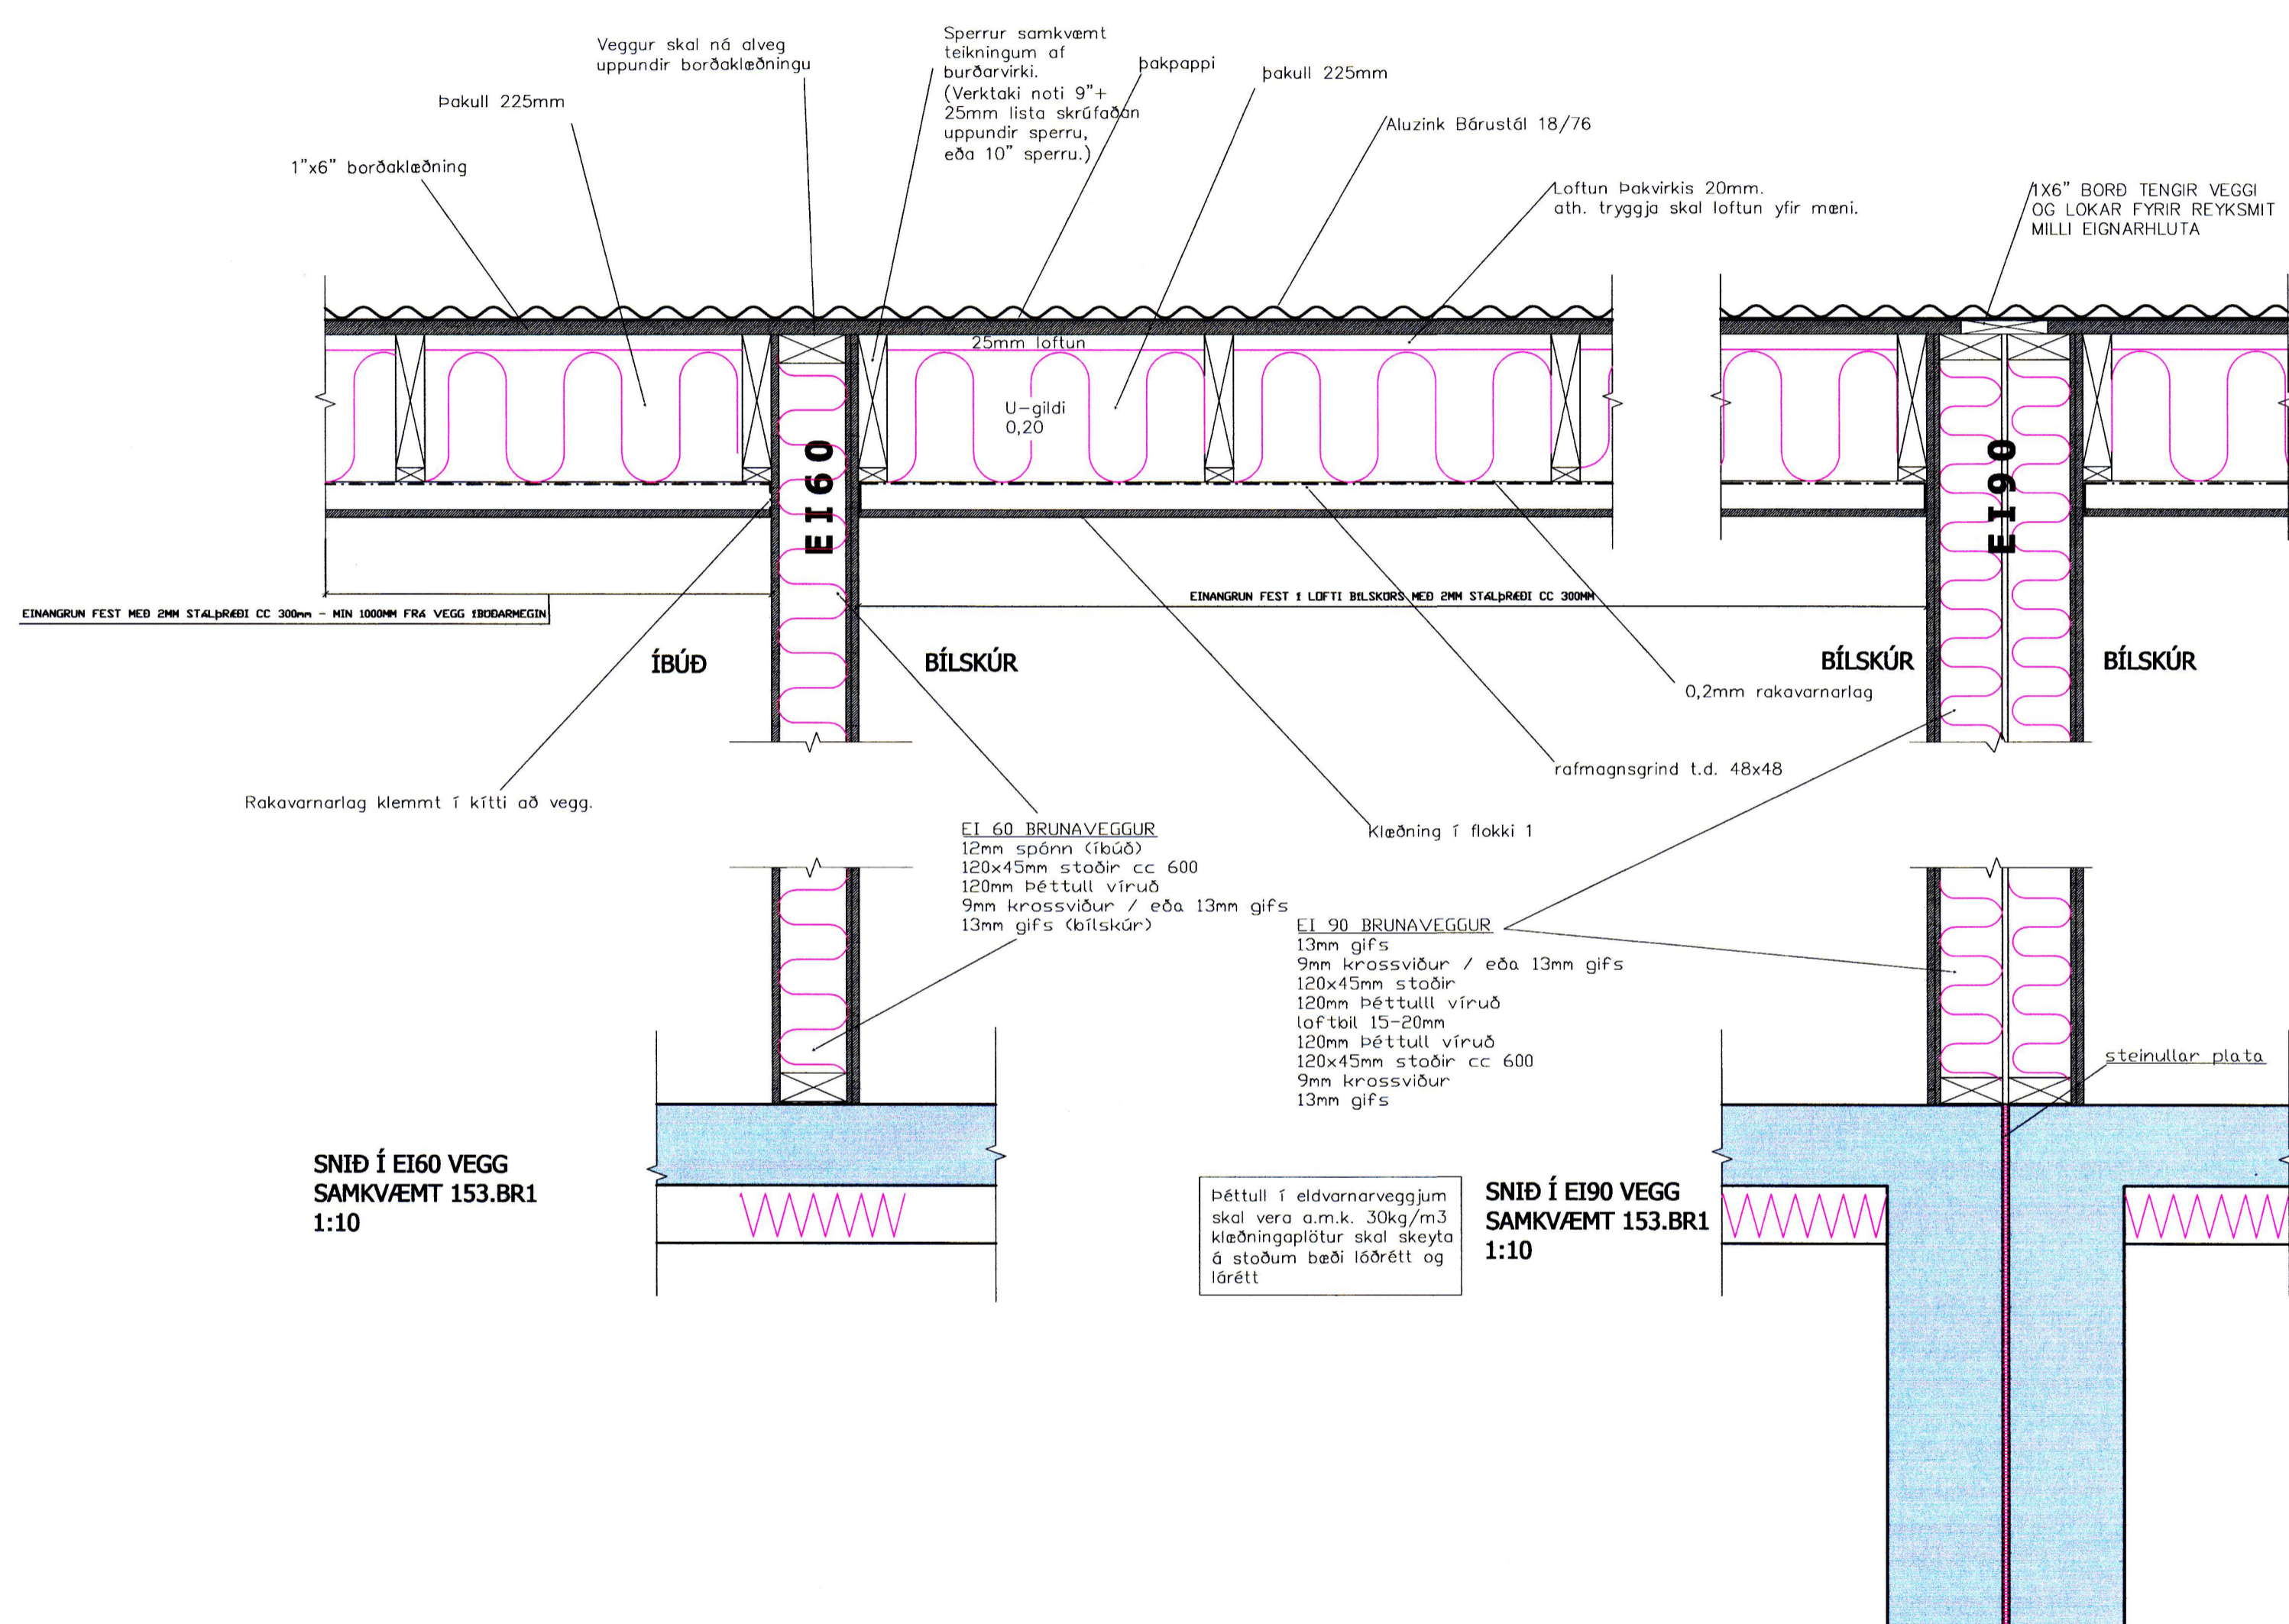

SNID Í EI60 VEGG  
SAMKV/EMT 153.BR1  
1:10

SNID Í EI90 VEGG  
SAMKV/EMT 153.BR1  
1:10

KLEIFAHAUN 10. VESTMANNAEYJUM  
VINNUTEIKNING  
PARHÚS 105  
DEILI Í EI60 OG EI90 VEGG

VERK NR.	HAUÐ:	TEIÐNI:	YFRFAR:	DAÐ:
12-008	JFM	JFM		30.09.2012

JÓN FRÍÐRIK MATTHÍASSON 021171-5069

**M2** TEIKNISTOFA EHF - KT: 690506-0680  
EYRAVEGI 32. 800 SELFOSS  
S: 482 4050 / 861 4052

JÓN FRÍÐRIK MATTHÍASSON - BYGGINGARFRÆÐINGUR BFÍ - JFM@M2TEIKNISTOFA.IS  
ADALUPPDRETTIR - SKIPLÖG - RÁÐGJÖF - EIGNASKIPTAFTYLSINGAR