


Grunnmynd botnlagnir 1:50


SAMÞYKKT AF BYGGINGARFULLTRÚA

5. SEP. 2014

BYGGINGARFULLTRÚANN Í VESTMANNAEYJUM

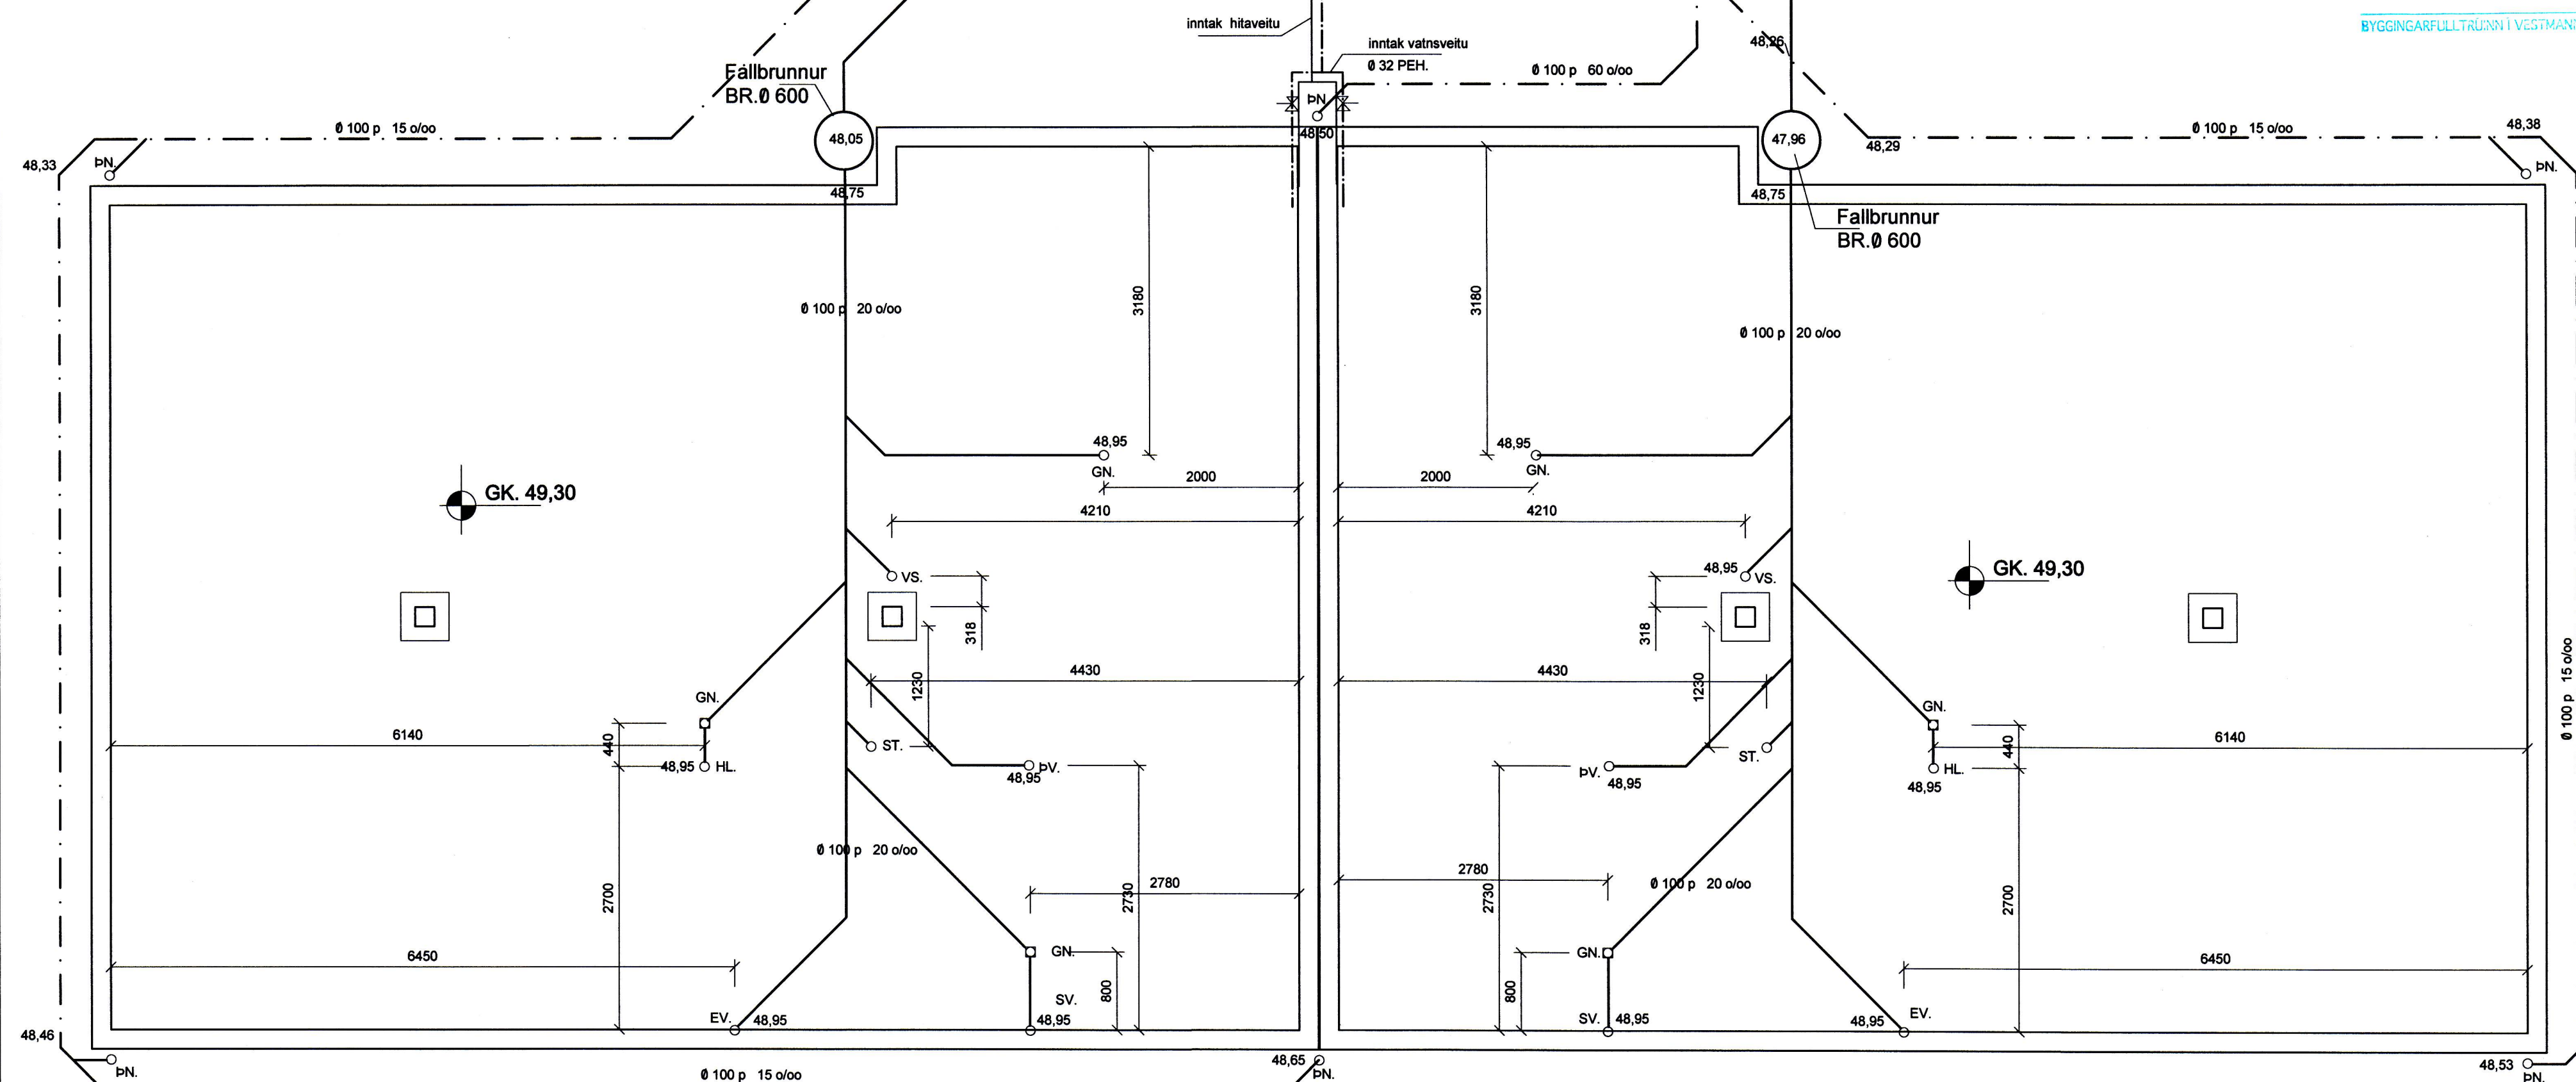


AFSTÖÐUMYND 1:500

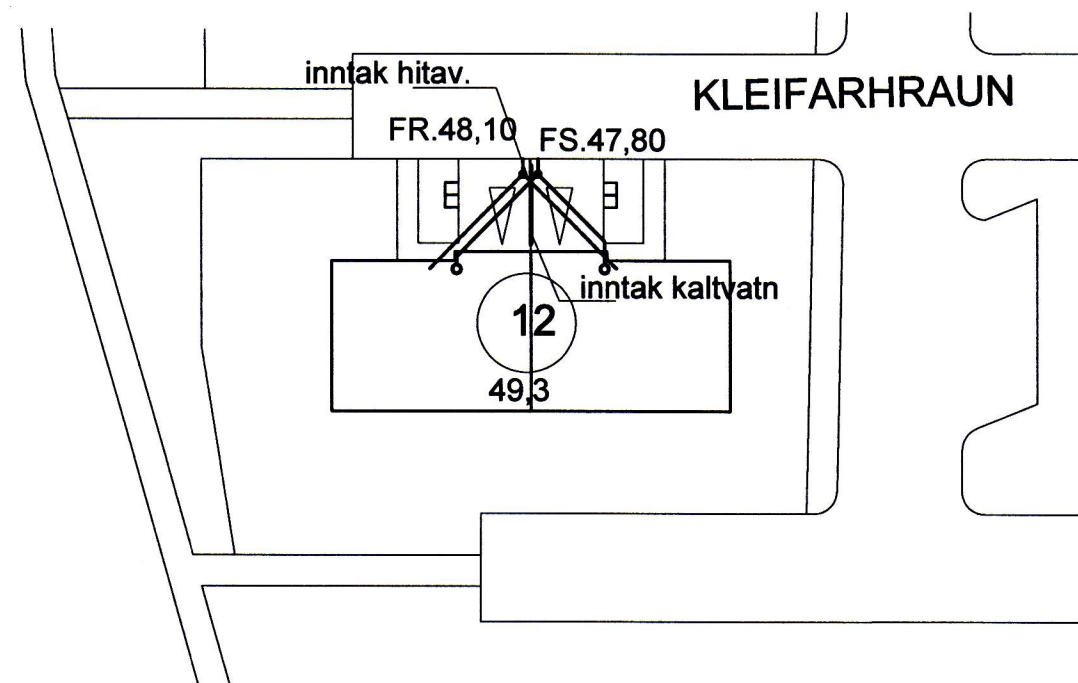

Skýringar:
 Allar lagnir í grunni eru úr plasti nema annað sé tekið fram á teikningum.
 Hæðartölur eru í m. þvermál pípnna í mm. Önnur mál í mm.
 Allt efni og vinna skal vera samkvæmt gildandi reglugerðum og stöðlum.

netfang: helgi@tskoli.is

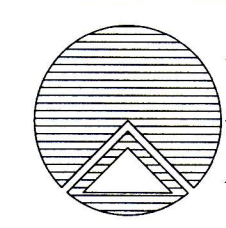

Teiknistofan Röðull

Knarrarvogi 4 Reykjavík
S: 5683577 Fax 5683522

Verkefni: **Kleifarhraun 12 Vestmannaeyjum**

Verkið: **Botnlagnir**

Helgi Gunnarsson kt. 050350-4879 h.s. 5544708 gsm 6921020 nmt. 8533489
Jón Rafns Antonsson kt. 240347-2539 h.s. 5670775 gsm. 8928377 nmt. 8528377

Mkv. 1:50	Hannað: hg
Dags: mars 2014	Teiknað: hg
Breytt:	Yfirfarið: hg
Breytt:	Fjöldi blaða 3
Breytt:	Blað nr. 301

Helgi Gunnarsson
Jón Rafns Antonsson