


INNTAKSRÖR SKULU VERA 70 cm. UNDIR ENDANLEGU YFIRBORDI  
 INNTAKSRÖR RAFVEITU □ 50 mm + □ 32 mm FYRIR LÖÐARLÝSINGU  
 INNTAKSRÖR FYRIR LANDSSÍMANN □ 50 mm + □ 32 mm  
 INNTAKSRÖR LÆGGIST AÐ LÖÐARMÖRKUM  
 HEIMTAUG RAFVEITU 400V / 240 V, 3 x 50 A

INNTAKSRÖR SKULU VERA 70 cm. UNDIR ENDANLEGU YFIRBORDI  
 INNTAKSRÖR RAFVEITU □ 50 mm + □ 32 mm FYRIR LÖÐARLÝSINGU  
 INNTAKSRÖR FYRIR LANDSSÍMANN □ 50 mm + □ 32 mm  
 INNTAKSRÖR LÆGGIST AÐ LÖÐARMÖRKUM  
 HEIMTAUG RAFVEITU 400V / 240 V, 3 x 50 A

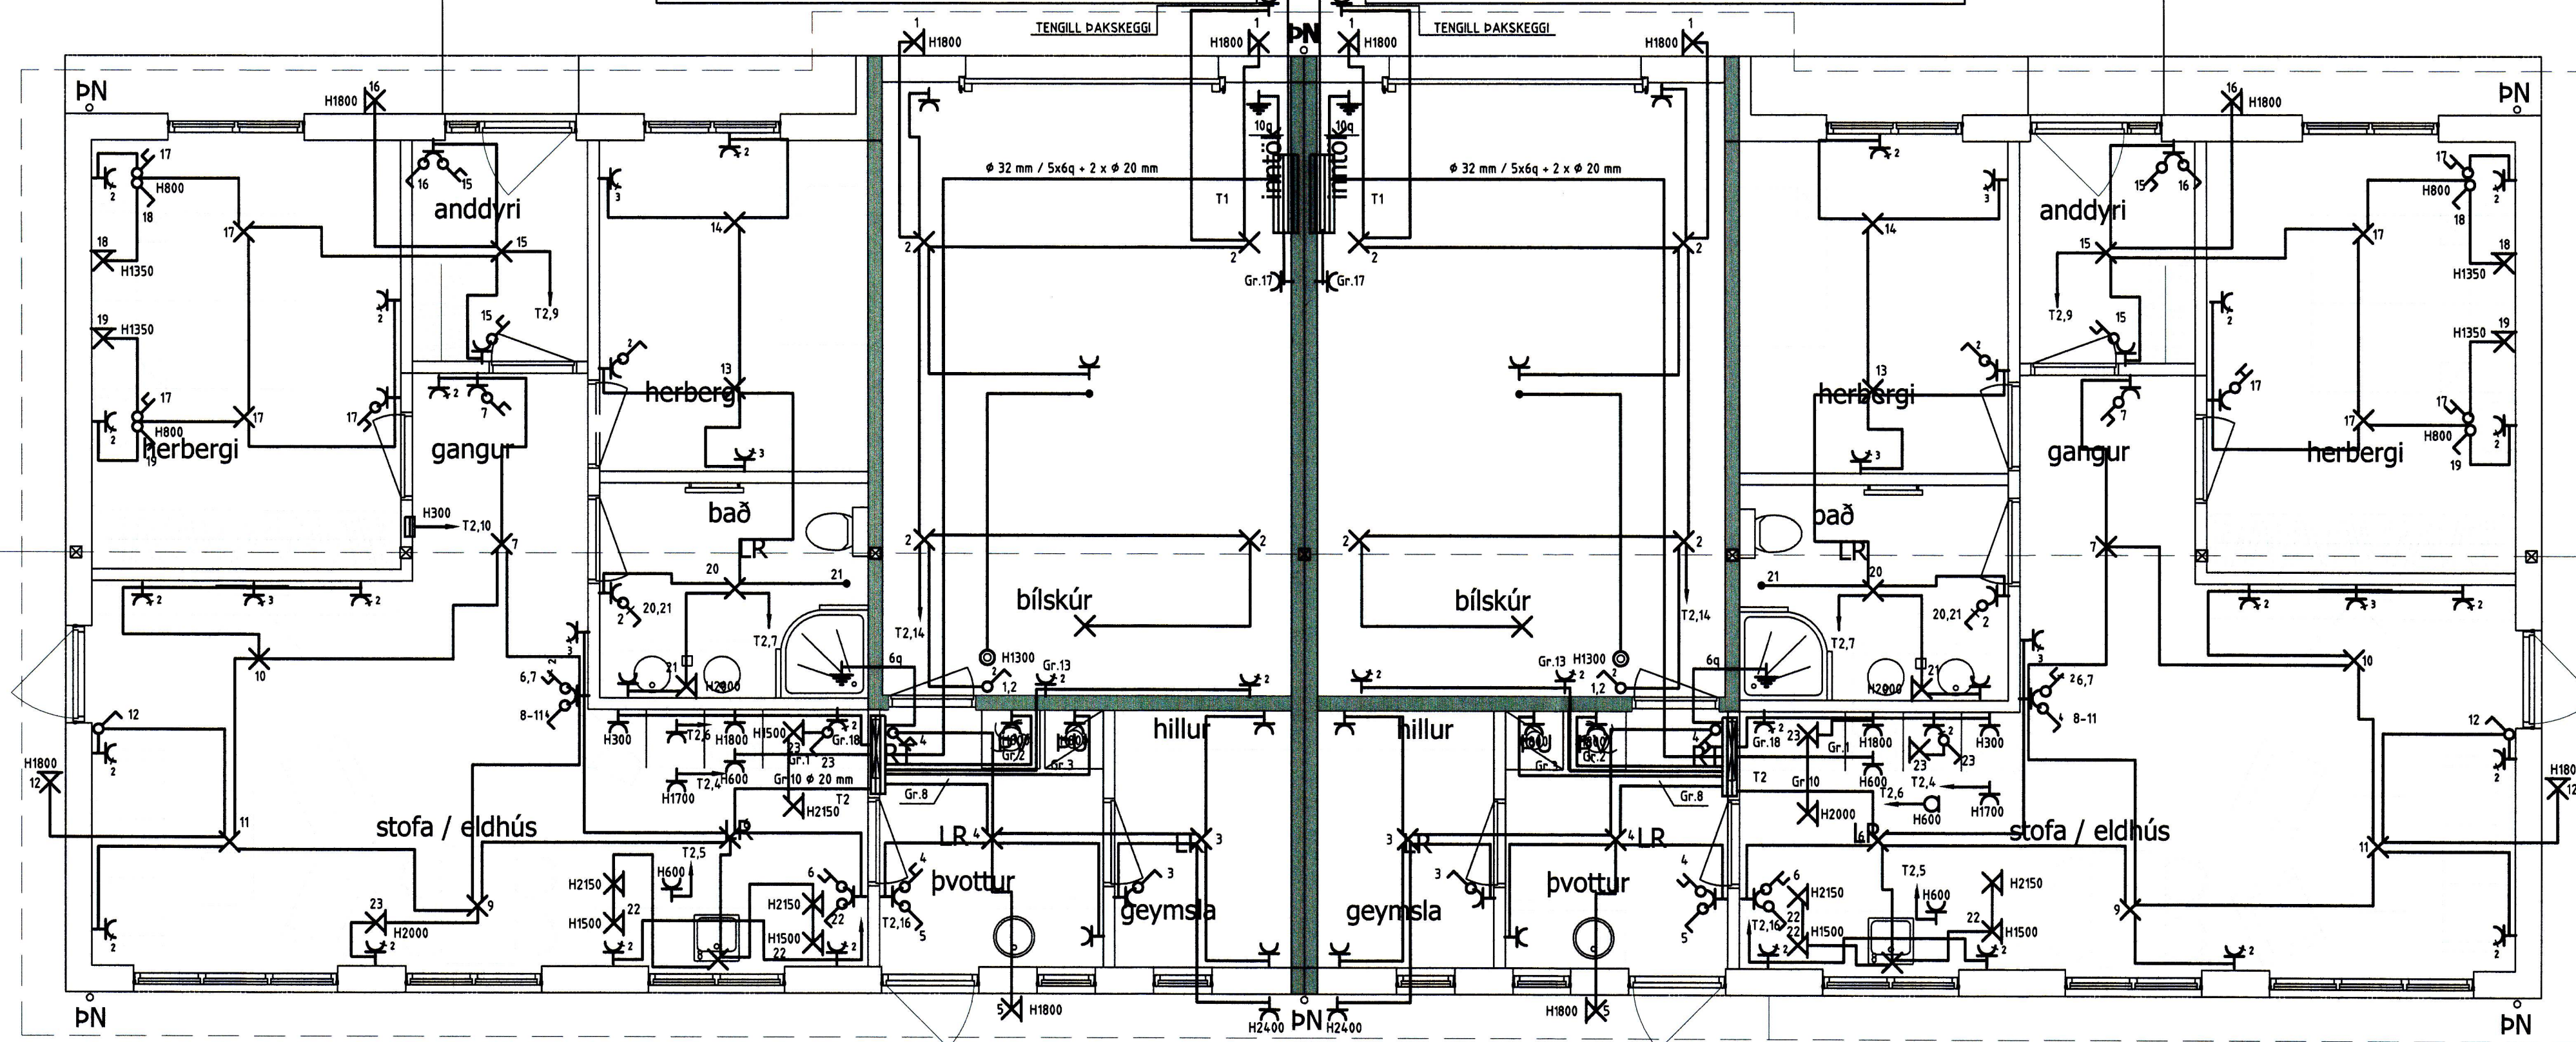

ÁRITUN SAMRÆMINGARHÖNNUDAR

HÖNNUDUR:

Dór Stefánsson

YFIRFARID:

Dór Stefánsson


SAMPYKKT:

KT:

BREYTINGAR:

mögulegt pallsvæði

mögulegt pallsvæði

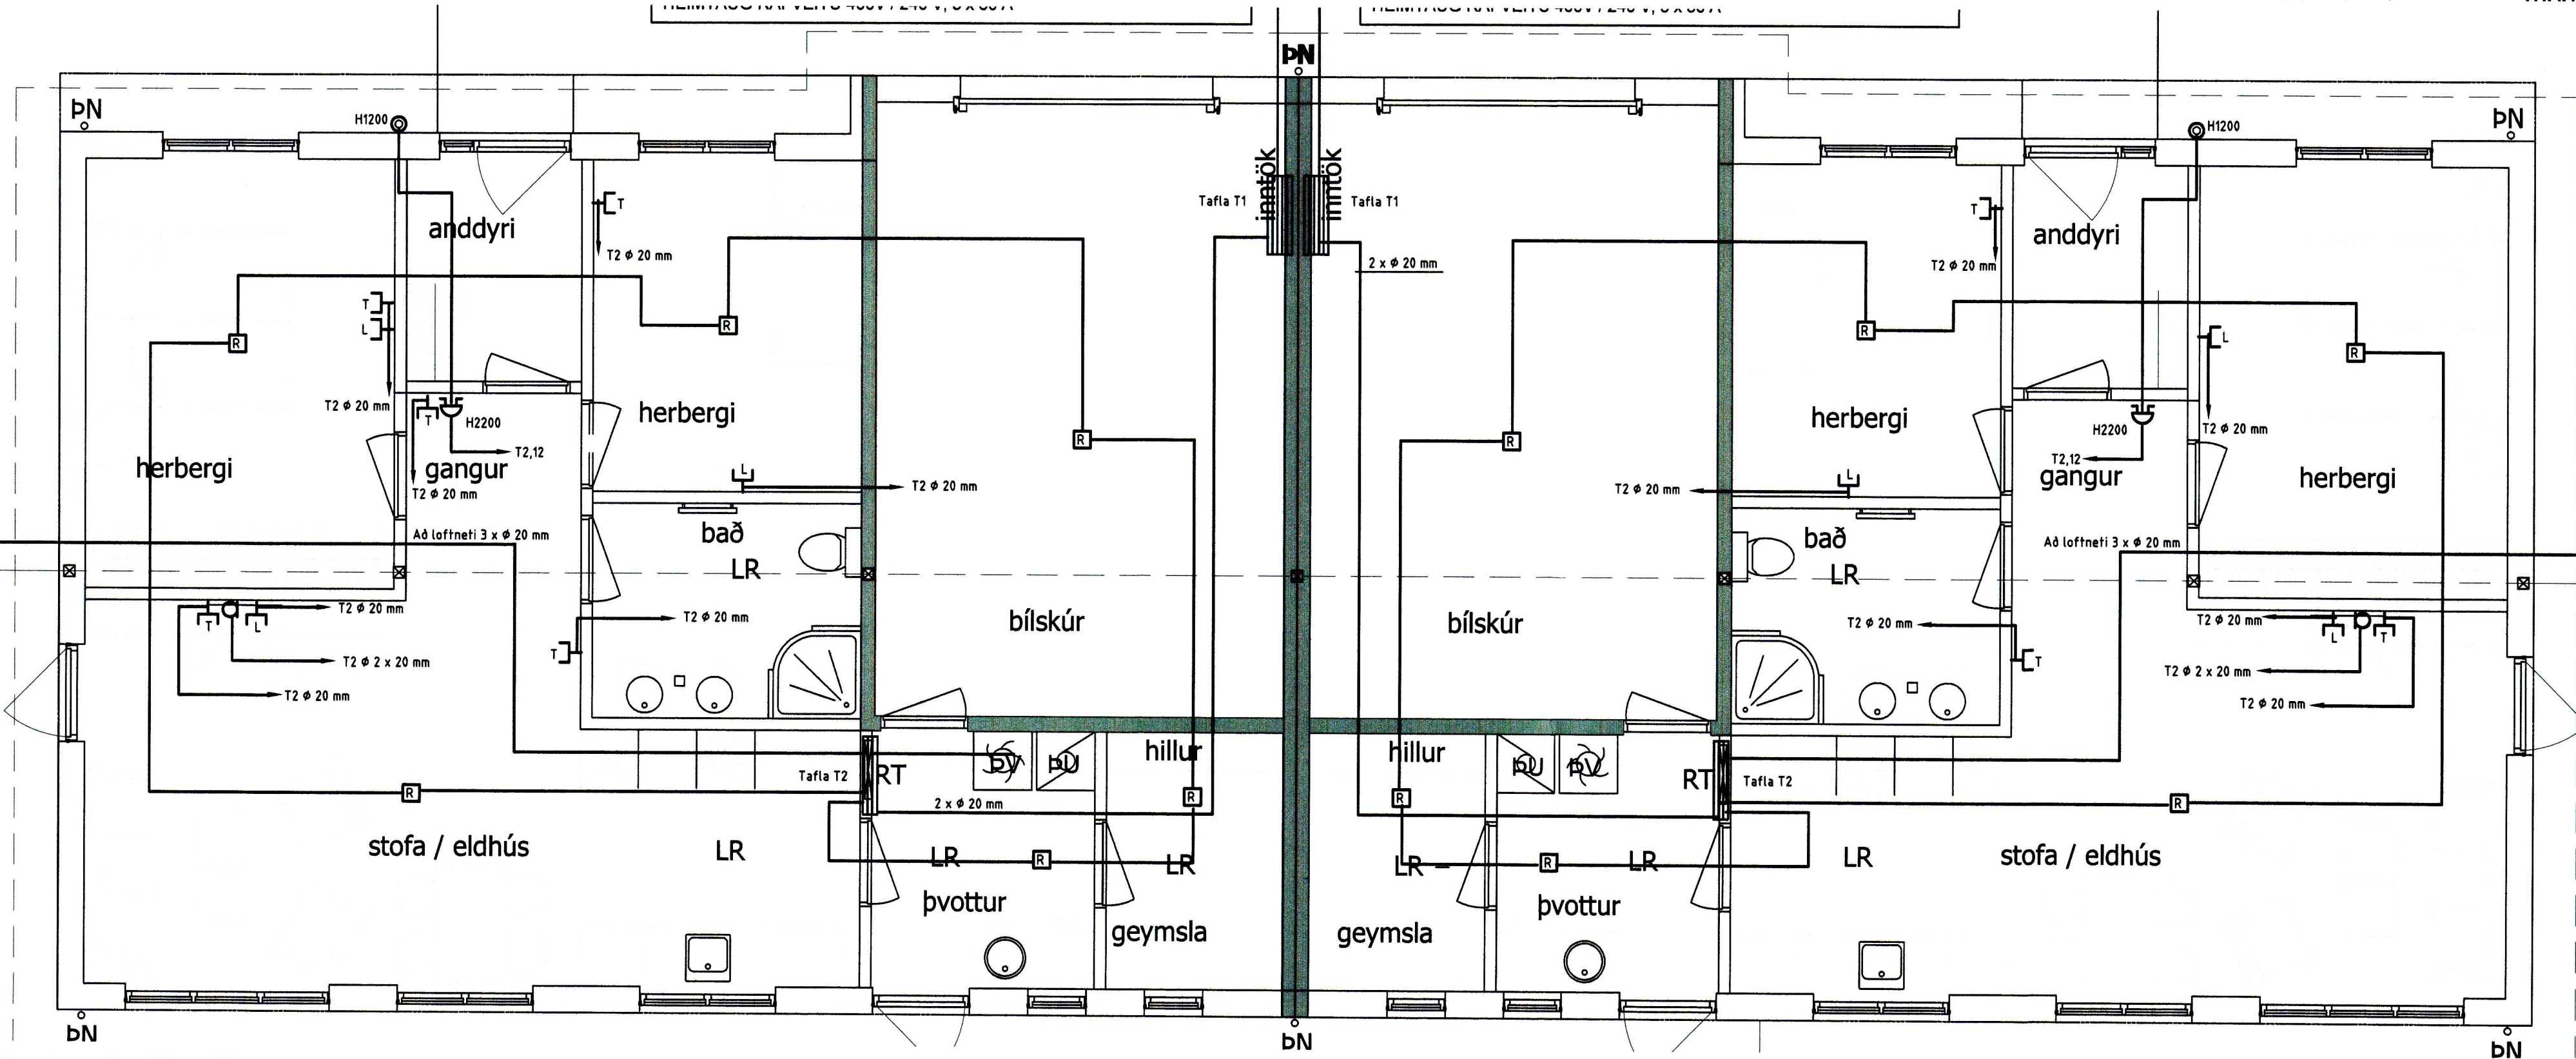

VERKHEITI:

Parhús

Kleifarhau 12

Vestmannaeyjum

VERKHLUTI:

Lágspennulagnir

og smáspennulagnir

Mkv: 1:50



RAFLAGNATEIKNINGAR

DÓR STEFÁNSSON RAFMAGNSIÐNFRÆÐINGUR

EYRAVEGI 32 SELFOSSI SÍMAR 482 3480 & 897 8718

NETFANG: rafteikn@gmail.com FAX 482 3366

ÚTPRENTAD: 19.6.2015 12:19:02

SÍÐAST VISTAD: 19.6.2015 12:18:18

TÖLVUNAFN: Rafagnir-1908.dwg

SLÓÐ: F:\OD\Verk\Árvirkinn\Kleifarhau 12

VERKNÚMER BLAÐ

1908-2015-032 2 af 3

DAGSETNING: 18 júní 2015