



Grunnmynd botnlagnir 1:50

Signature of Helgi Gunnarsson

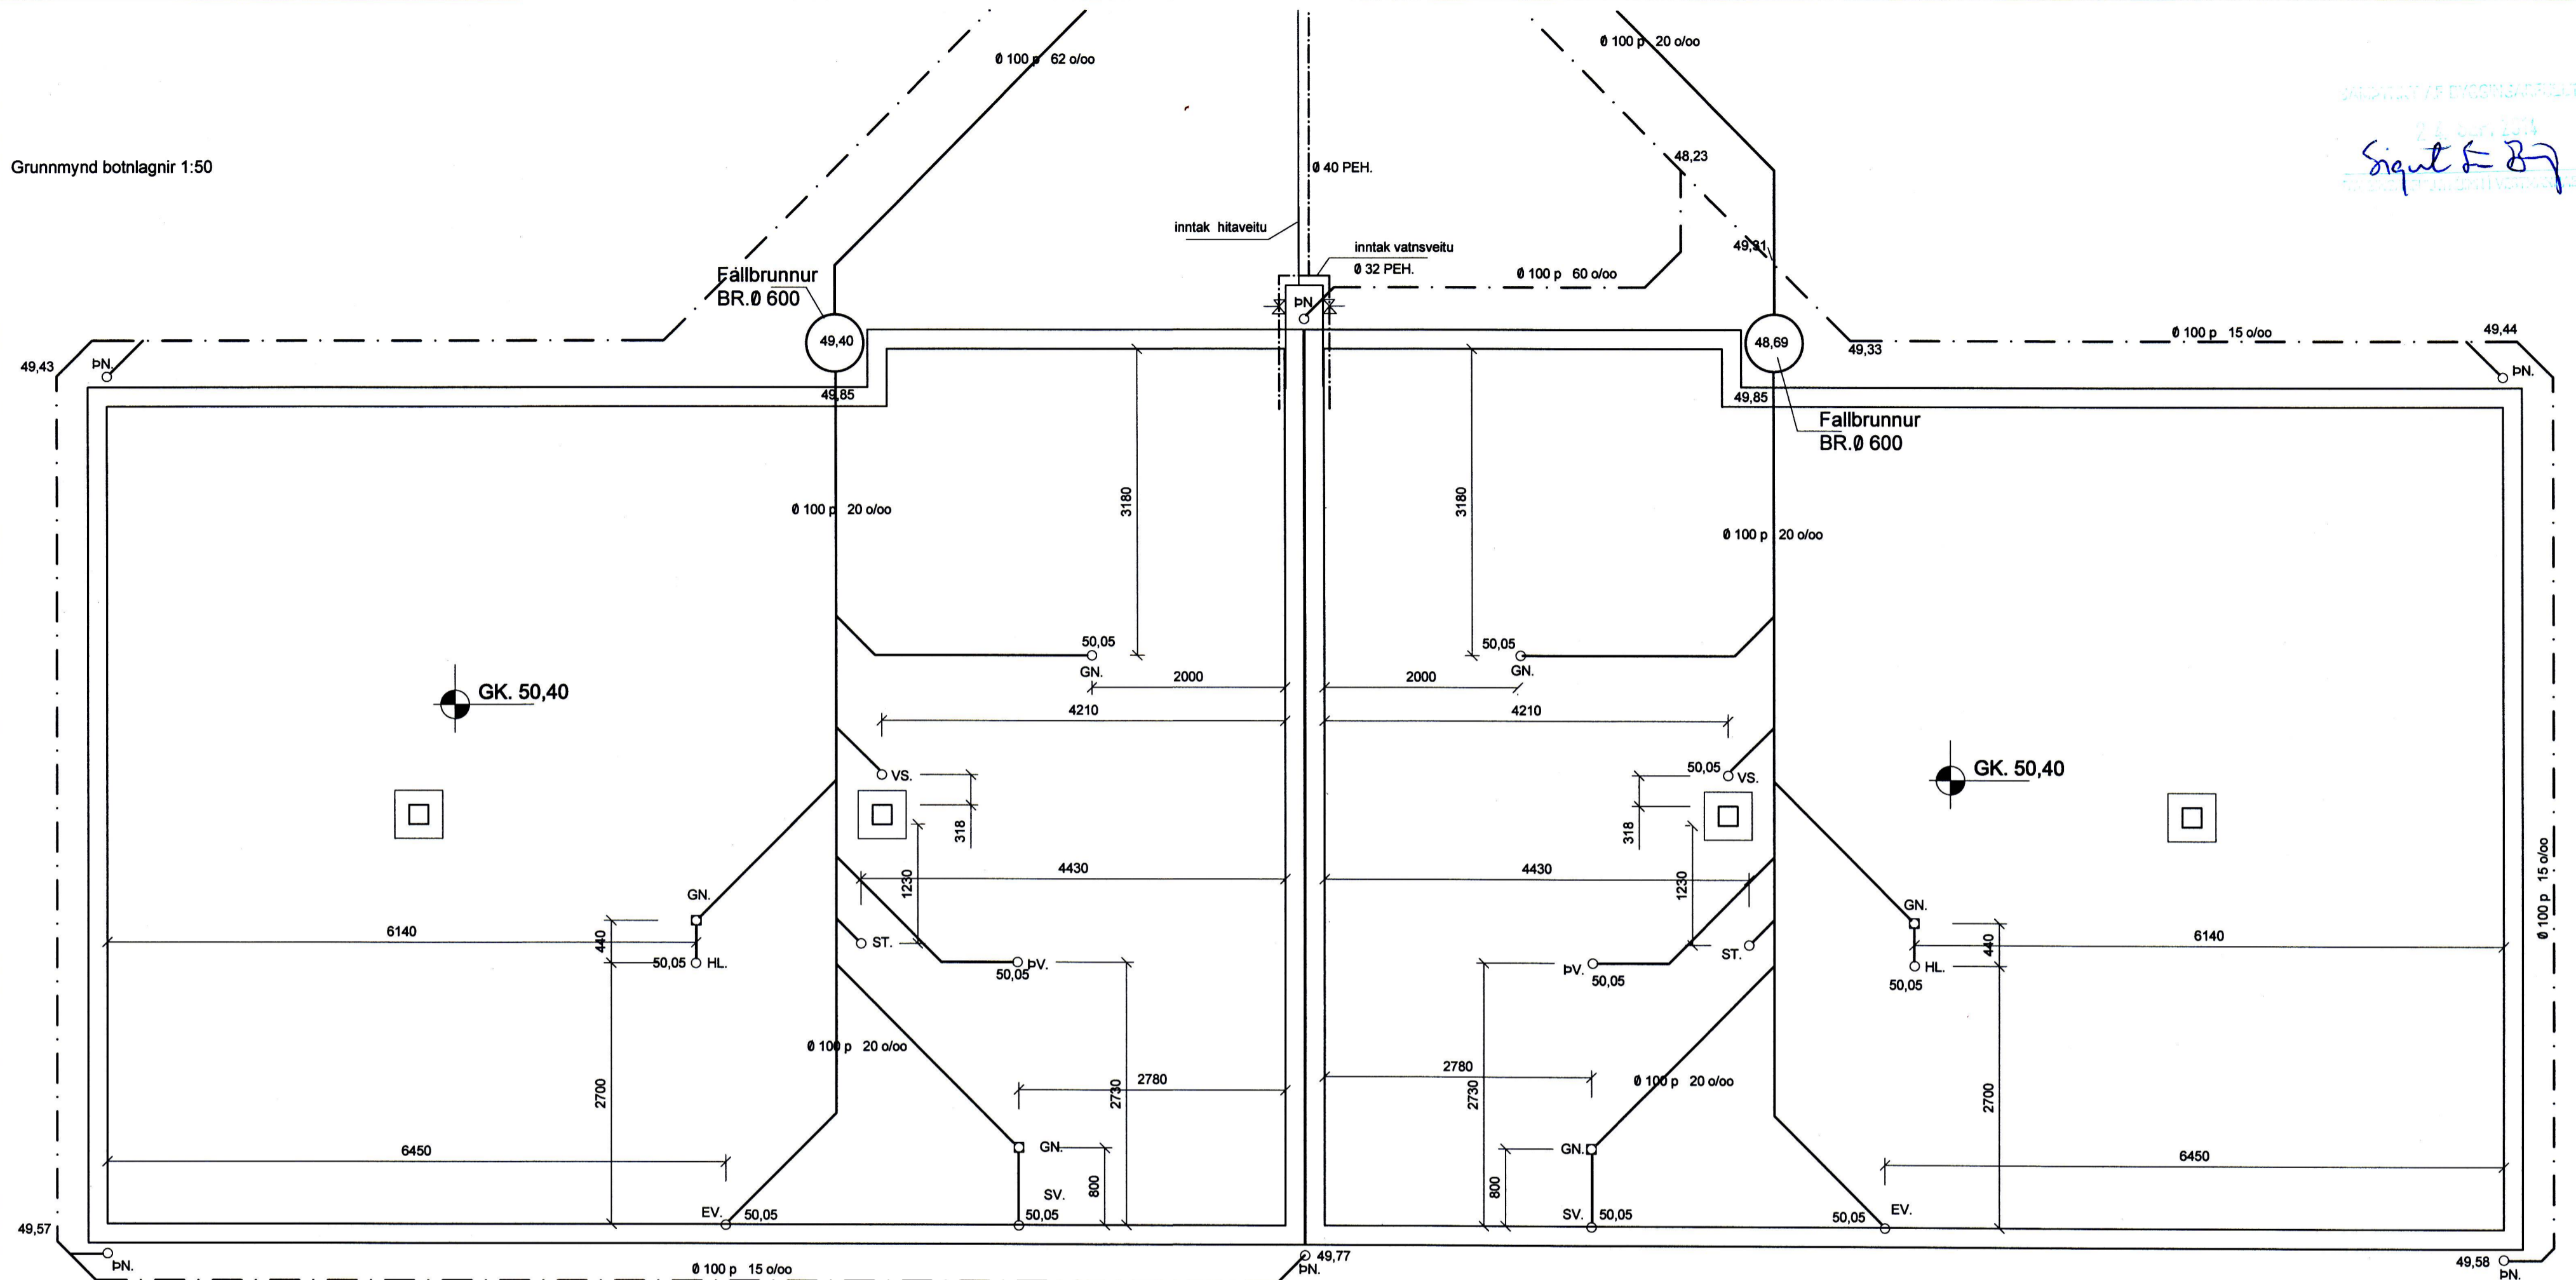

AFSTÖÐUMYND 1:500

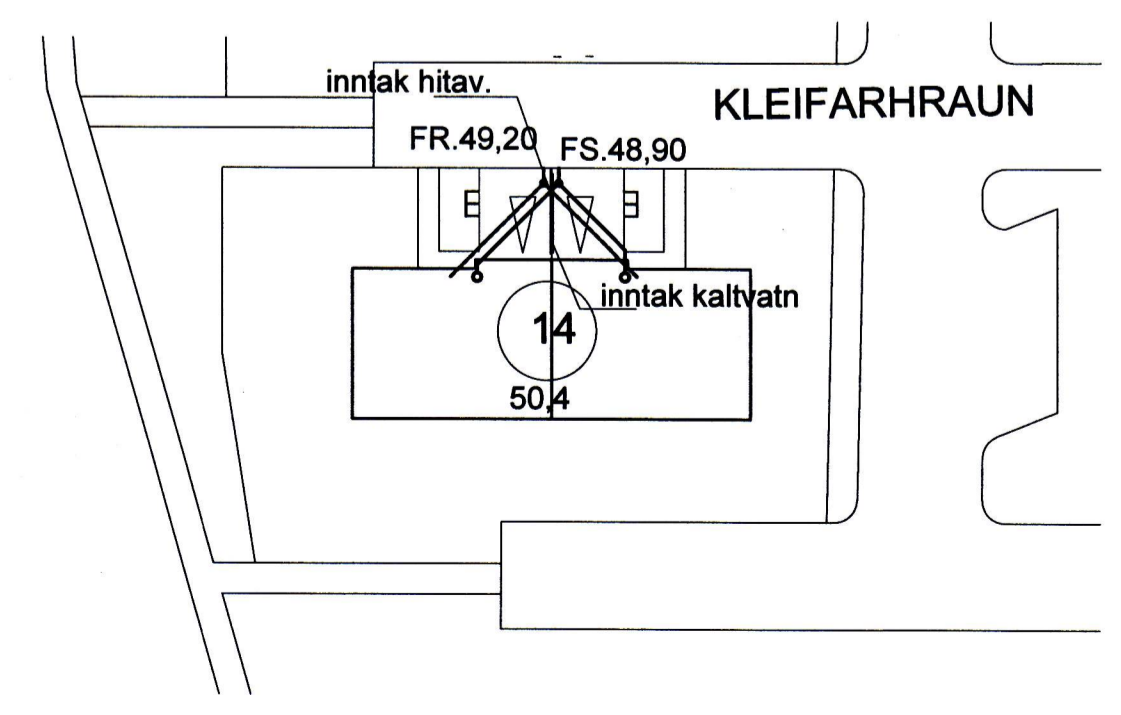

Skýringar:
 Allar lagnir í grunni eru úr plasti nema annað sé tekið fram á teikningum.
 Hæðartölur eru í m. þvermál pípa í mm. Önnur mál í mm.
 Allt efni og vinna skal vera samkvæmt gildandi reglugerðum og stöðlum.

netfang: helgi@tskoli.is

Teiknistofan Röðull Knarrarvogi 4 Reykjavík
 S: 5683577 Fax 5683522

Mkv. 1:50 Hannað: hg
 Dags: sept 2014 Teiknað: hg
 Verkhelti: Kleifarhraun 14 Vestmannaeyjum
 Breytt: Yfirfarð: hg
 Verkhliði: Botnlagnir
 Breytt: Blað nr. 301

Helgi Gunnarsson kt. 050350-4879 h.s. 5544708 gsm 6921020 nmt. 8533489
 Jón Rafns Antonsson kt. 240347-2539 h.s. 5670775 gsm. 8978377 nmt. 8528377

Handwritten signature of Helgi Gunnarsson