


SJ29

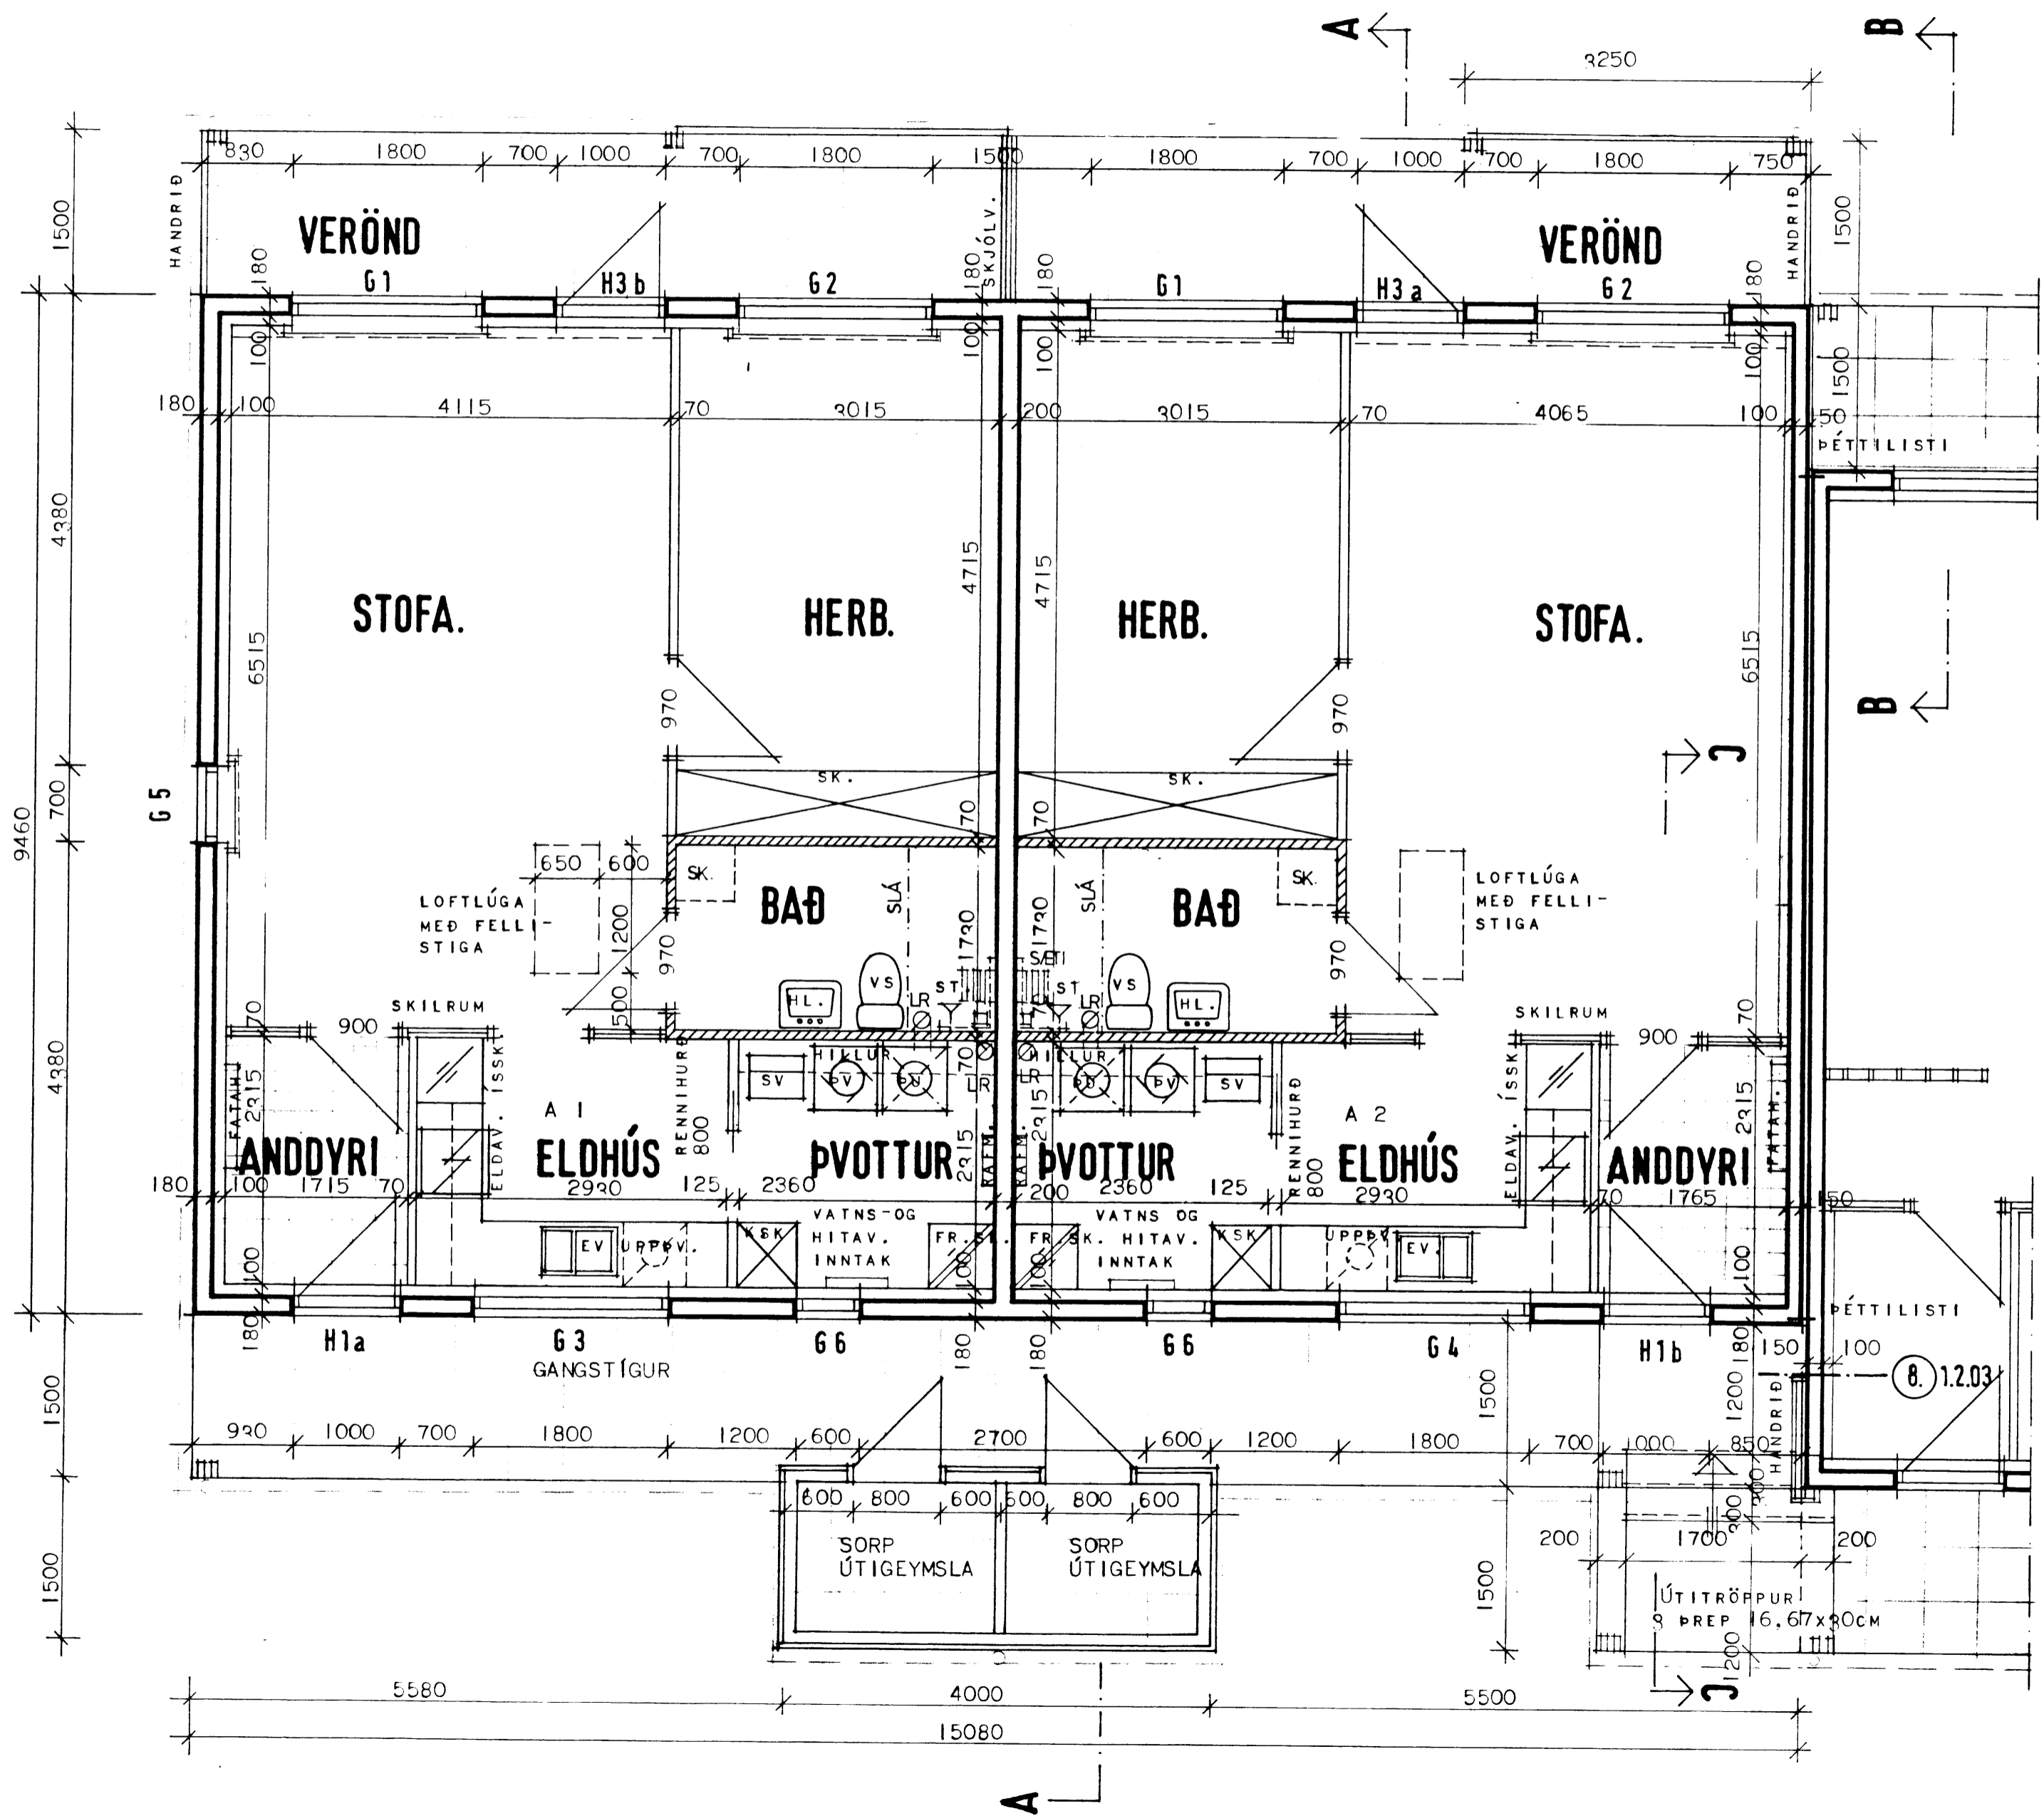

HÚSNÆÐISSTOFNUN RÍKISINS
 LAUGAVEGI 77, REYKJAVÍK
 SÍMI 28500

VERK NR. **A.07.01.** TEIKN. NR. **1.2.01**

ÍBÚÐIR FYRIR ALDRAGA VIÐ HRAUNVEG
 VESTMANNAEYJUM
 GRUNNMYND HÚS I

HANNAÐ	K.H.	STADFERT	MARS '86 KH
REIKNAD		YFIRFARID	
TEIKNAD	S.H.		
KVARDI	1:50.		

Klaus Holm
Björn R. Hjalmarsson