


SJ33

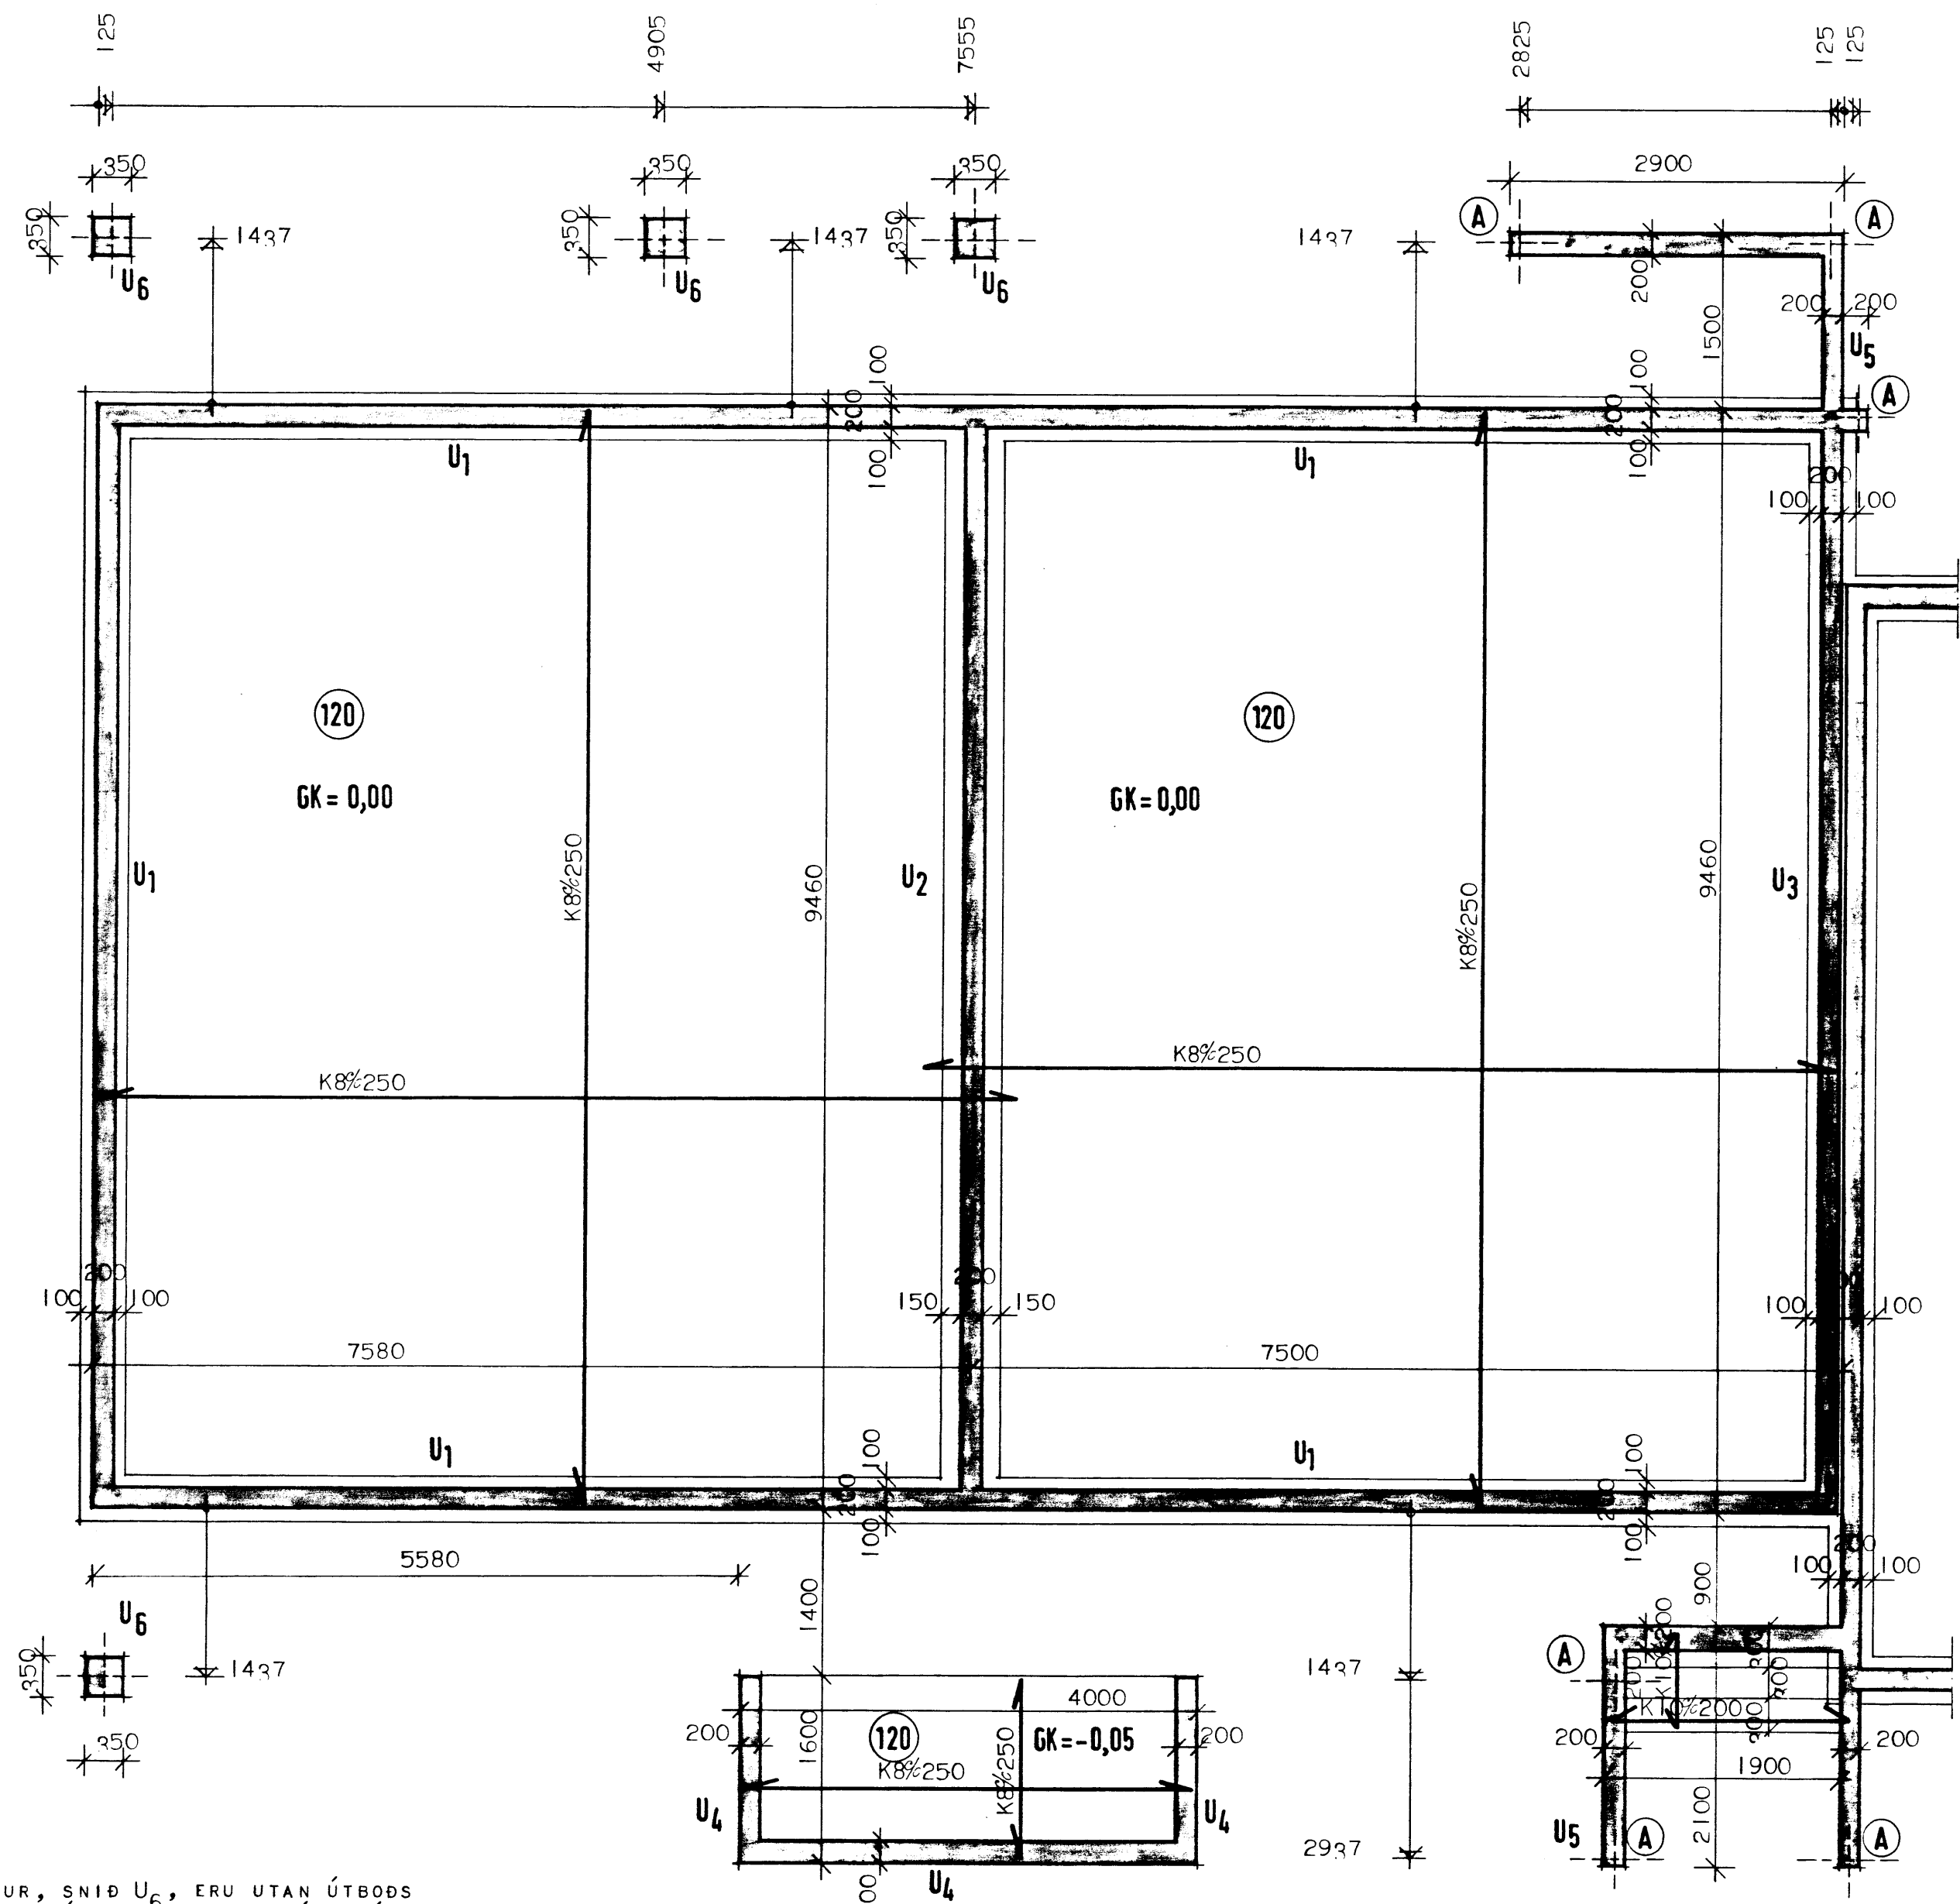

ATH.
SÚLUFÆTUR, SNID U₆, ERU UTAN ÚTBODS
OG SKULU ÞVI EKKI STEYPTAR Í I. ÁFANGA.

(A) STÁLPRÓFILL 50x50x4 TIL FESTINGAR
SÚLU: SJÁ FESTINGUR OG FRÁGANG
Á BLADI NR. 2.109, SNID U₆.

HAFNA SKAL FULLT SAMRÁÐ VIÐ BYGGINGAR-
FULLTRÚA VIÐ HÆÐARAFSETNINGU HÚSA.

MESTI ÞRÝSTINGUR Á MÓTI JÖRD ER
0,12 MN/M² (3 KG/CM²).

SJÁ SKÝRINGAR Á BLADI NR. 2.000.

HÚSNÆÐISSTOFNUN
RIKISINS LAUGAVEGI 77, REYKJAVÍK
SÍMI 28500

VERK NR. **A.07.01.** TEIKN. NR. **2.101.**

ÍBÚÐIR ALDRADRA VIÐ HRAUNVEG.
Hús I. VESTMANNAEYJUM.

JÁRNBEIT STEINSTEYPA.
SÖKKULVEGGIR OG BOTNPLATA.

| | | | |
|---------|-------|-----------|--|
| HANNAÐ | G.G. | STAÐFERT | |
| REIKNAD | G.G. | VFIRFARID | |
| TEIKNAD | S.H. | | |
| KVARDI | 1:50. | | |

Sigrún Þ. Þorvaldsson
Byggingar Ráðgjafi