


S336

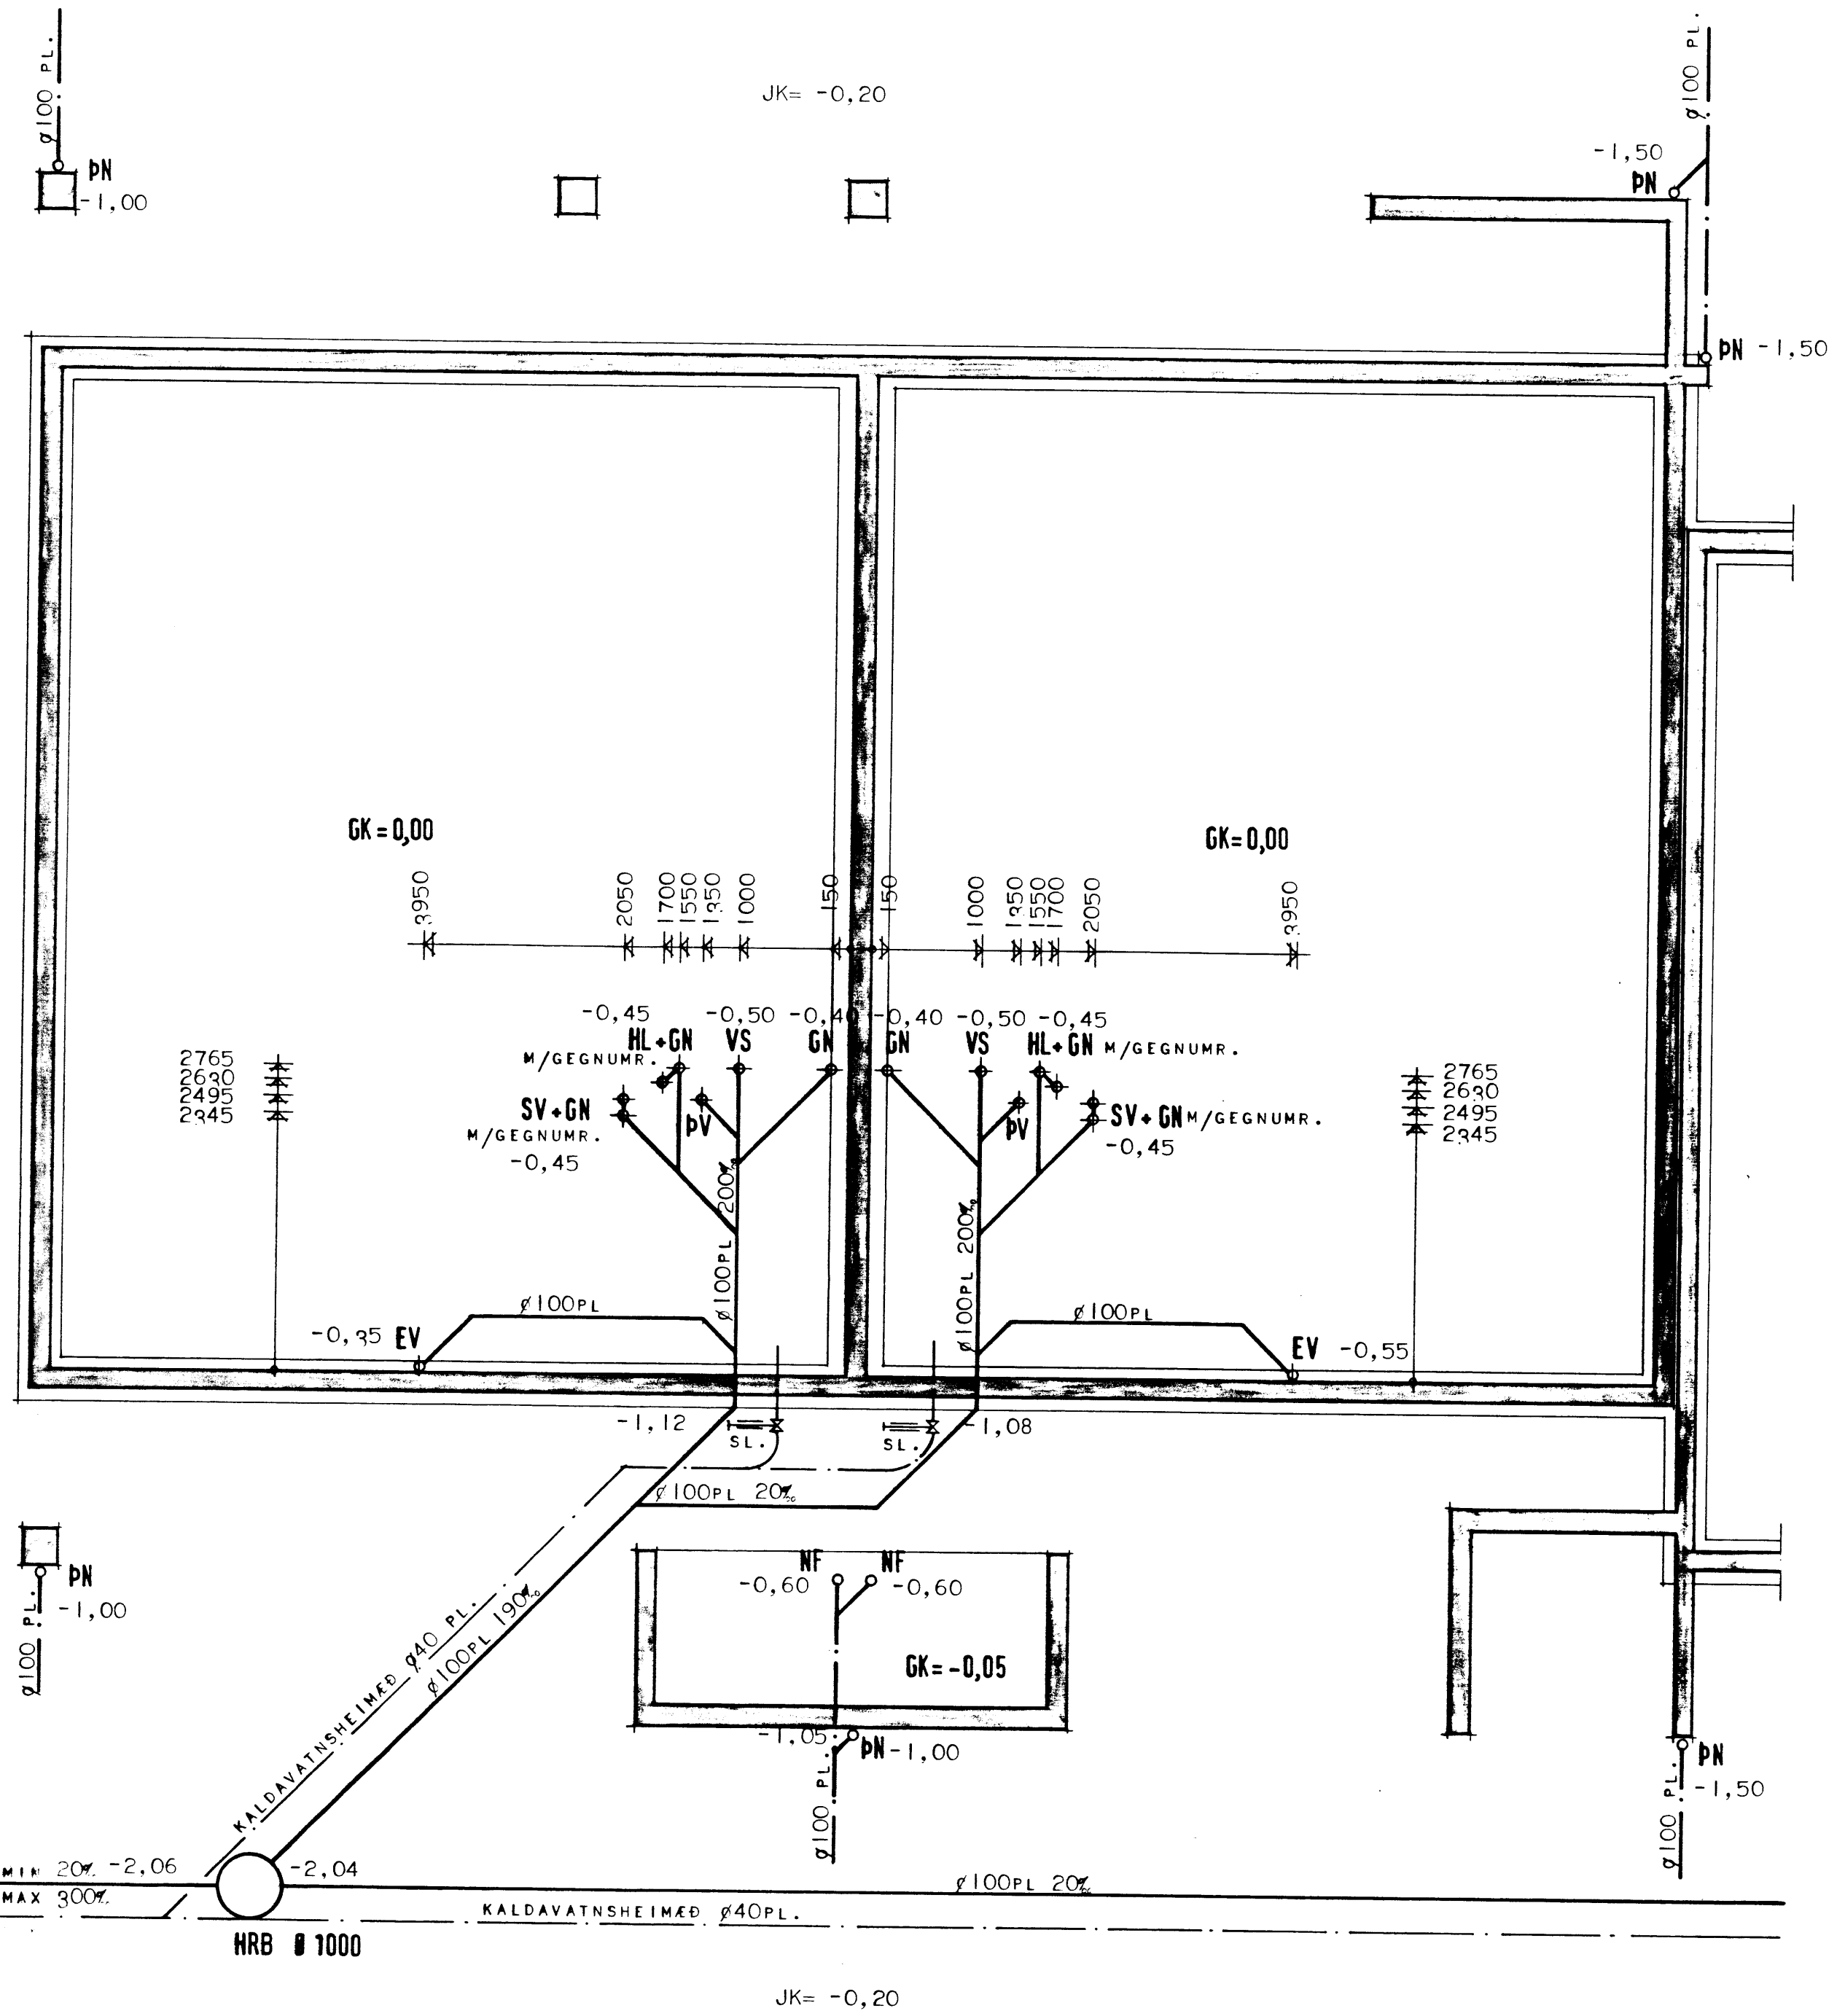

KÓTI BOTNPLÖTU HÚSS Í NEFNIST 0,00 OG ER HÆÐARSETNING FRÁRENNSLISLAGNA MIÐUD VIÐ HANN.

ÁÐUR ER HAFIST ER HANDA VIÐ LÖGN FRÁRENNSLISLAGANA SKAL ATHUGA HVORT MEGUR HALLI NÁIST FRÁ BRUNNI VIÐ HÚS AD TENGILÖGN Í GÖTU.

SJÁ SKÝRINGAR Á BLADI NR. 2.000:

ATH.

LAGNIR FRÁ BRUNNI VIÐ HÚS I AD LÖGN Í GÖTU FYLGJA EKKI ÚTBODI I. ÁFANGA.

**HÚSNÆDISSTOFNUN RÍKISINS**  
LAUGAVEGI 77, REYKJAVÍK  
SÍMI 28500

VERK NR. **Æ.07.01.** TEIKN. NR. **3.101.**

ÍBÚÐIR ALDRADRA VIÐ HRAUNVEG,  
VESTMANNAEYJUM.

HÚS I  
FRÁRENNSLISLAGNIR.  
GRUNNMYND.

HANNAÐ	G.G.	STAÐFERT
REIKNAD	G.G.	VFIRFARID
TEIKNAD	S.H.	
KVARDI	1:50	

*Þorgeir R. Halvarsson*