


5337

KÓTI BOTNPLÖTU HÚSS I NEFNIST 0,00 OG
LK HÆÐARSETNING FRÁRENNSLISLAGNA
MIÐUD VIÐ HANN.
SJÁ AÐRAR SKÝRINGAR Á BLÖÐUM NR. 2.000.
OG 3.101.

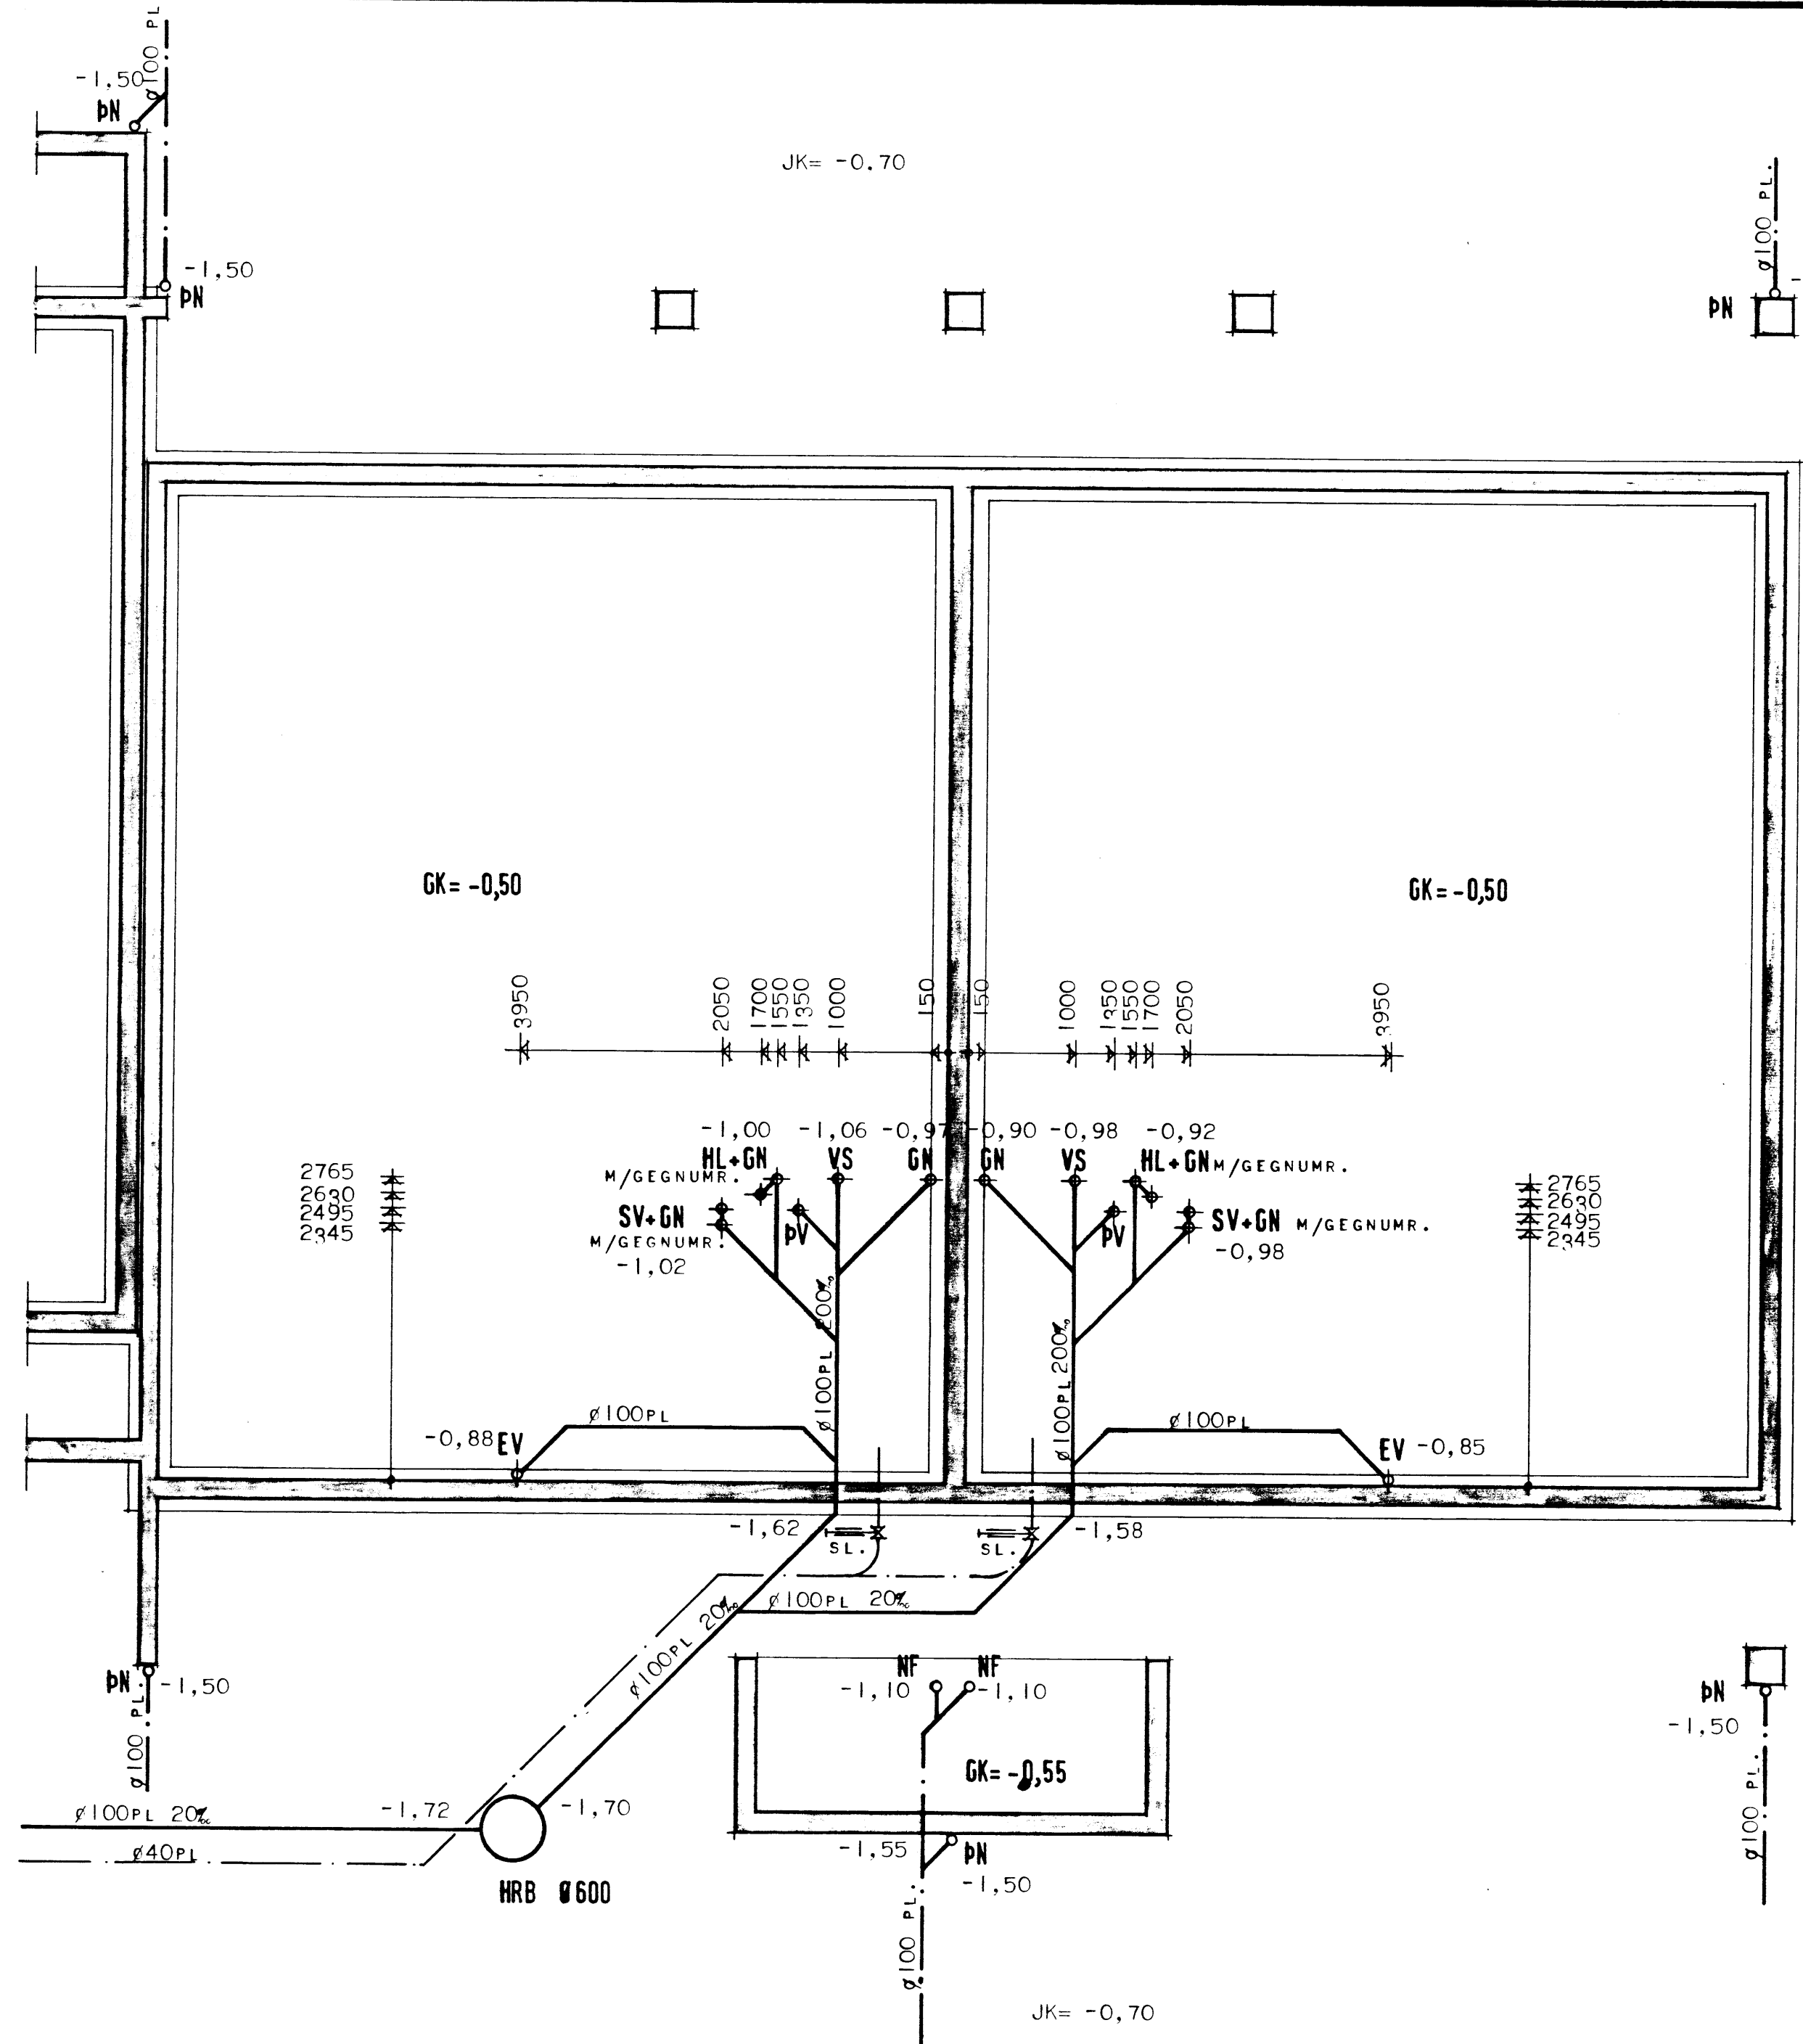

HÚSNÆÐISSTOFNUN
RIKISINS LAUGAVEGI 77, REYKJAVÍK
 SÍMI 28500

VERK NR. **Æ.07.01.** TEIKN. NR. **3.102.**

ÍBÚÐIR ALDRADRA VIÐ HRAUNVEG,
 HÚS II VESTMANNAEYJUM.
 FRÁRENNSLISLAGNIR.
 GRUNNMYND.

HANNAD	G.G.	STADFERT
REIKNAD	G.G.	YFIRFARID
TEIKNAD	S.H.	
KVARDI	L:50.	

Carl Petersen
Björgvin R. Halvarsson