


5339

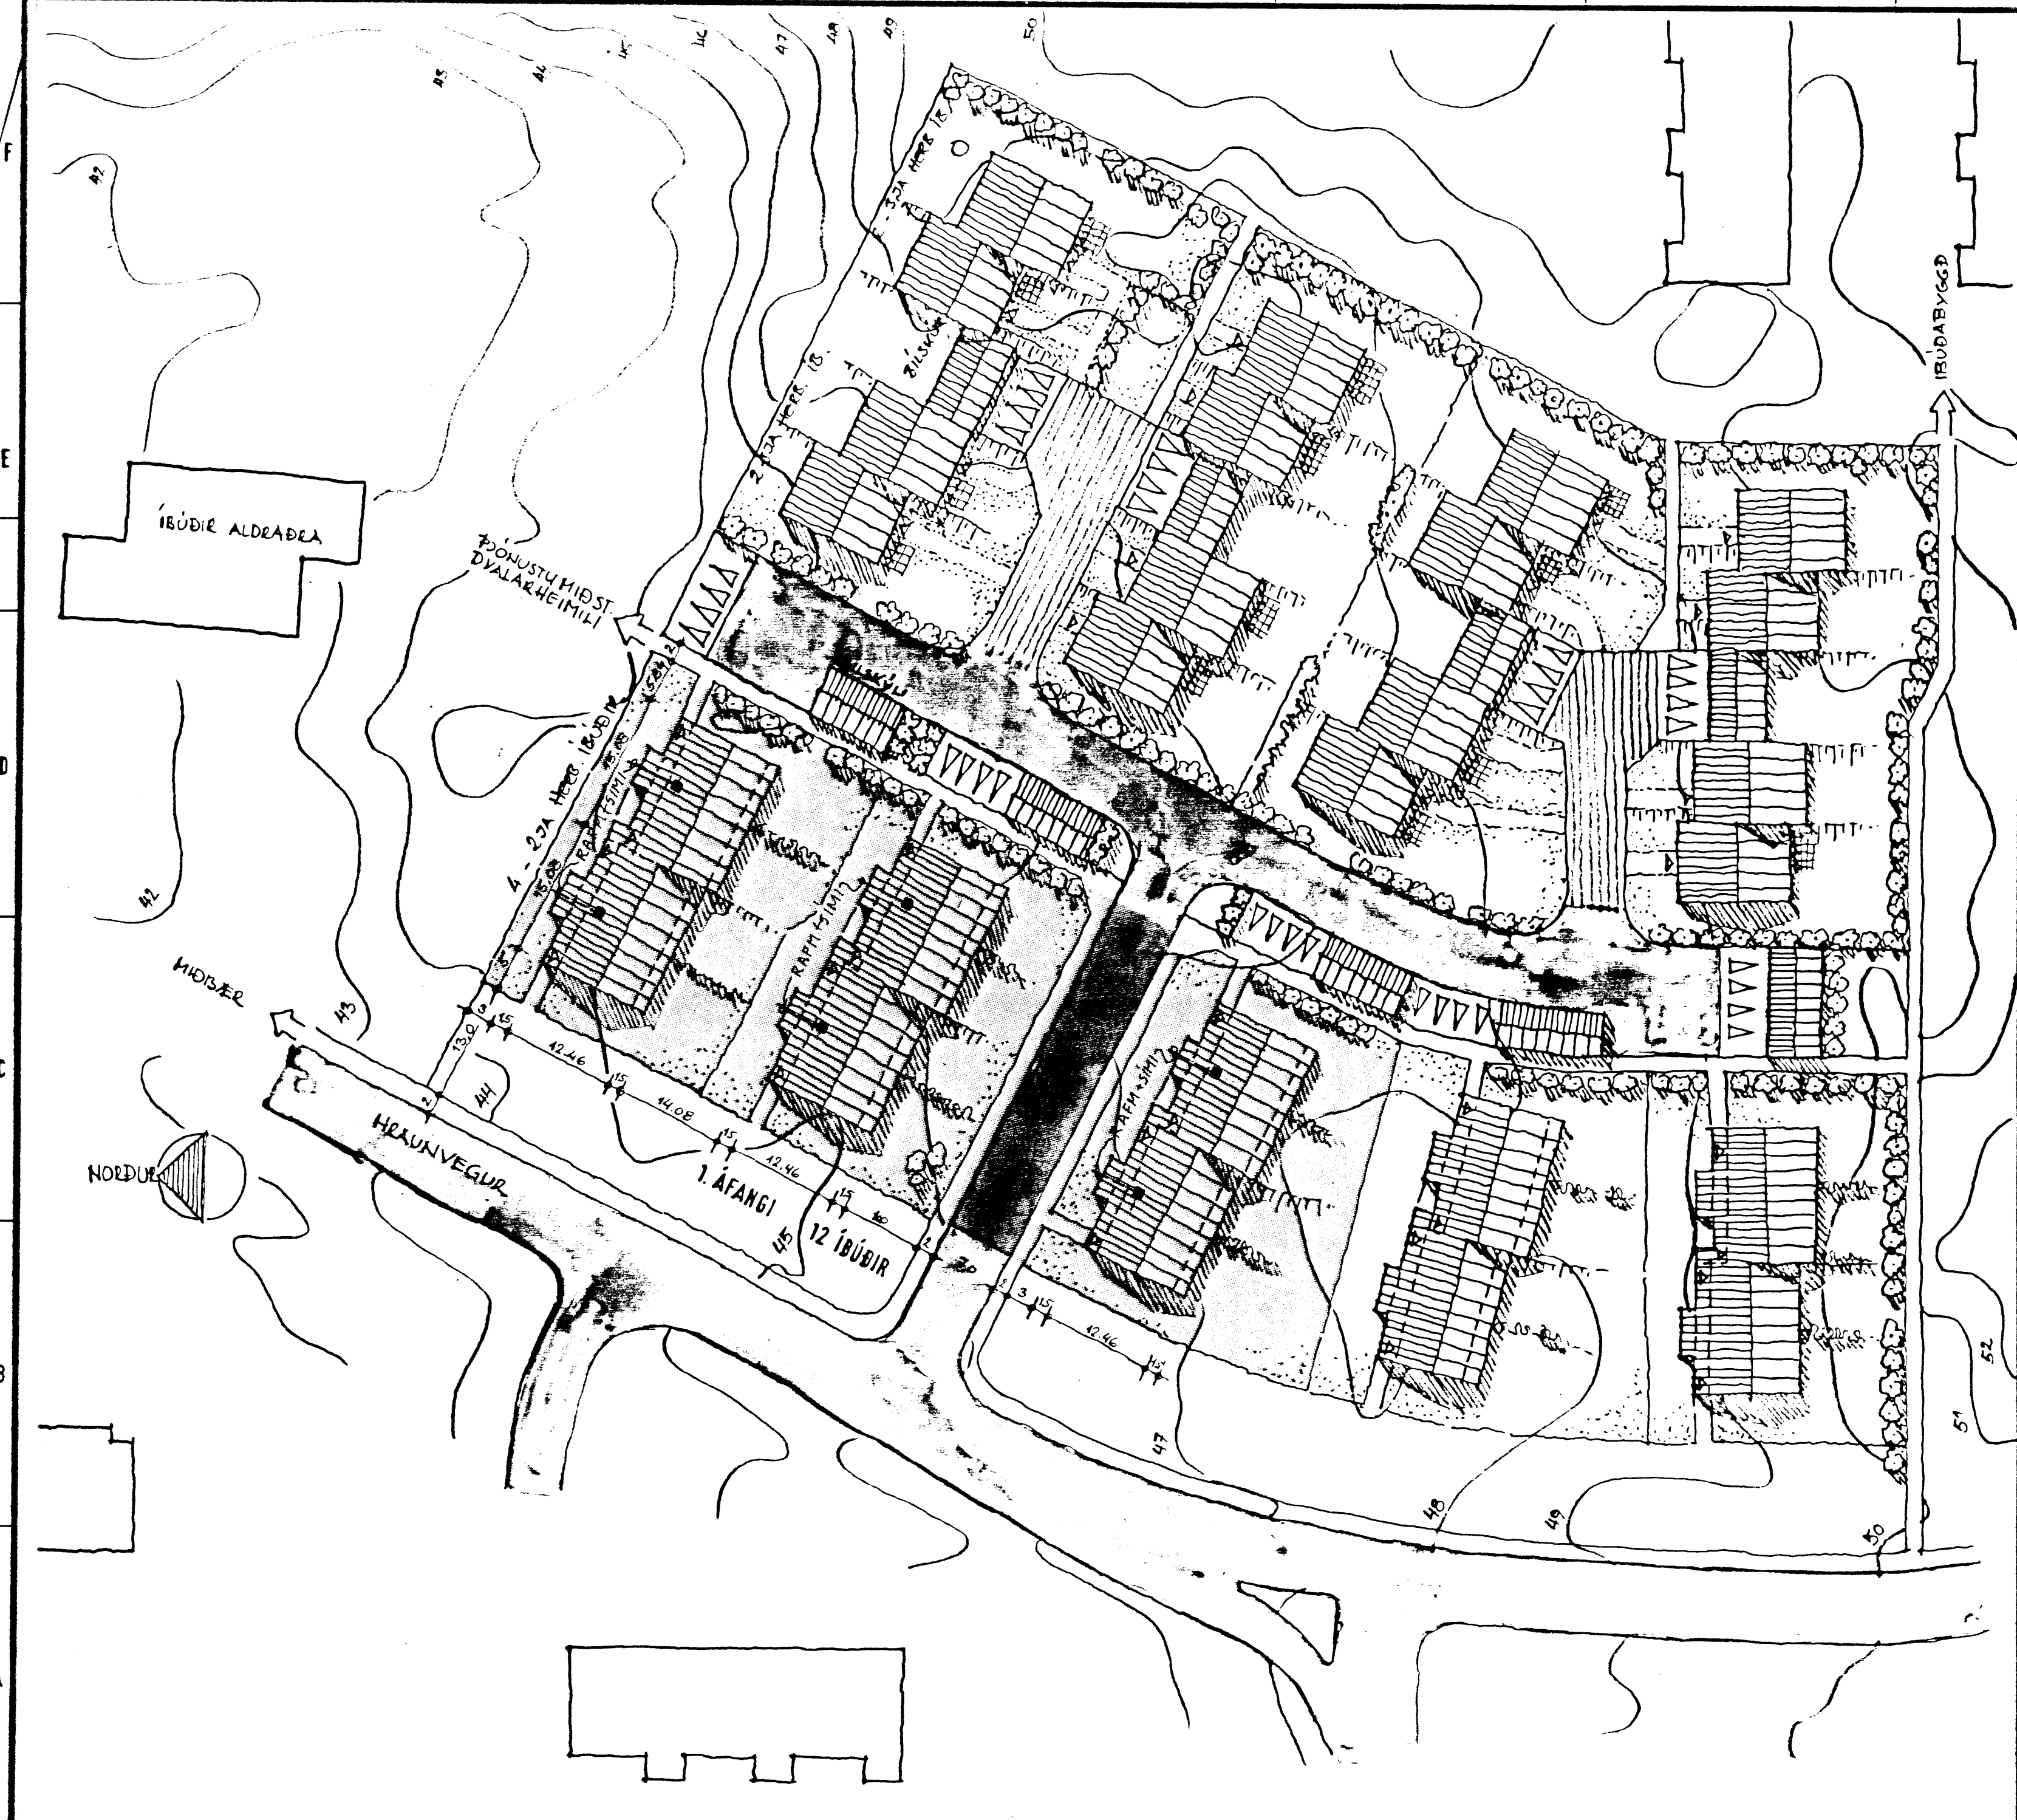

36 ÍBÚÐIR :

- 20 2JA HERB.ÍBÚÐIR 71,3 M<sup>2</sup> HVER
- 16 3JA HERB.ÍBÚÐIR 66,1 M<sup>2</sup> HVER

1. ÁFANGI :

12 2JA HERB. ÍBÚÐIR

**HÚSNÆÐISSTOFNUN**  
**RIKISINS** LAUGAVEGI 77, REYKJAVÍK  
 SIMI 28500

VERK NR. **E.07.01.** TEIKN. NR. 4.101.

ÍBÚÐIR FYRIR ALDRADA VÍÐ HRAUNVEG  
**RAFLAGNIR** VESTMANNAEYJUM  
 AFSTÖÐUMYND

HANNAÐ	KH.	STADFERT	27.2.86 KH
REIKNAD		YFIRFARID	
TEIKNAD	KH.		
KVARDI	1:500		

*Klaus Holm*  
*Þorvaldur R. Þjalmarsson*