


Figur 5-37

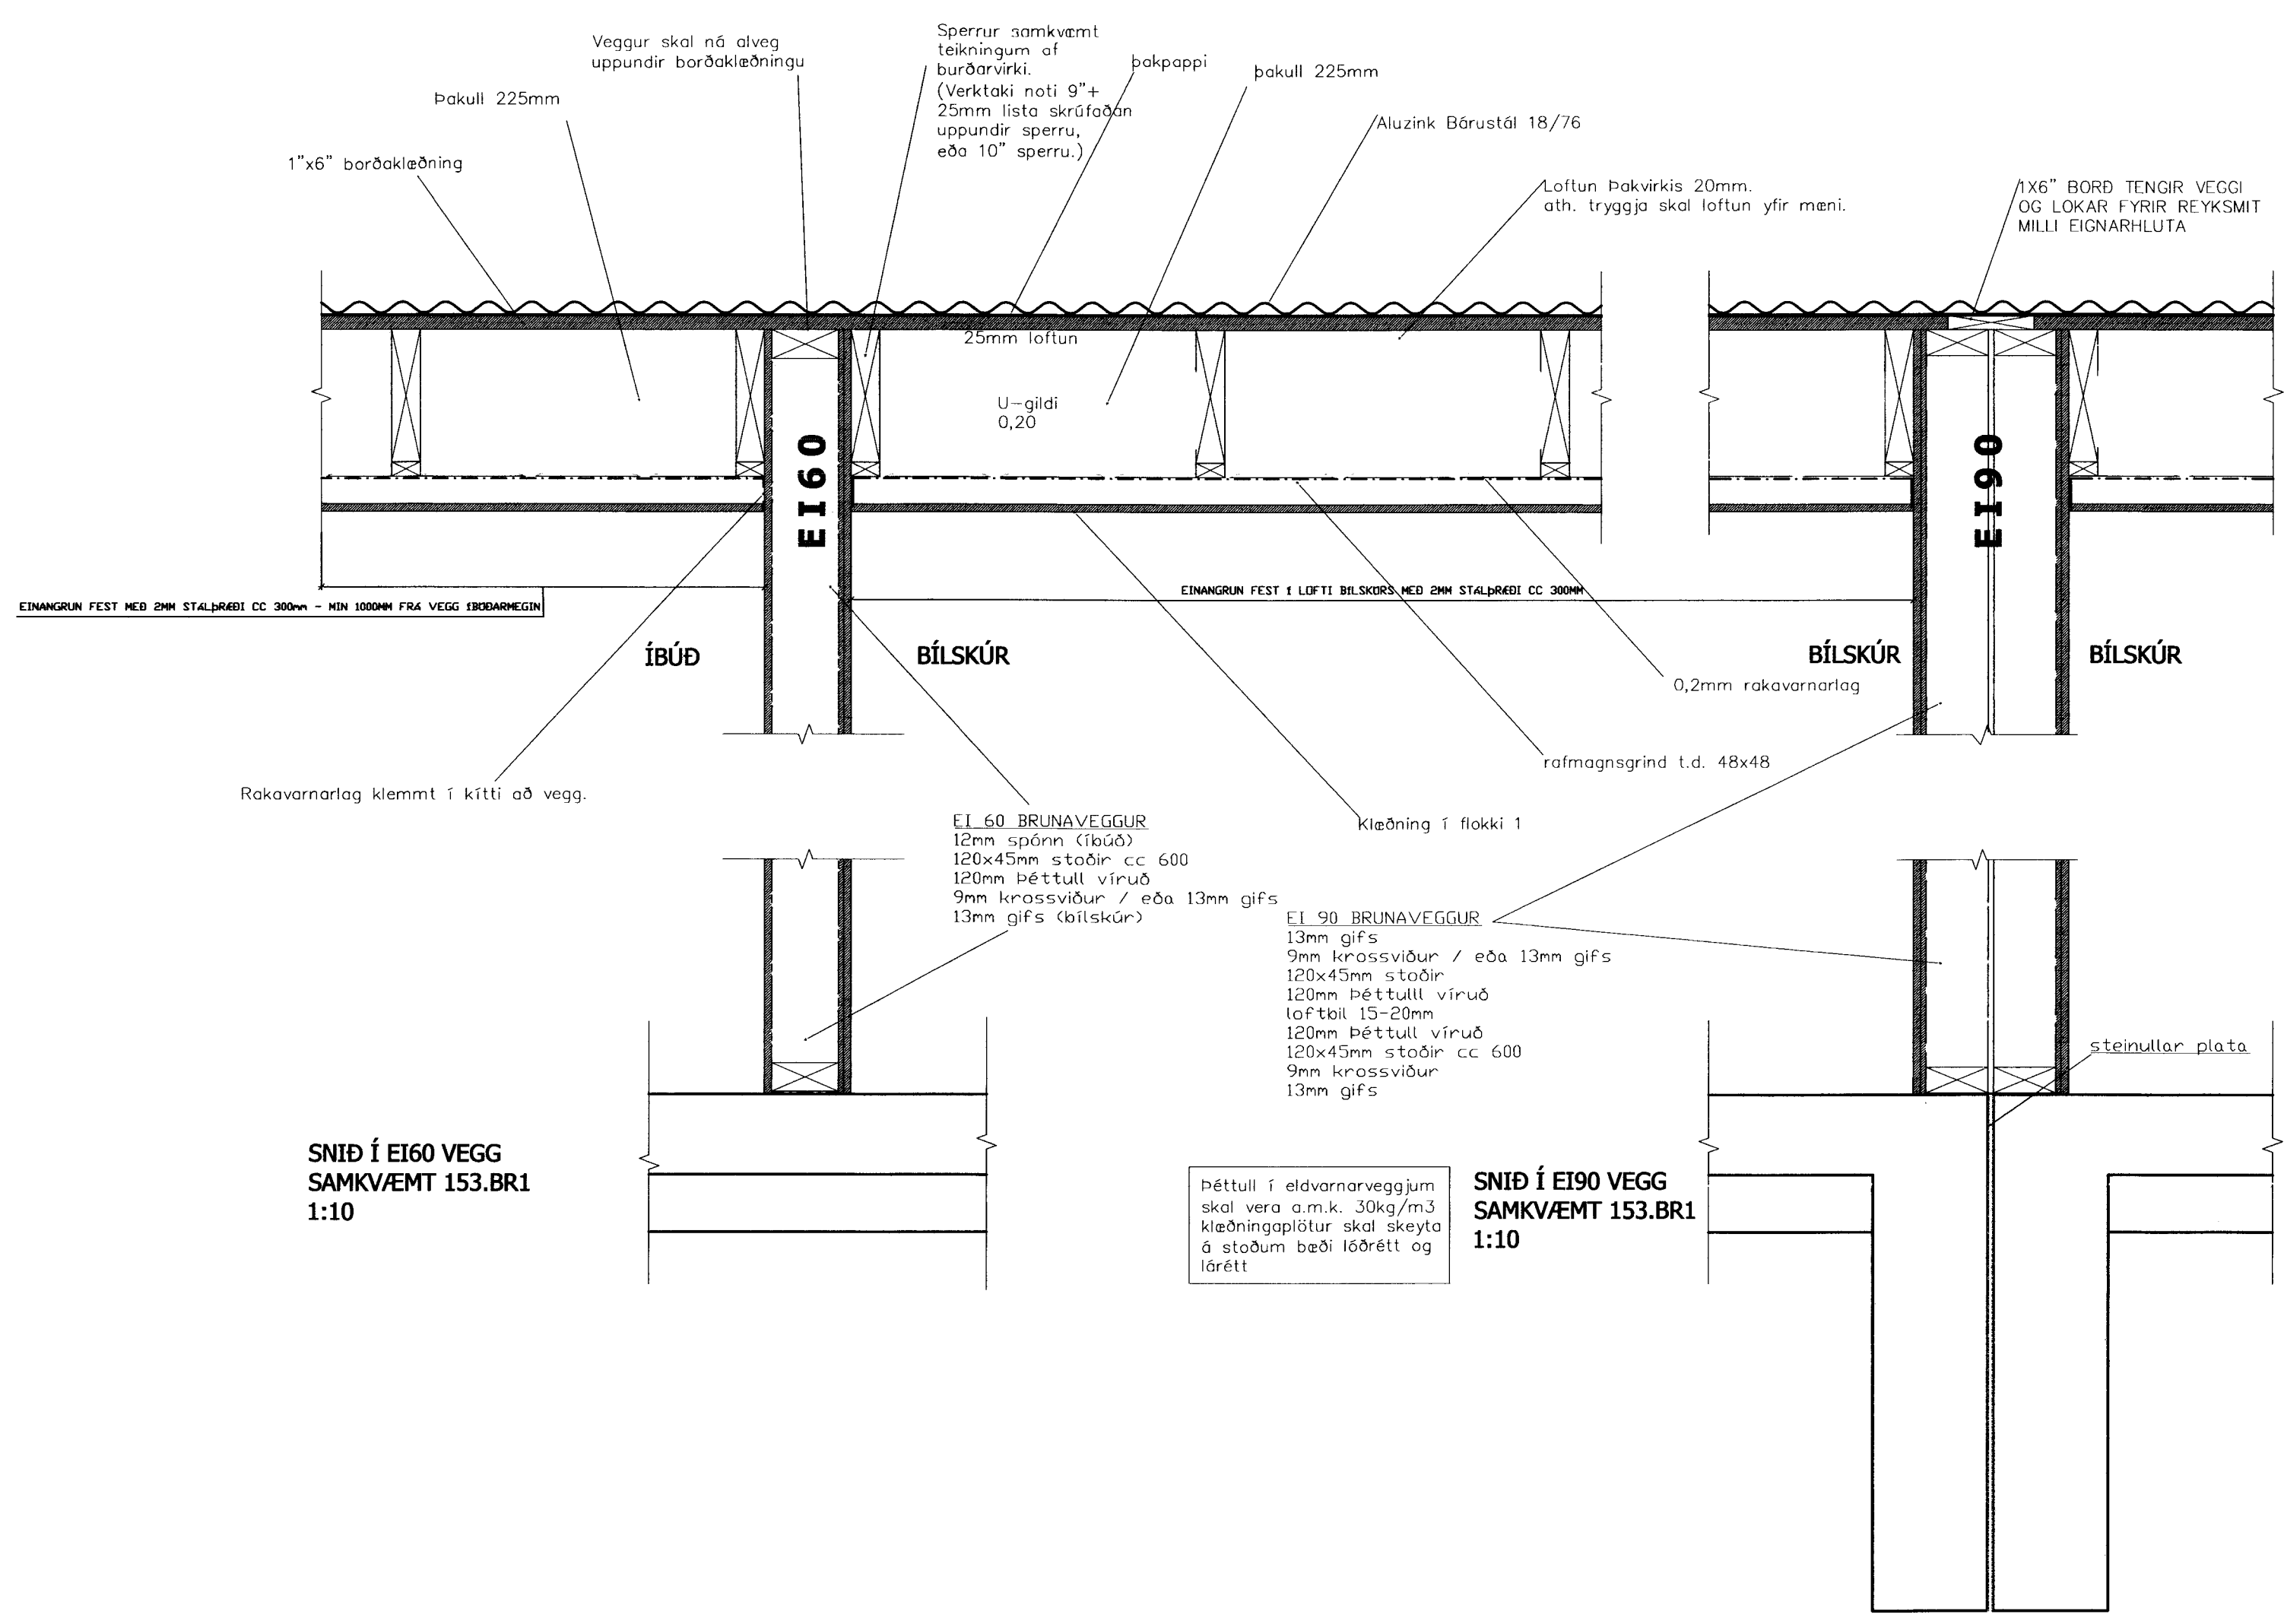

KLEIFAHRAUN 4. VESTMANNAEYJUM
 VINNUTEIKNING
 PARHÚS
 DEILI Í EI60 OG EI90 VEGG

| | | | |
|--------------------|----------------|-----------------|------------------|
| VERK NR. 12-008 | HAÐVAÐ: JFM | TEIÐING: JFM | VIÐFAREI: JFM |
|--------------------|----------------|-----------------|------------------|

ÁRETTUR AÐALSKRIFAÐUR:
 JÓN FRÍDRÍK MATTHÍASSON

JÓN FRÍDRÍK MATTHÍASSON 0211
M2 TEIKNISTOFA EHF - KT: 690
 EYRAVEGI 32. 800 SELFOSS
 S: 482 4050 / 861 4052
 JÓN FRÍDRÍK MATTHÍASSON - BYGGINGAFRÆÐINGUR BÉ - JFM@M2TEIKNISTOFA.EHF
 AÐALUPPDRAUFTTR - SKIPULÖG - RÁÐGJÖF - EIGNASKIPTA