



Figur 8-22

Grunnmynd botnlagnir 1:50

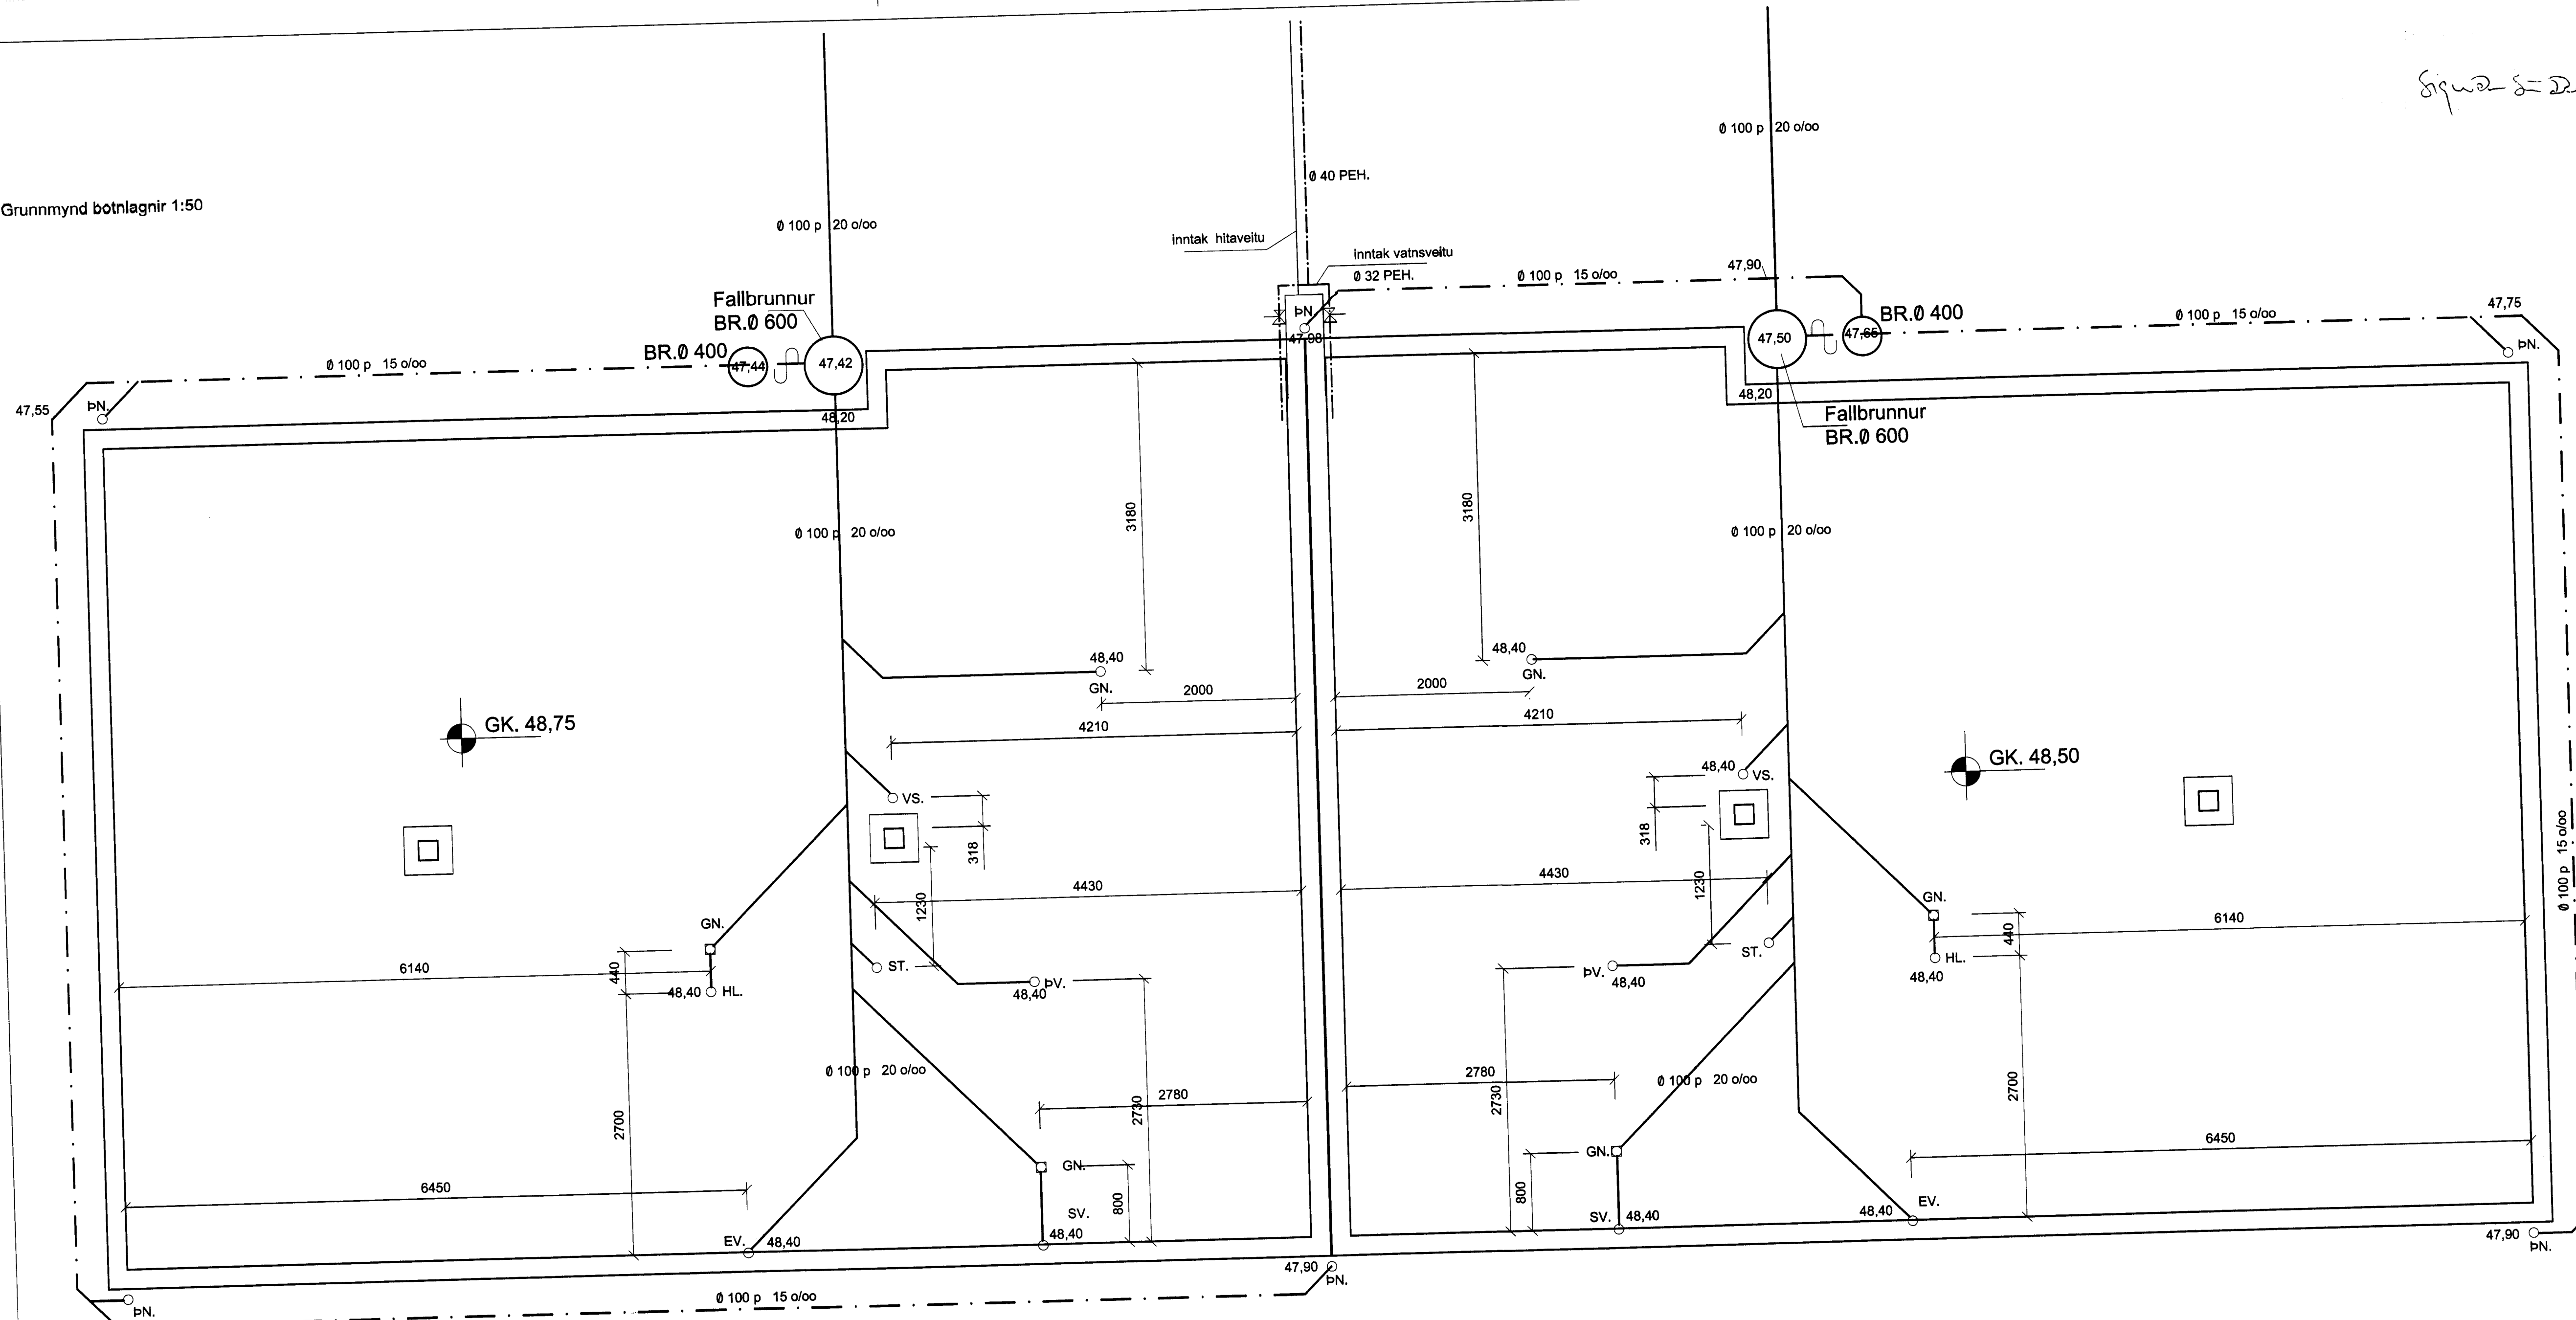

AFSTÖÐUMYND 1:500

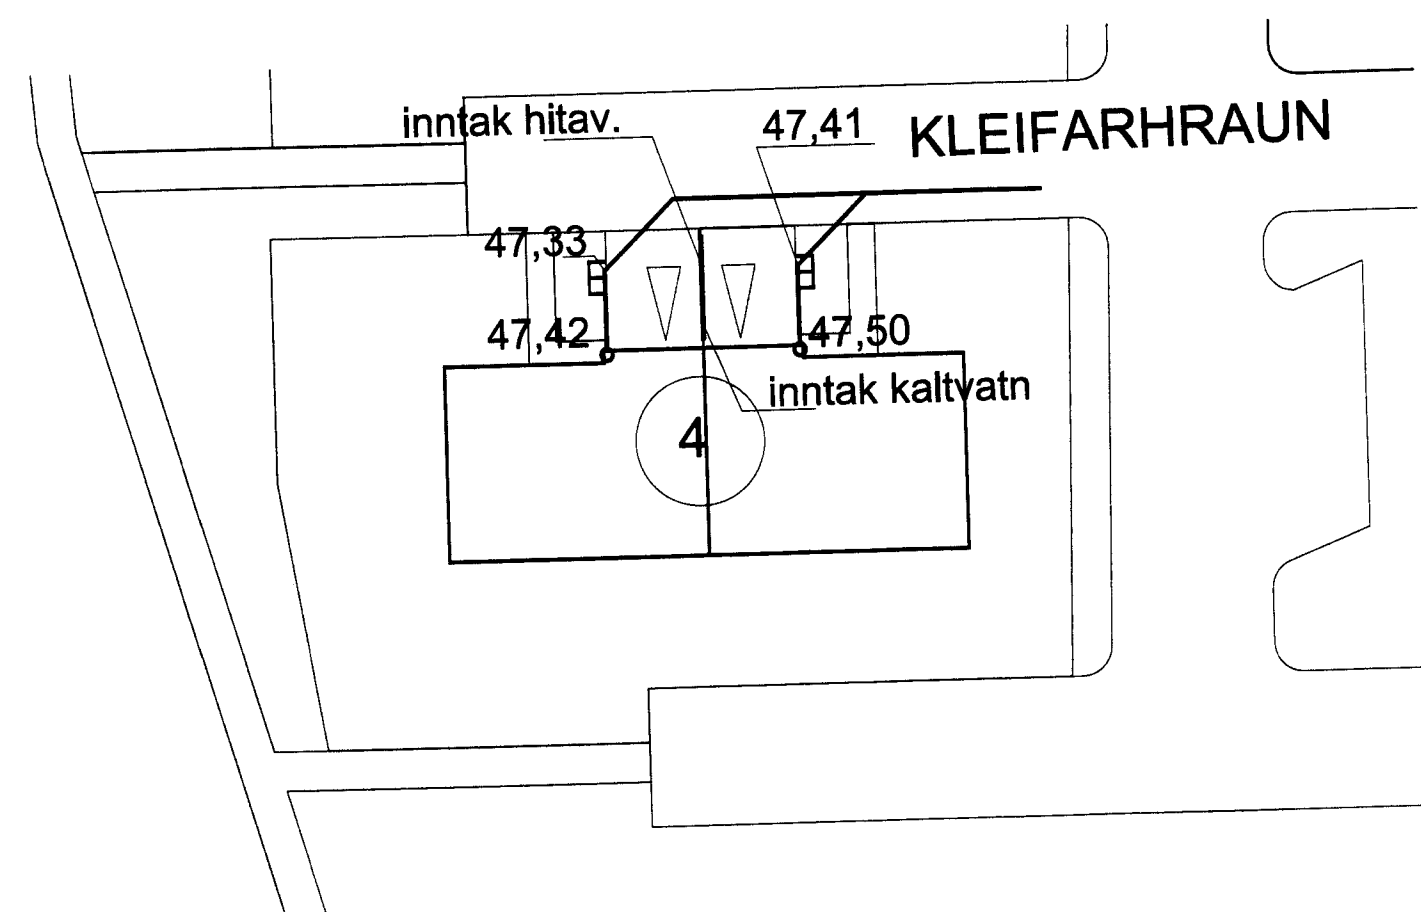

Skýringar:
 Allar lagnir í grunnri eru úr plasti nema annað sé tekið fram á teikningum.
 Hæðartölur eru í m. þvermál pípa í mm. önnur mál í mm.
 Allt efni og vinna skal vera samkvæmt gildandi reglugerðum og stöðlum.

netfang: helgi@tskoli.is

Teiknistofan Röðull
 Knarrarvogi 4 Reykjavík
 Sí: 5683577 Fax 5683522

Mkv. 1:50 Hannað: hg
 Dags: júlí 2012 Teiknað: hg
 Verkhliut: **Kleifarhraun 4 Vestmannaeyjum** Yfirfarð: hg
 Verkhliut: **Botnlagnir** Breytt: Fjöldi blaða 4
 Breytt: Blað nr. **301**

Helgi Gunnarsson kt. 050350-4879 h.s. 5544708 gsm 6921020 nmt. 8533489
 Jón Rafns Antonsson kt. 240347-2539 h.s. 5670775 gsm. 8928377 nmt. 8528377