


Sigurð 5-37


GRUNNMYND 1:50  
Vatns og frárennslislagir

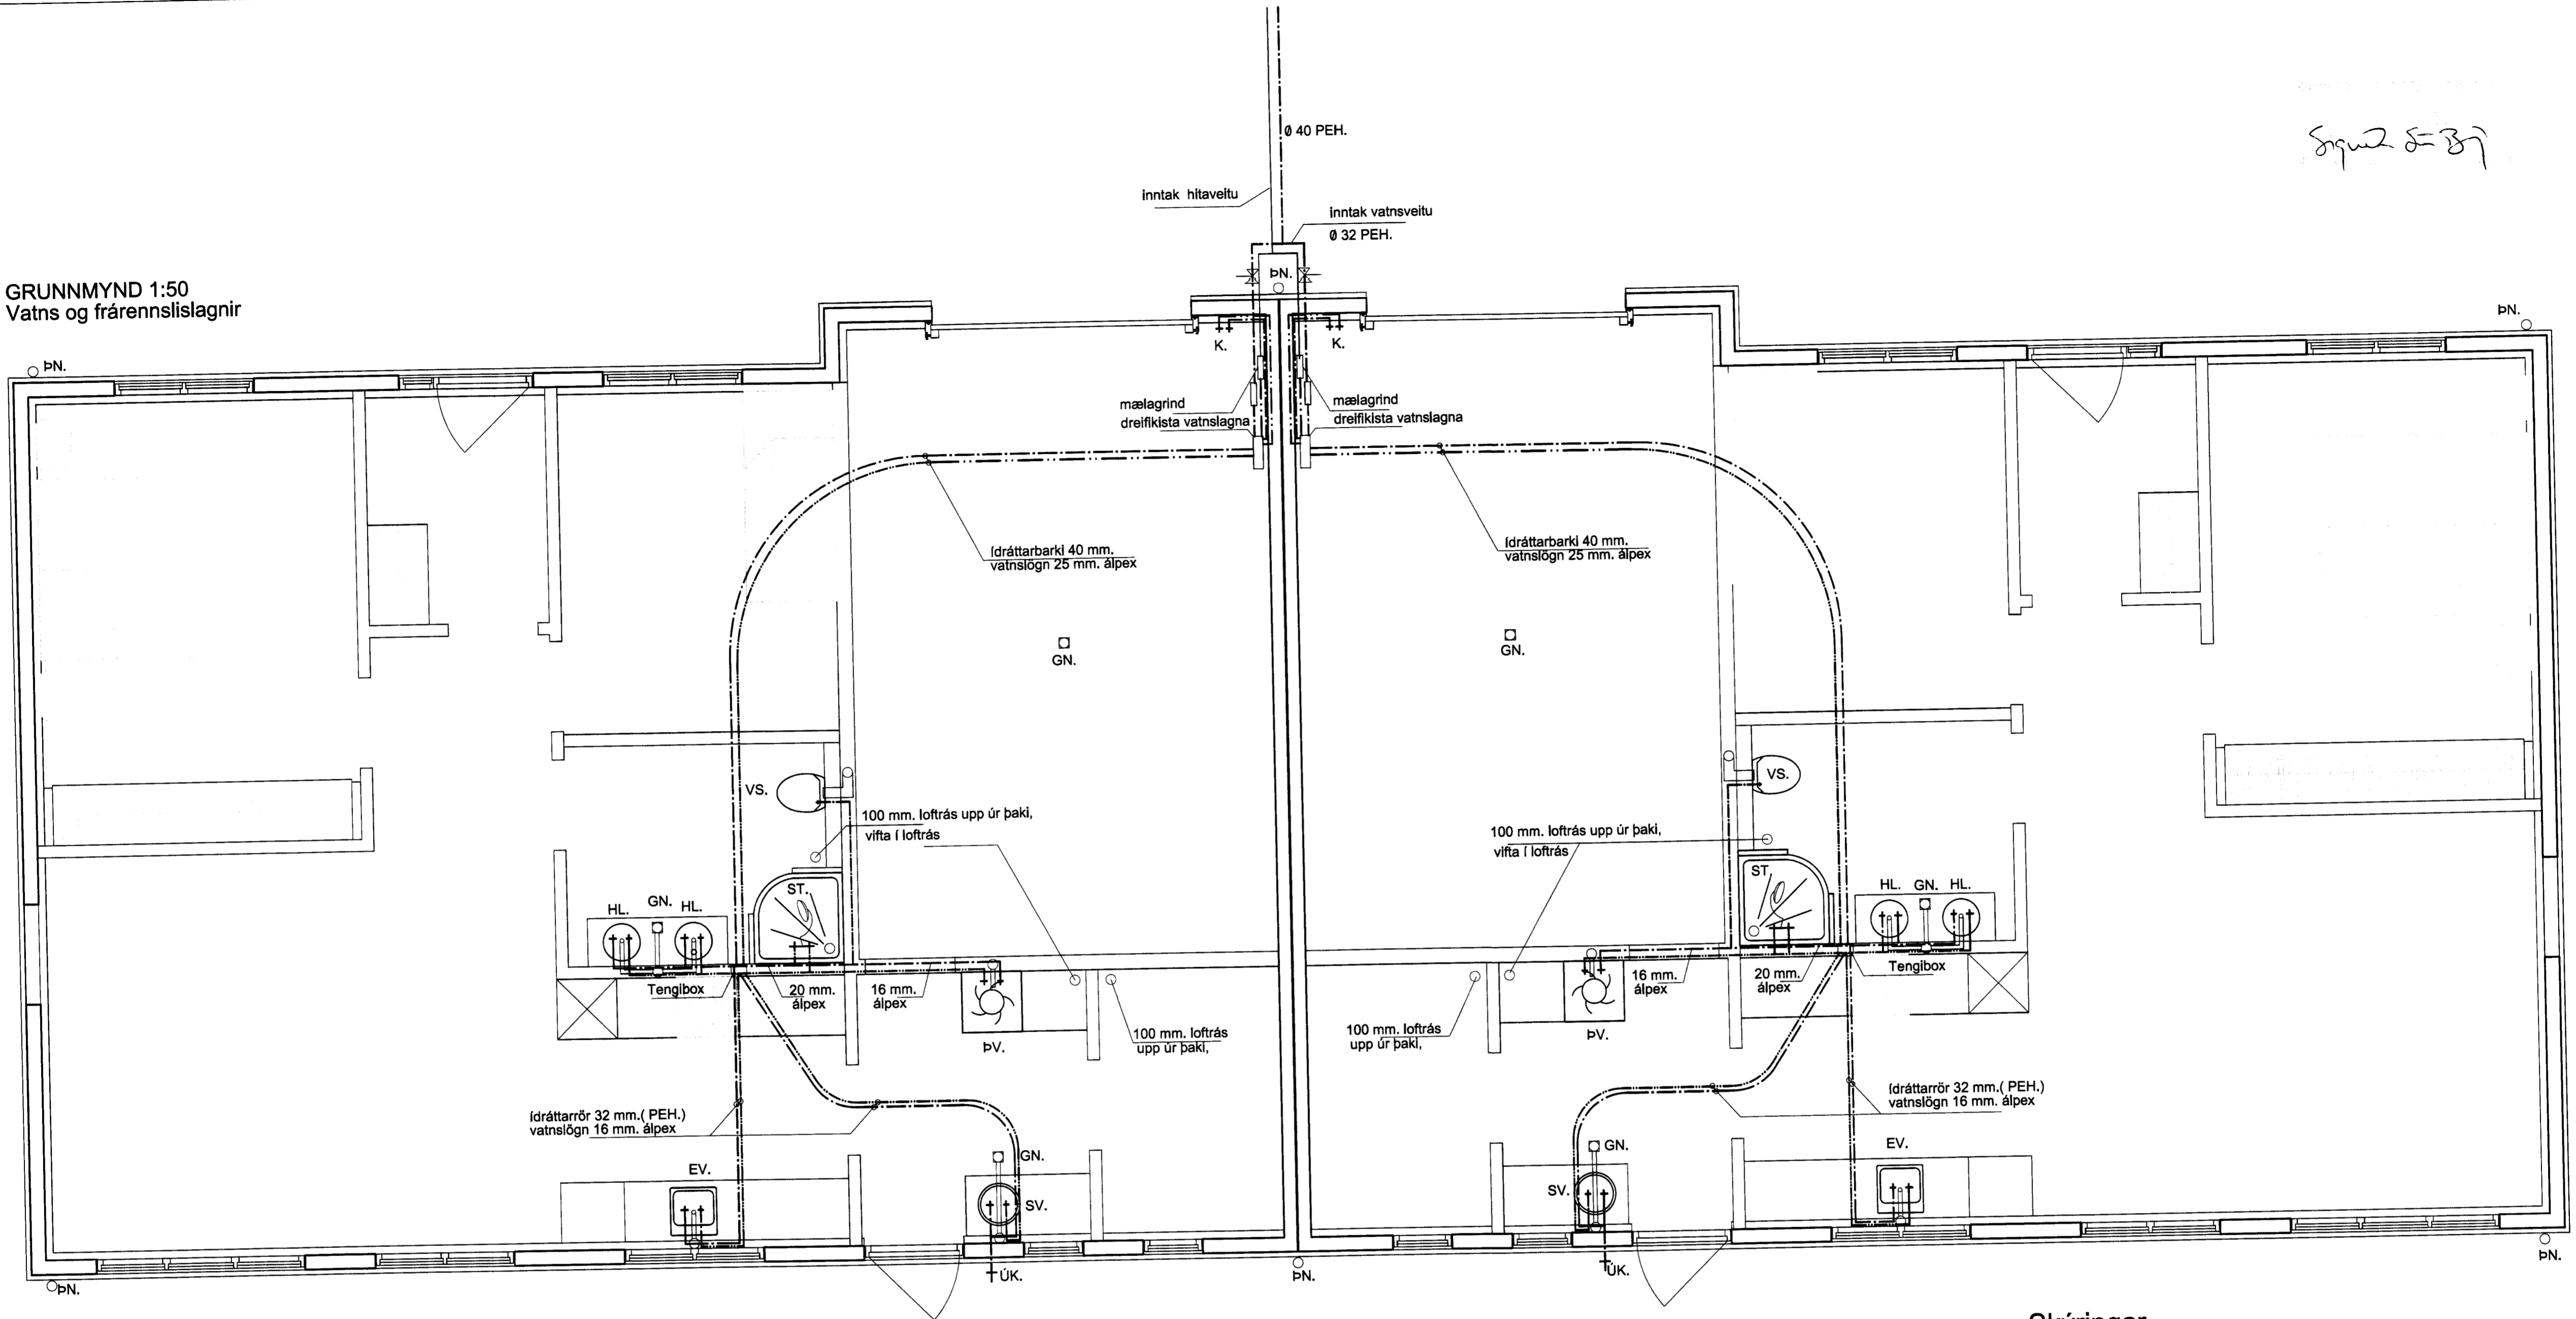

**Skýringar**

- Al-þex eða sambærilegt.  
 Allt efni og vinna skal vera samkvæmt gildandi reglugerðum og stöðlum og vottað af Rb.  
 Kerfi skal þrýsþrifa samkvæmt fyrirmælum framleiðanda.  
 Ídráttarrör fyrir lagir er 32mm PEX, nema annað sé tekið fram.  
 sverleiki lagna að hverju tæki er 16mm, nema annað.  
 Allt efni og vinna skal vera samkvæmt gildandi reglugerðum og stöðlum.  
**Frárennslislagir**  
 Lagir ofan plötu eru úr PP plasti víðurkenndu til notkunar innanhúss.  
**Lofstokkar**  
 Lofstokkar skulu vera úr blíkki
- Framrennslis ofnakerfis
  - Bakrennslis ofnakerfis
  - Kalt neysluvatn
  - Heitt neysluvatn

netfang: helgi@tskoi

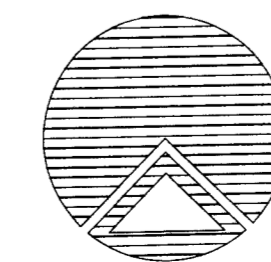

**Teiknistofan Röðull**

Kleifarhraun 4 Vestmannaeyjum

Vatnslagnir

Helgi Gunnarsson kt. 050350-4879 h.s. 5544708 gsm 6921020 nmt. 8533489  
 Jón Rafns Antonsson kt. 240347-2539 h.s. 5670775 gsm. 8928377 nmt. 8528377

Knarrarvogi 4 Reykjavík  
 S: 5683577 Fax 5683522

Mkv. 1:50	Hannað: hg
Dags: ágúst 2012	Telnað: hg
Breytt:	Yfirfarit: hg
Breytt:	Fjöldi blaða 3
Breytt:	Blað nr. 302