



SAMPYKKT AF BYGGINGARFULLTRÚA
8. MAÍ 2008
BYGGINGARFULLTRÚINN Í VESTMANNAEYJUM

Regnvatnslagnir v. athafnarsvæðis, 1: 200

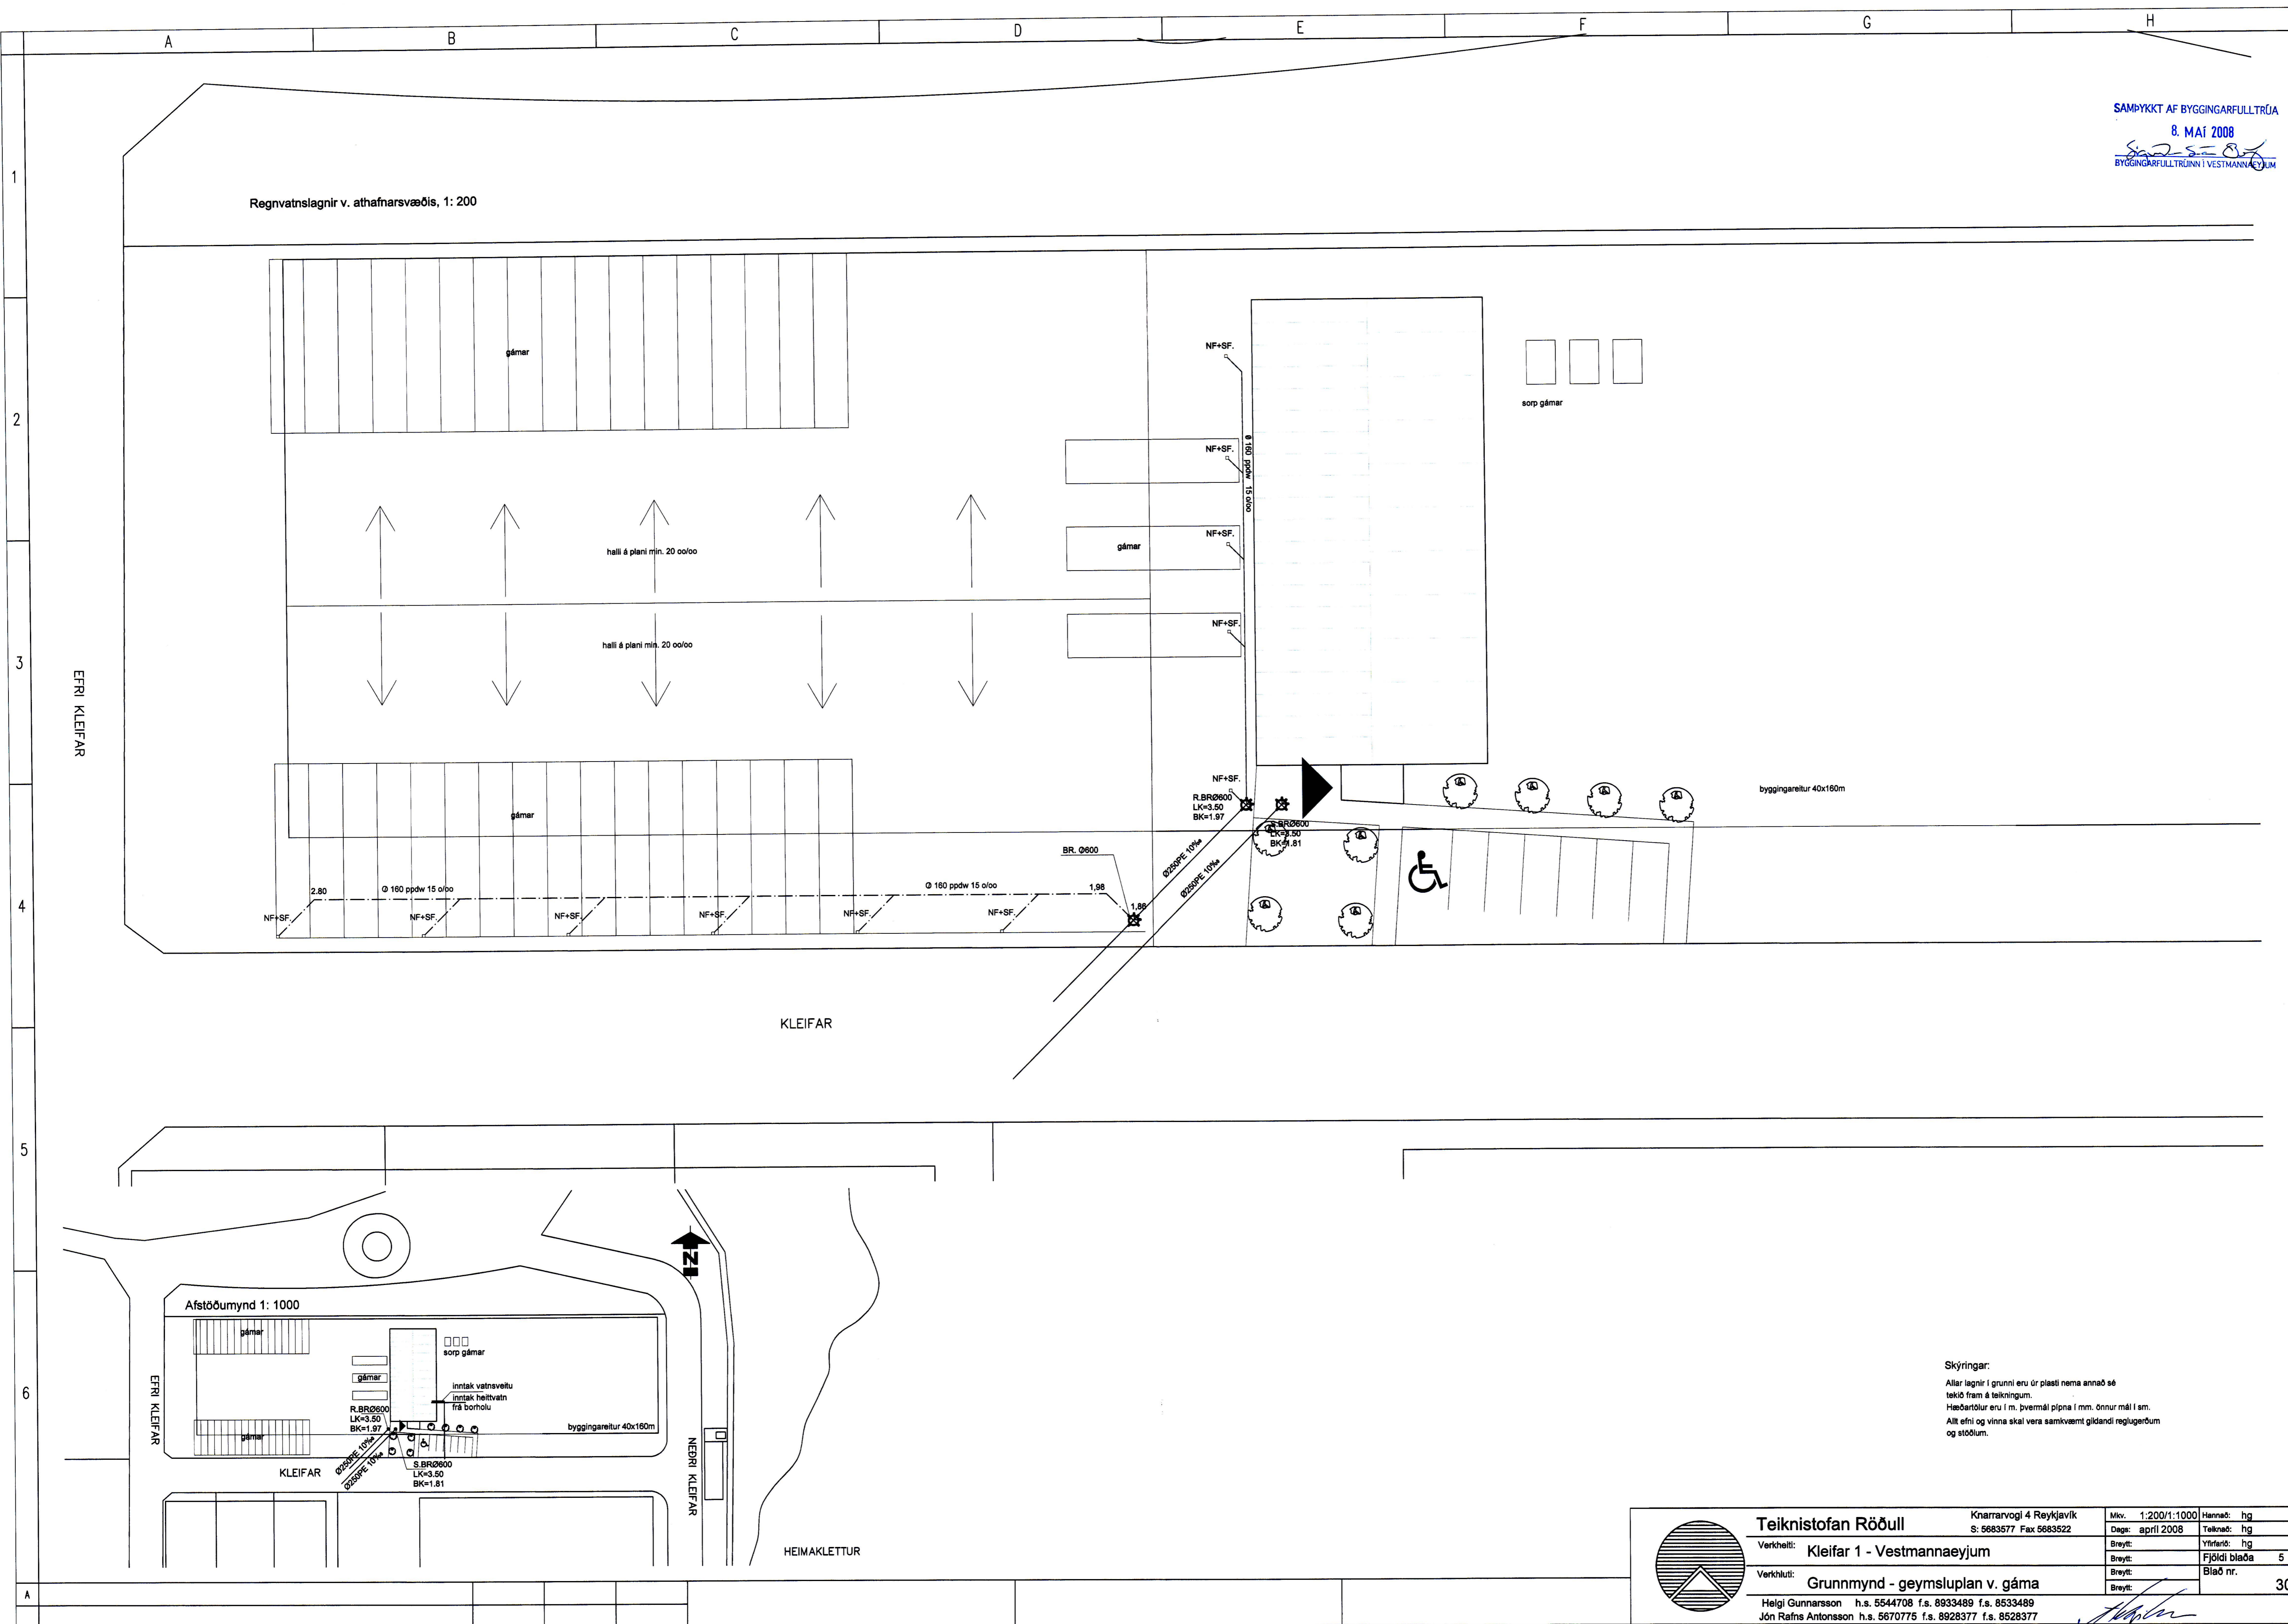

Afstöðumynd 1: 1000

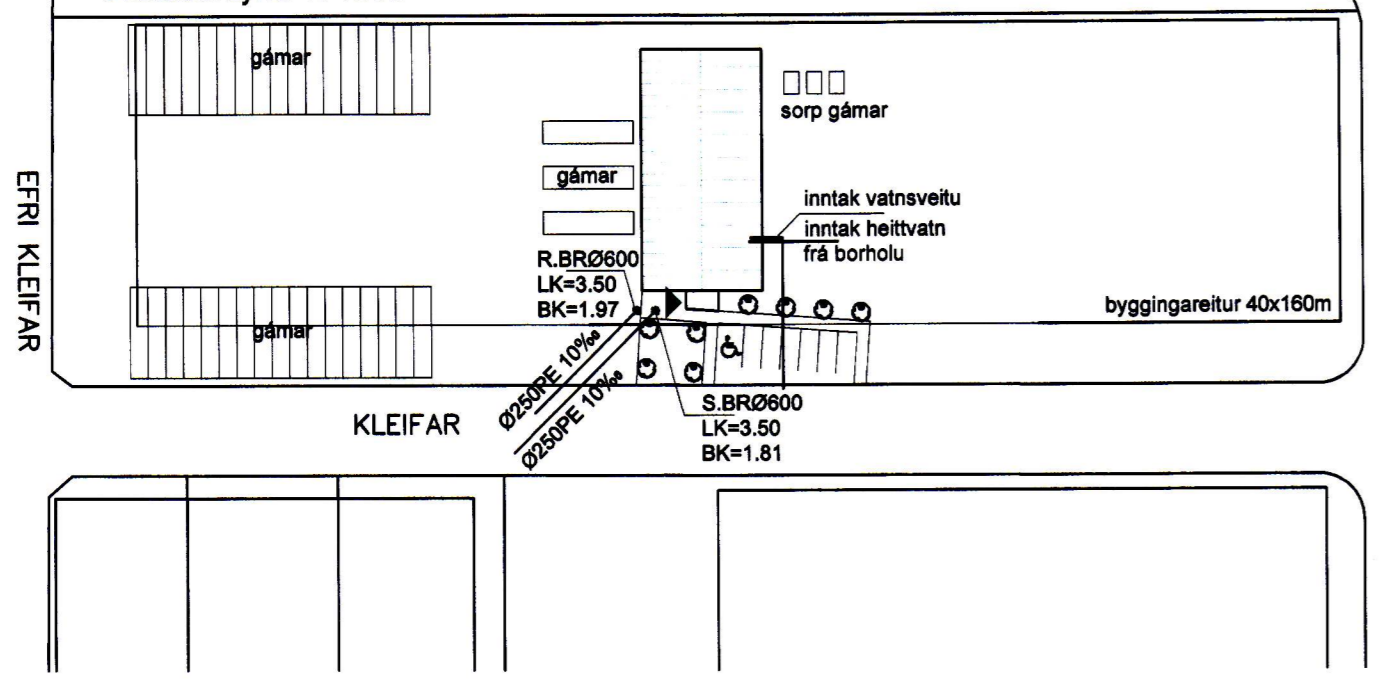

Skýringar:
Allar lagnir í grunnri eru úr plasti nema annað sé tekið fram á teikningum.
Hæðartölur eru í m. þvermál pípa í mm. Önnur mál í sm.
Allt efni og vinna skal vera samkvæmt gildandi reglugerðum og stöðlum.

	Teiknistofan Röðull	Knarrarvogli 4 Reykjavík S: 5683577 Fax: 5683522	Miv: 1:200/1:1000	Hennað: hg
	Verkhölli: Kleifar 1 - Vestmannaeyjum		Daga: apríl 2008	Teiknað: hg
	Verkhliuti: Grunnmynd - geymsluplan v. gáma		Breytt:	Yfirfarið: hg
	Helgi Gunnarsson h.s. 5544708 f.s. 8933489 f.s. 8533489 Jón Rafns Antonsson h.s. 5670775 f.s. 8928377 f.s. 8528377		Breytt:	Fjöldi blaða: 5 Blað nr.: 302

Helgi Gunnarsson
Jón Rafns Antonsson