



SAMPYKKT AF BYGGINGARFULLTRÚA  
17. AGÚ. 2008  
BYGGINGARFULLTRÚNNI Í VESTMANNNAEYJUM

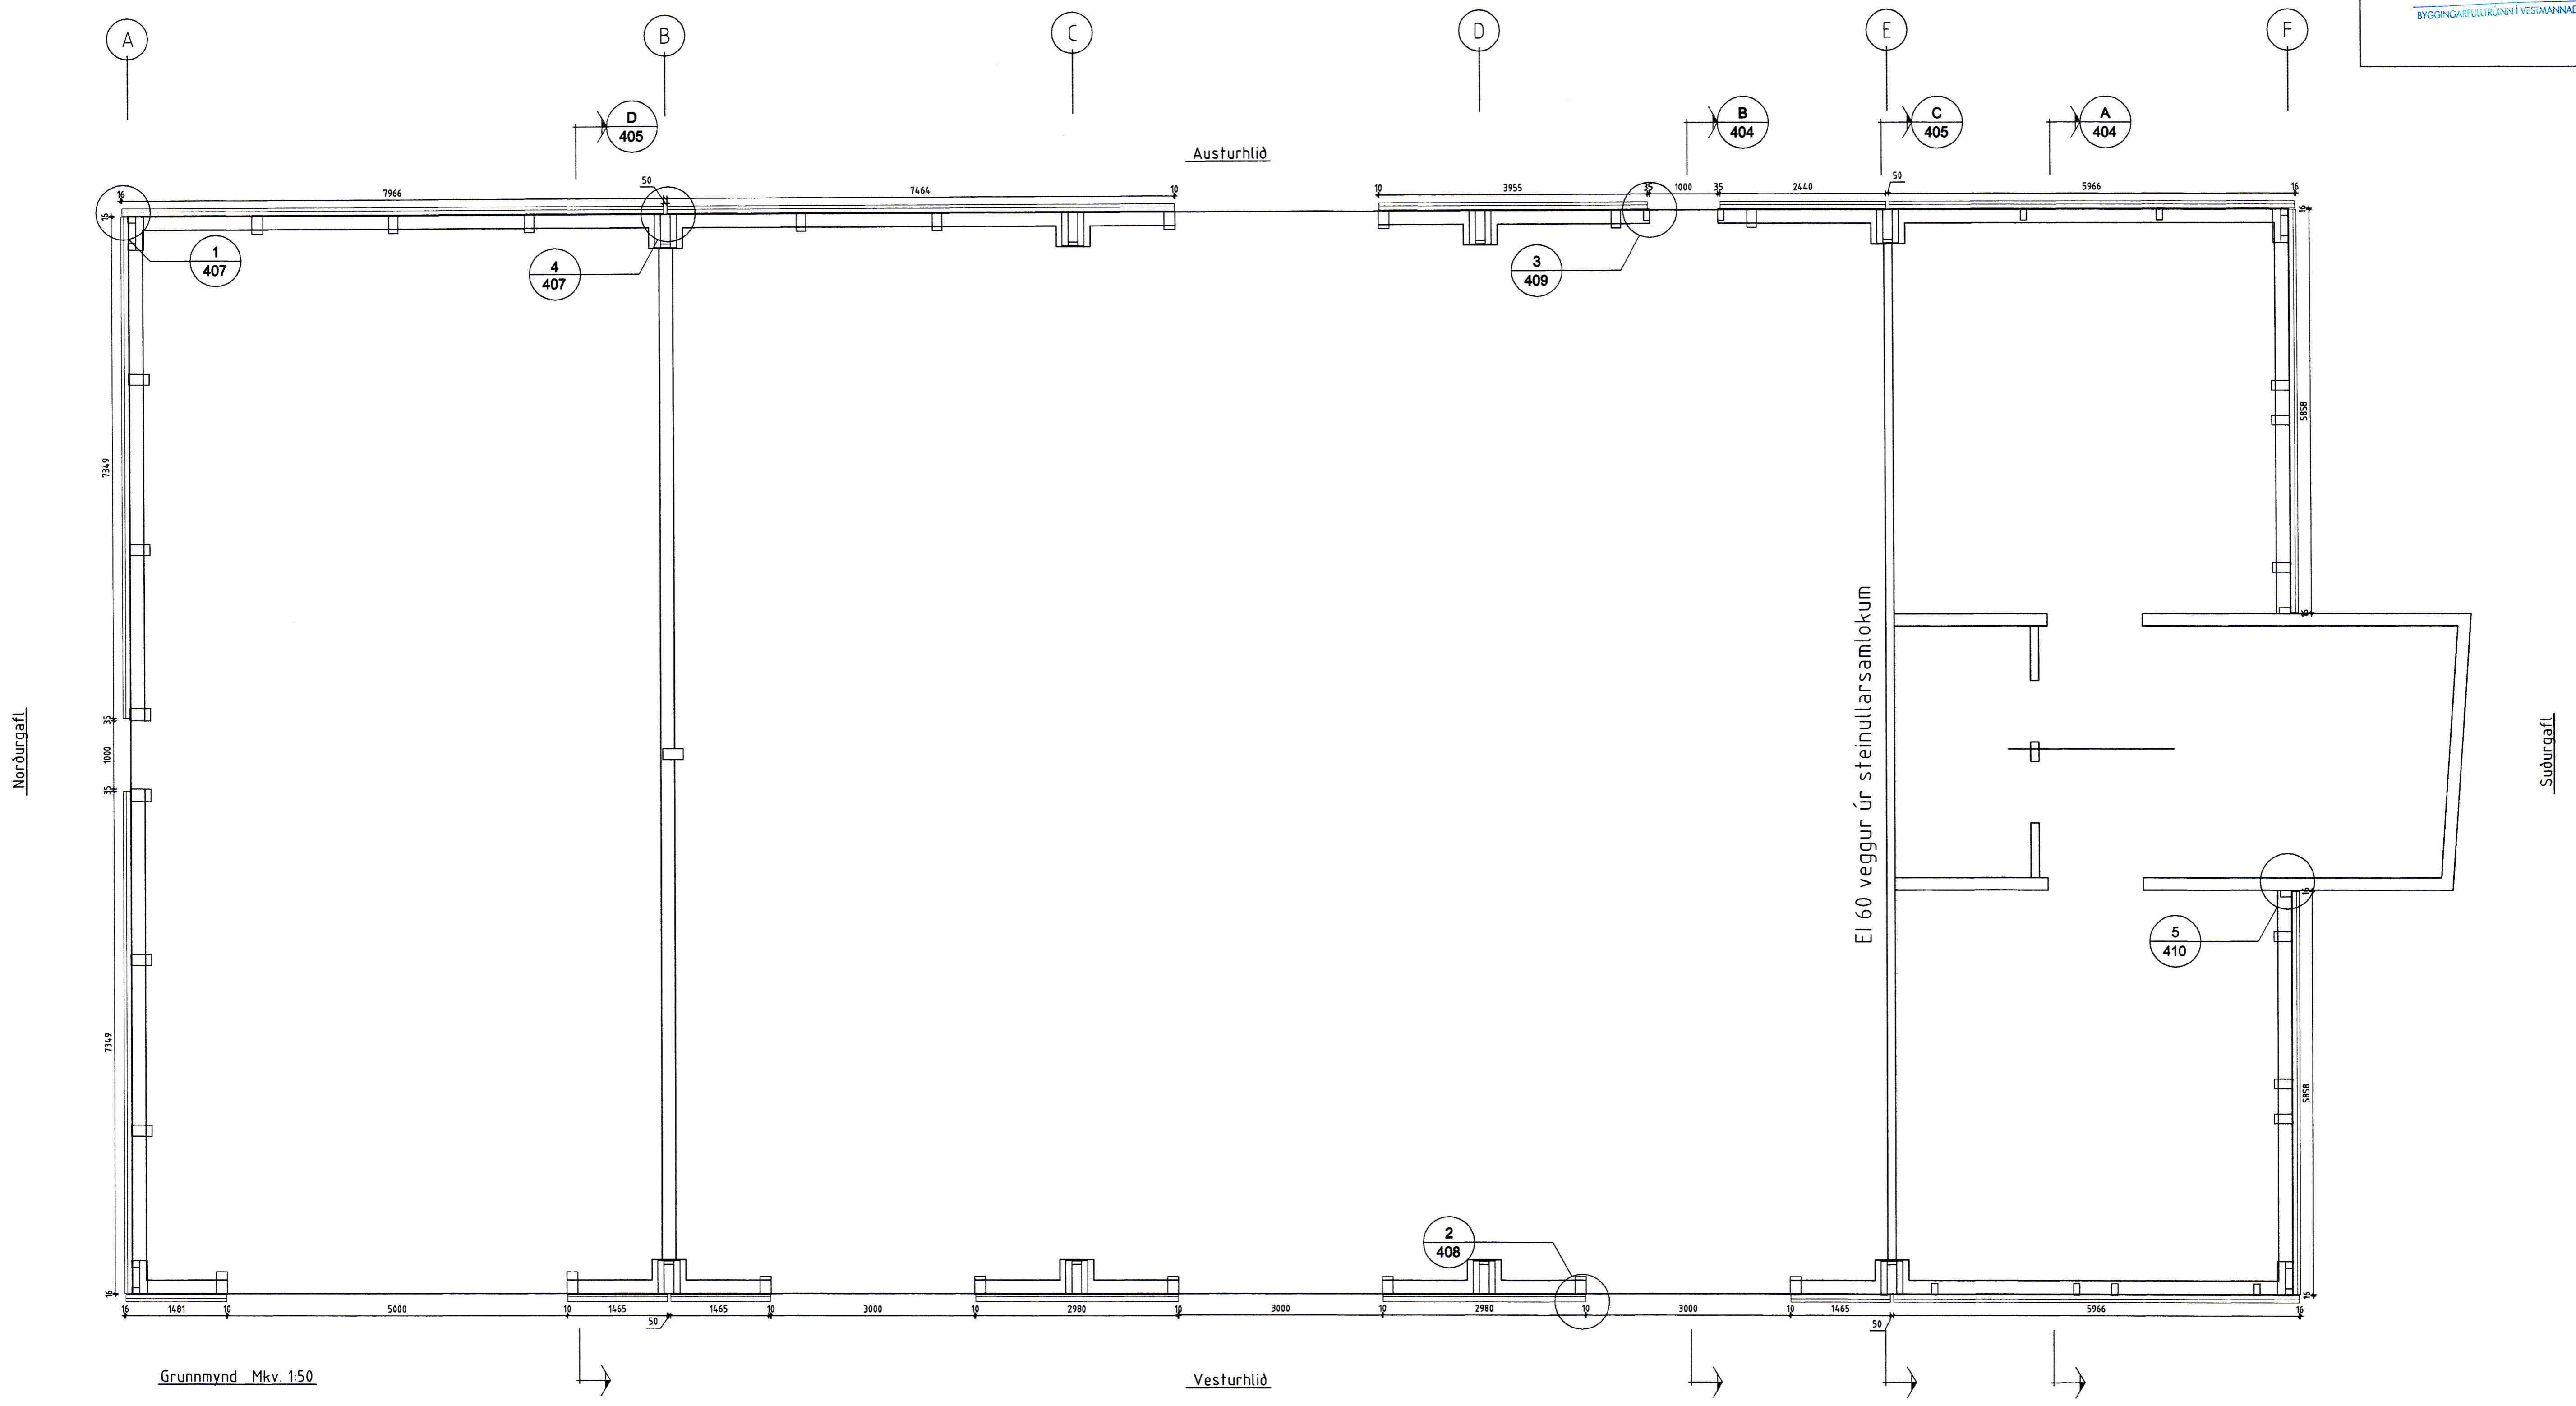

Grunnmynd Mkv. 1:50

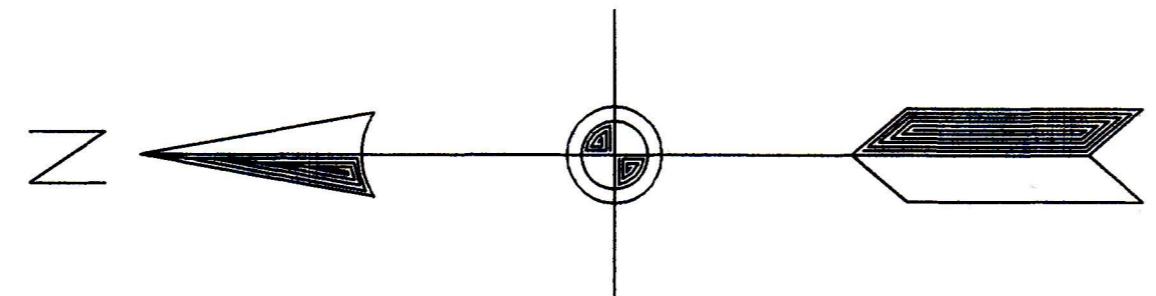

ÖLL AFNOT OG AFRITUN TEIKNINGAR AD HLUTA EÐA Í HEILD ER HÁÐ SKRIFLEGU LEYFI BM VALLÁ HF.

Númer	Dags.	Skýring breytingar	Br. af
		MKV. 1:50 DAGS. 23.7.2008 VERKNR. 2008010038 TEIKN. JMS REKN. JMS YFRF. BI	ÚTGÁFA NR. 1 NR. TEIKNINGAR 401
HEITI VERKS: <b>Vatnsverksm. Vestmannaeyjum</b>		NAFN HÖNNUÐAR Bjarni Ingbergsson byggingatæknifræðingur B.Sc. kt. 030861-2729	DAGS. ÁRITUNAR 21.7.08
HEITI TEIKNINGAR Grunnmynd		ÁRITUN HÖNNUÐAR 	DAGS. ÁRITUNAR 21.7.08