



SÁMBYRKJAF BYGGINGARFULLTRÚA
17. AGÚ. 2008
BYGGINGARFULLTRÚA Í VESTMANNNAEYJUM

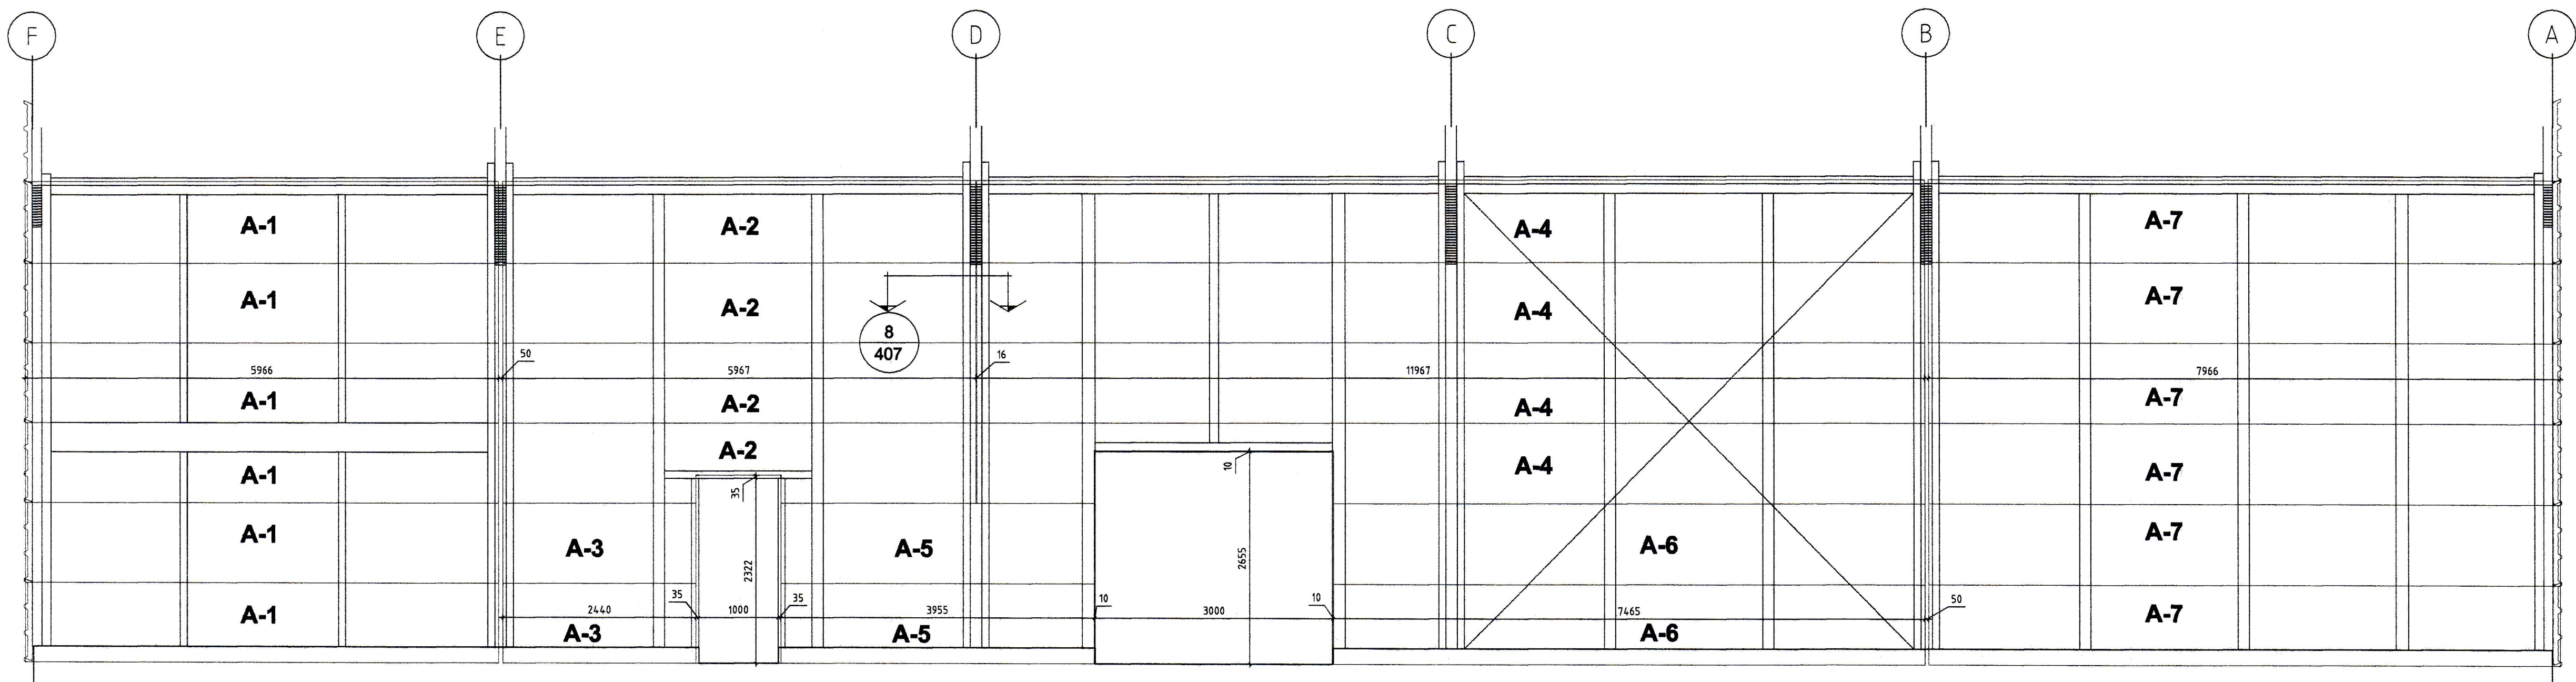

HLIDARMYND AUSTUR Mkv 1:50

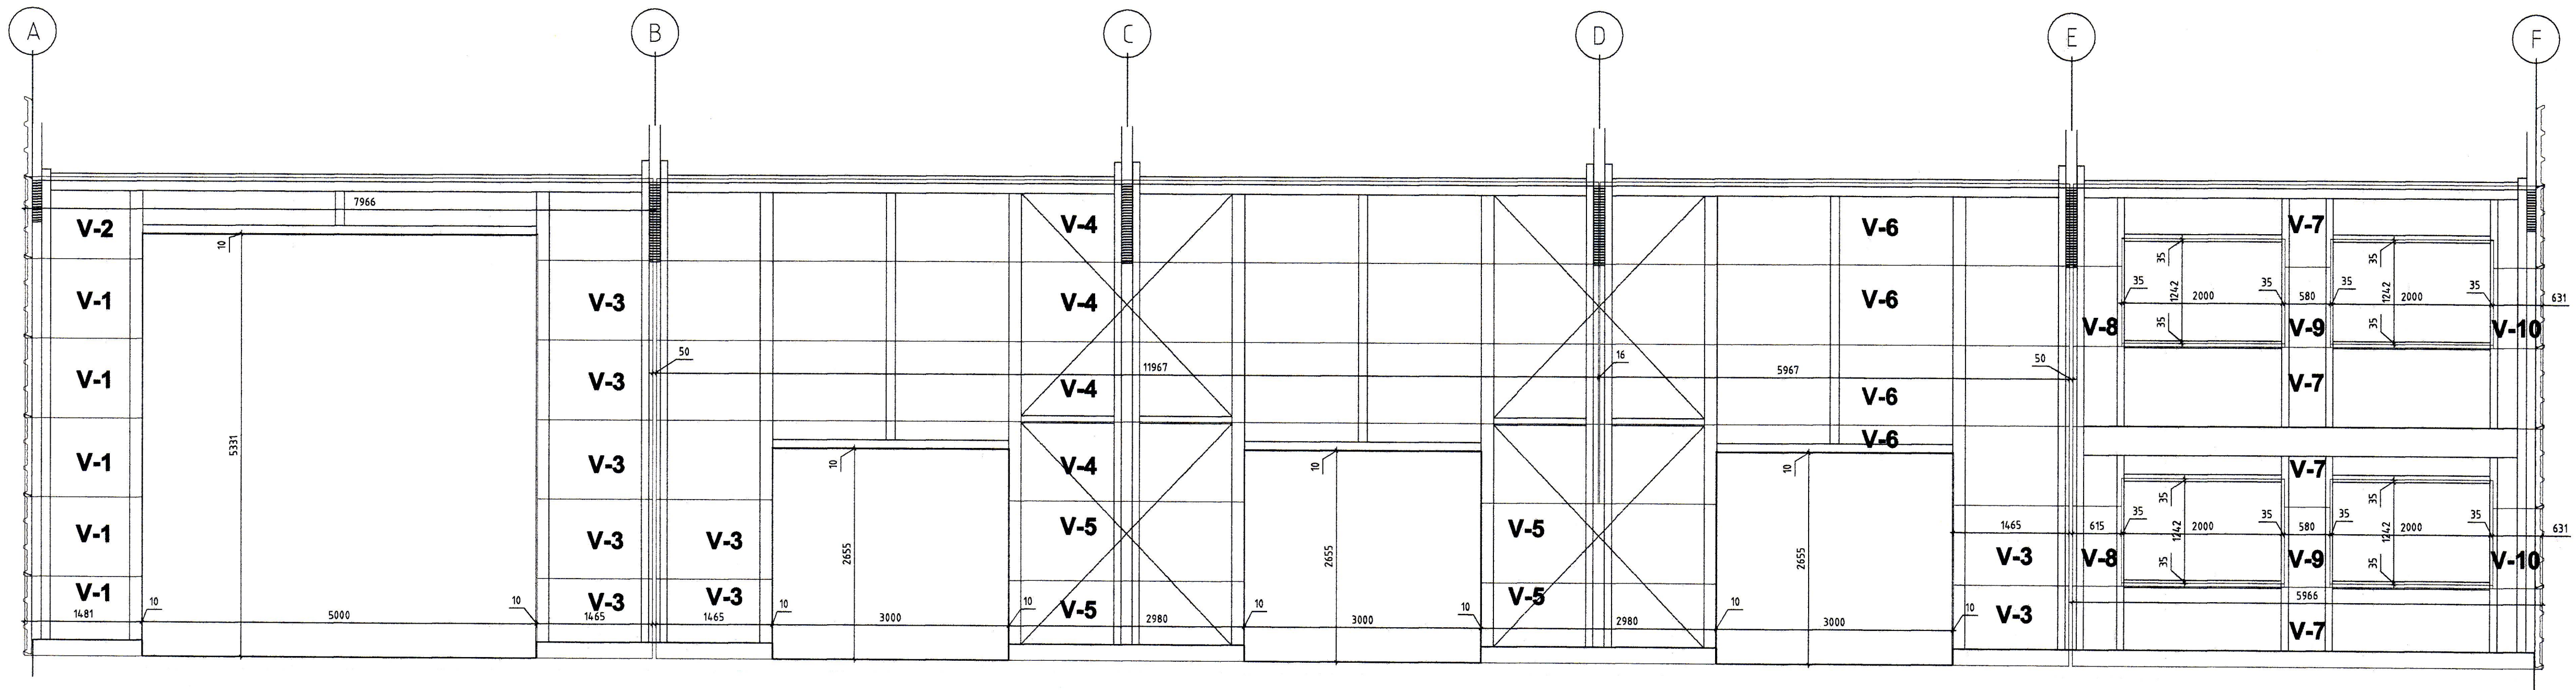

HLIDARMYND VESTUR Mkv 1:50

Númer	Dags.	Skýring breytingar	Br. af
ÖLL AFNOT OG AFRITUN TEIKNINGAR AD HLUTA EÐA Í HEILD ER HÁÐ SKRIFLEGU LEYFI BM VALLÁ HF.			
<p>Byggingasvið Stórhófa 23, 110 Reykjavík t. 530669-0179 Sími: 412 5000</p>		<p>MKV. 1:50 DAGS. 23.7.2008 VERKNR. 2008010038 TEKN. REKN. YFRF. JMS JMS BI</p>	<p>ÚTGÁFA NR. 1 NR. TEIKNINGAR 403</p>
<p>HEITI VERKS: Vatnsverksm. Vestmannaeyjum</p>		<p>NAFN HÖNNUÐAR Bjarni Ingibergsson byggingateknifræðingur B.Sc. kt. 030861-2729</p>	
<p>HEITI TEIKNINGAR Ásýnd langhlíða</p>		<p>ÁRITUN HÖNNUÐAR <i>Bjarni Ingibergsson</i> ÁRITUN SAMRÁÐSMEIÐA <i>Jon Gunnarsson</i></p>	
		<p>DAGS. ÁRITUNAR 24/7'08 DAGS. ÁRITUNAR</p>	