


V:\VERK\6899 VSV VINNSLUSTÖÐIN HF, VESTMANNAEYJUM\6899-401 VSV FRYSTIGEYMSLA\02\_SKI\01\_01\_TEKNINGARN\MECH\_DWG\SDWGSVSV10 - FRYSTIGEYMSLA - HITALAGNIR.DWG

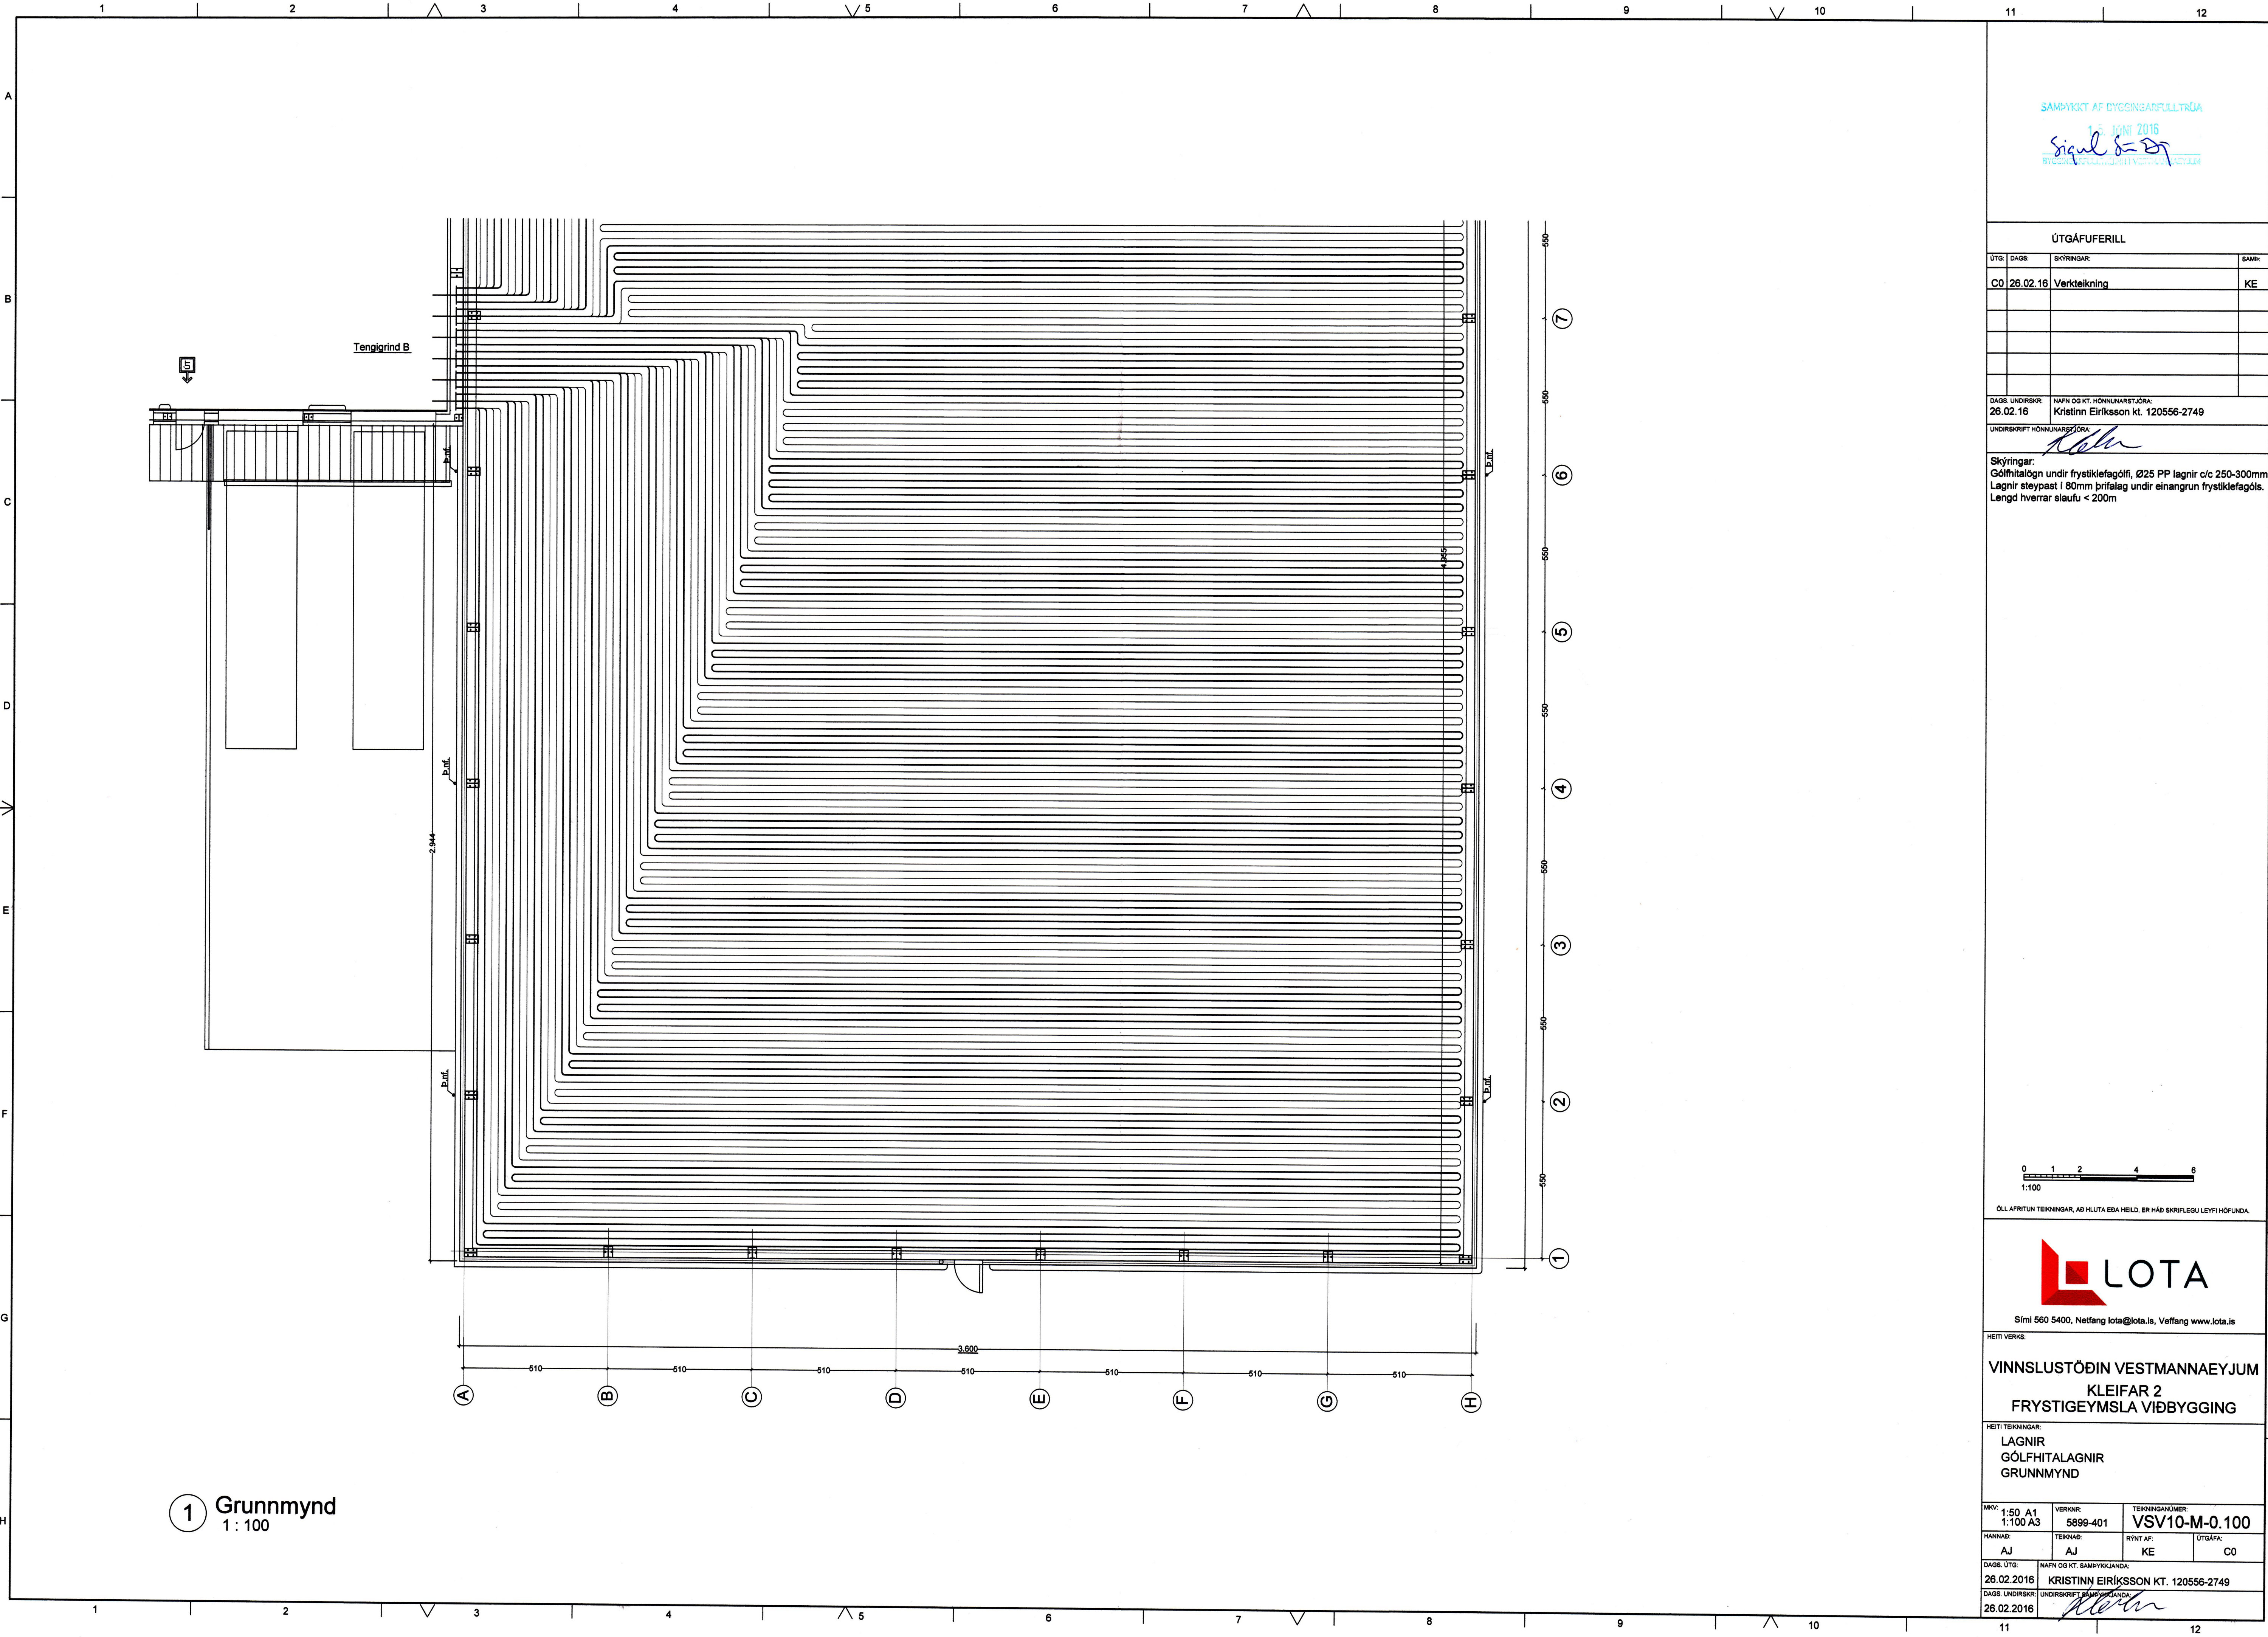

SAMÞYKKT AF DYGGINGARFULLTRÚA  
 1. FEBRÚAR 2016  
 Sigurðs-DJ  
 BYGGINGARFRÉTTI/TEKNI/VIÐBYGGING


ÚTGÁFUFRILL

ÚTGA:	DAGS:	SKÝRINGAR:	SAMP:
C0	26.02.16	Verkefning	KE


DAGS UNDIRSKR: 26.02.16  
 NAFN OG KT. HÖNNUNARSTJÓRA: Kristinn Eiríksson kt. 120556-2749

UNDIRSKRIFT HÖNNUNARSTJÓRA: *Kristinn Eiríksson*

Skýringar:  
 Gólfhitalögn undir frystiklaggólfi, Ø25 PP lagirnir c/c 250-300mm  
 Lagirnir steyptast í 80mm þrífalag undir einangrun frystiklaggólfs.  
 Lengd hvers slaufu < 200m

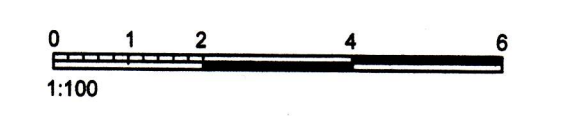

ÖLL AFRITUN TEKNINGAR, AD HLUTA EDA HEILD, ER HÁÐ SKRIFLEGU LEYFI HÖFUÐA.

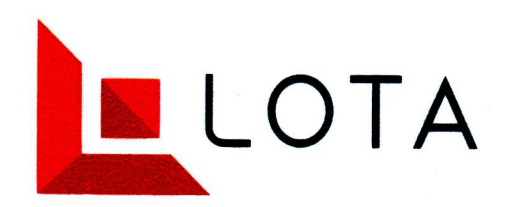

Sími 560 5400, Netfang lota@lota.is, Veffang www.lota.is

HEITI VERKS:  
**VINNSLUSTÖÐIN VESTMANNAEYJUM**  
**KLEIFAR 2**  
**FRYSTIGEYMSLA VIÐBYGGING**

HEITI TEKNINGAR:  
**LAGNIR**  
**GÓLFHITALAGNIR**  
**GRUNNMYND**

MÖV: 1:50 A1	VERKFR: 5899-401	TEKNINGANUMÉR: VSV10-M-0.100
1:100 A3		
MANNA: AJ	TEKNAÐ: AJ	RYNT AF: KE
		ÚTGÁFA: C0

DAGS ÚTGA: 26.02.2016  
 NAFN OG KT. SAMÞYKJALANDA: KRISTINN EIRÍKSSON KT. 120556-2749  
 DAGS UNDIRSKR: 26.02.2016  
 UNDIRSKRIFT SAMÞYKJALANDA: *Kristinn Eiríksson*

1 Grunnmynd  
 1:100