


V:\VERK5699 VSV VINNHLUSTÖÐIN HF. VESTMANNAEYJUM5699-401 VSV FRYSTIGEYMSLA03\_SKJÓLÖV1\_TEIKNINGAR\MECH DWGSDWG\SV10 - FRYSTIGEYMSLA - HITLAGNIR.DWG

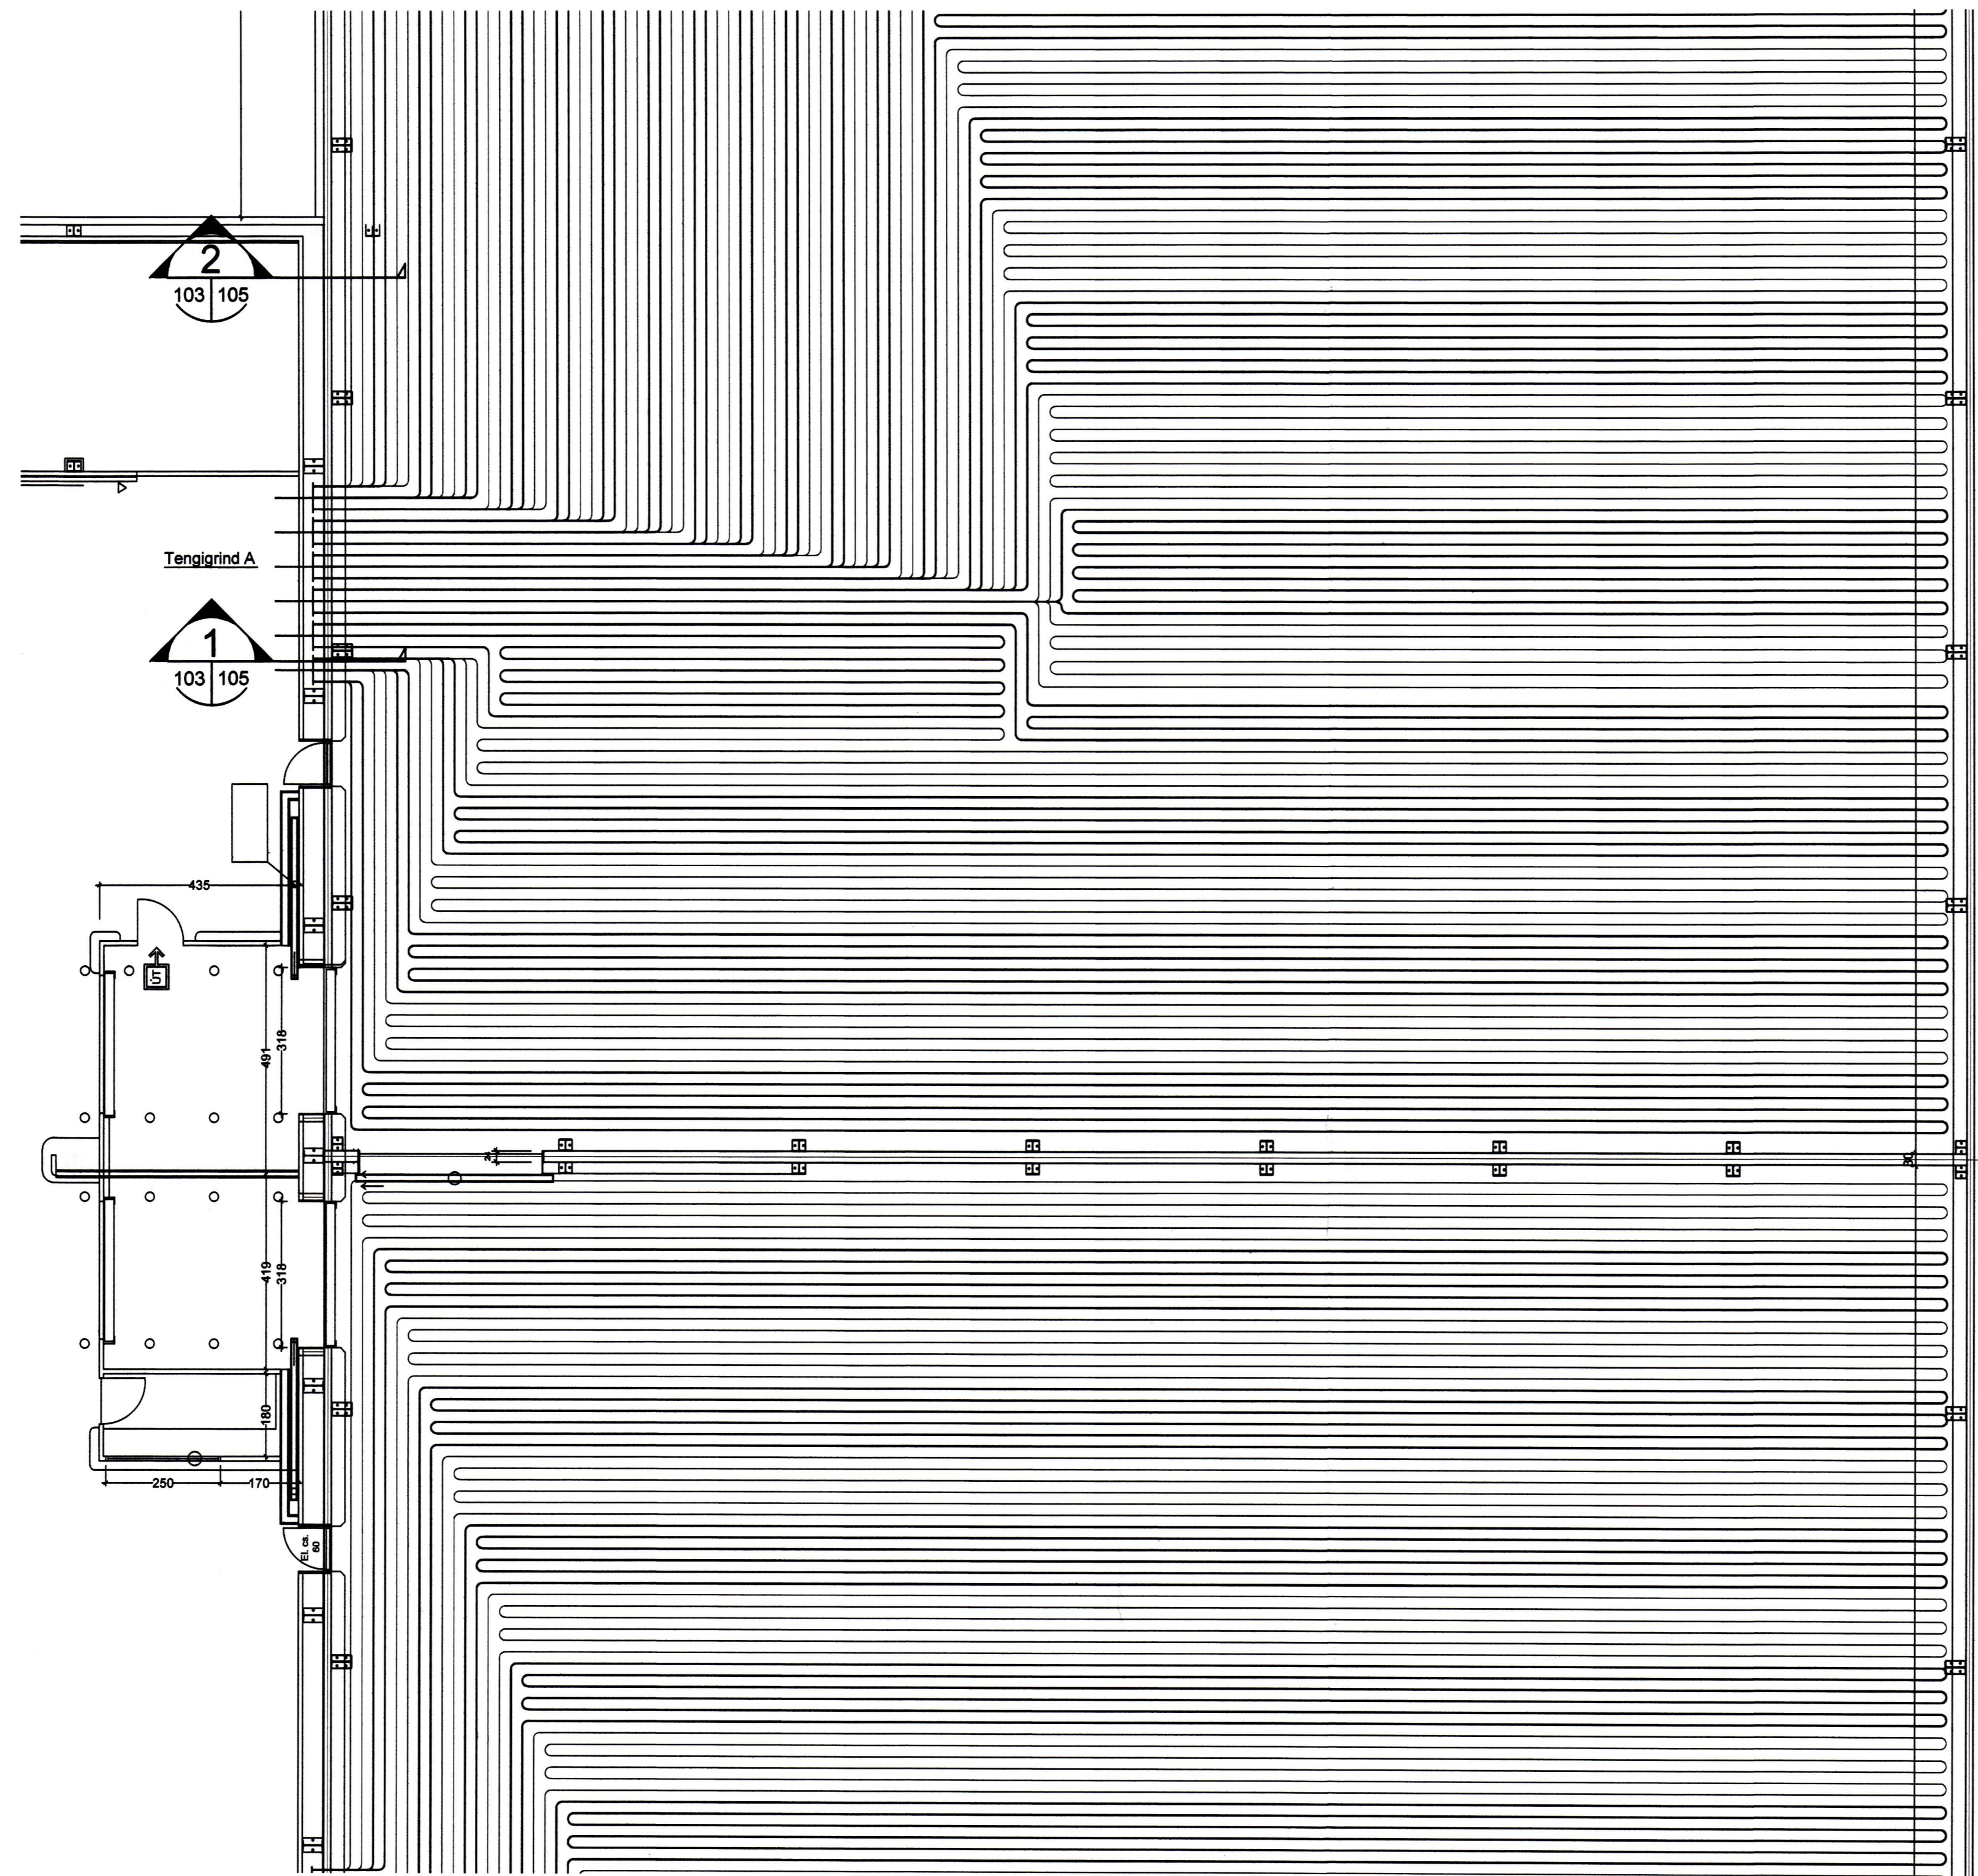

1 Grunnmynd  
1:100

SAMÞYKT AF DVÖGNAÐALINGA  
1.3. JUNÍ 2016  
Sigur S. D.J.  
TEIKNINGARFRUMMUNARSTJÓRN

ÚTGÁFUFRILL

ÚTG.	DAGS	SKYRINGAR	SAMR.
C0	26.02.16	Verkefning	KE


DAGS UNDIRSKR. 26.02.2016 NAFN OG KT. HÖNNUNARSTJÓRA: Kristinn Eiríksson kt. 120556-2749

UNDIRSKRIFT HÖNNUNARSTJÓRA: *[Signature]*

Skýringar sjá teikningu 100



ÖLL AFRITUN TEIKNINGAR, AD HLUÐA EÐA HEILD, ER HÁÐ SKRIFLEGU LEYFI HÖFUÐA.

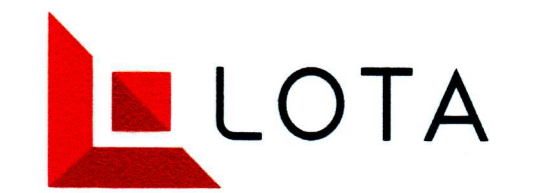

Sími 560 5400, Netfang lota@lota.is, Veffang www.lota.is

VINNHLUSTÖÐIN VESTMANNAEYJUM  
KLEIFAR 2  
FRYSTIGEYMSLA VIÐBYGGING

HEITI TEIKNINGAR:  
LAGNIR  
GÖLFHITALAGNIR  
GRUNNMYND

MKV: 1:100 A1  
1:50 A3

VERIÐNR: 5899-401  
TEIKNAR: AJ  
RÝNT AF: KE  
ÚTGÁFA: C0

DAGS ÚTG: 26.02.2016 NAFN OG KT. SAMÞYKJANDA: KRISTINN EIRÍKSSON KT. 120556-2749

DAGS UNDIRSKR: 26.02.2016 UNDIRSKRIFT SAMÞYKJANDA: *[Signature]*