


V:\VERK889 VSV\VINNSLUSTÖÐIN HF. VESTMANNAEYJUM\5899-401 VSV FRYSTIGEYMSLA03_SKIÓL01_TEKNINGAR\MECH DWGSDWGSV10 - FRYSTIGEYMSLA - HITLAGNIR.DWG

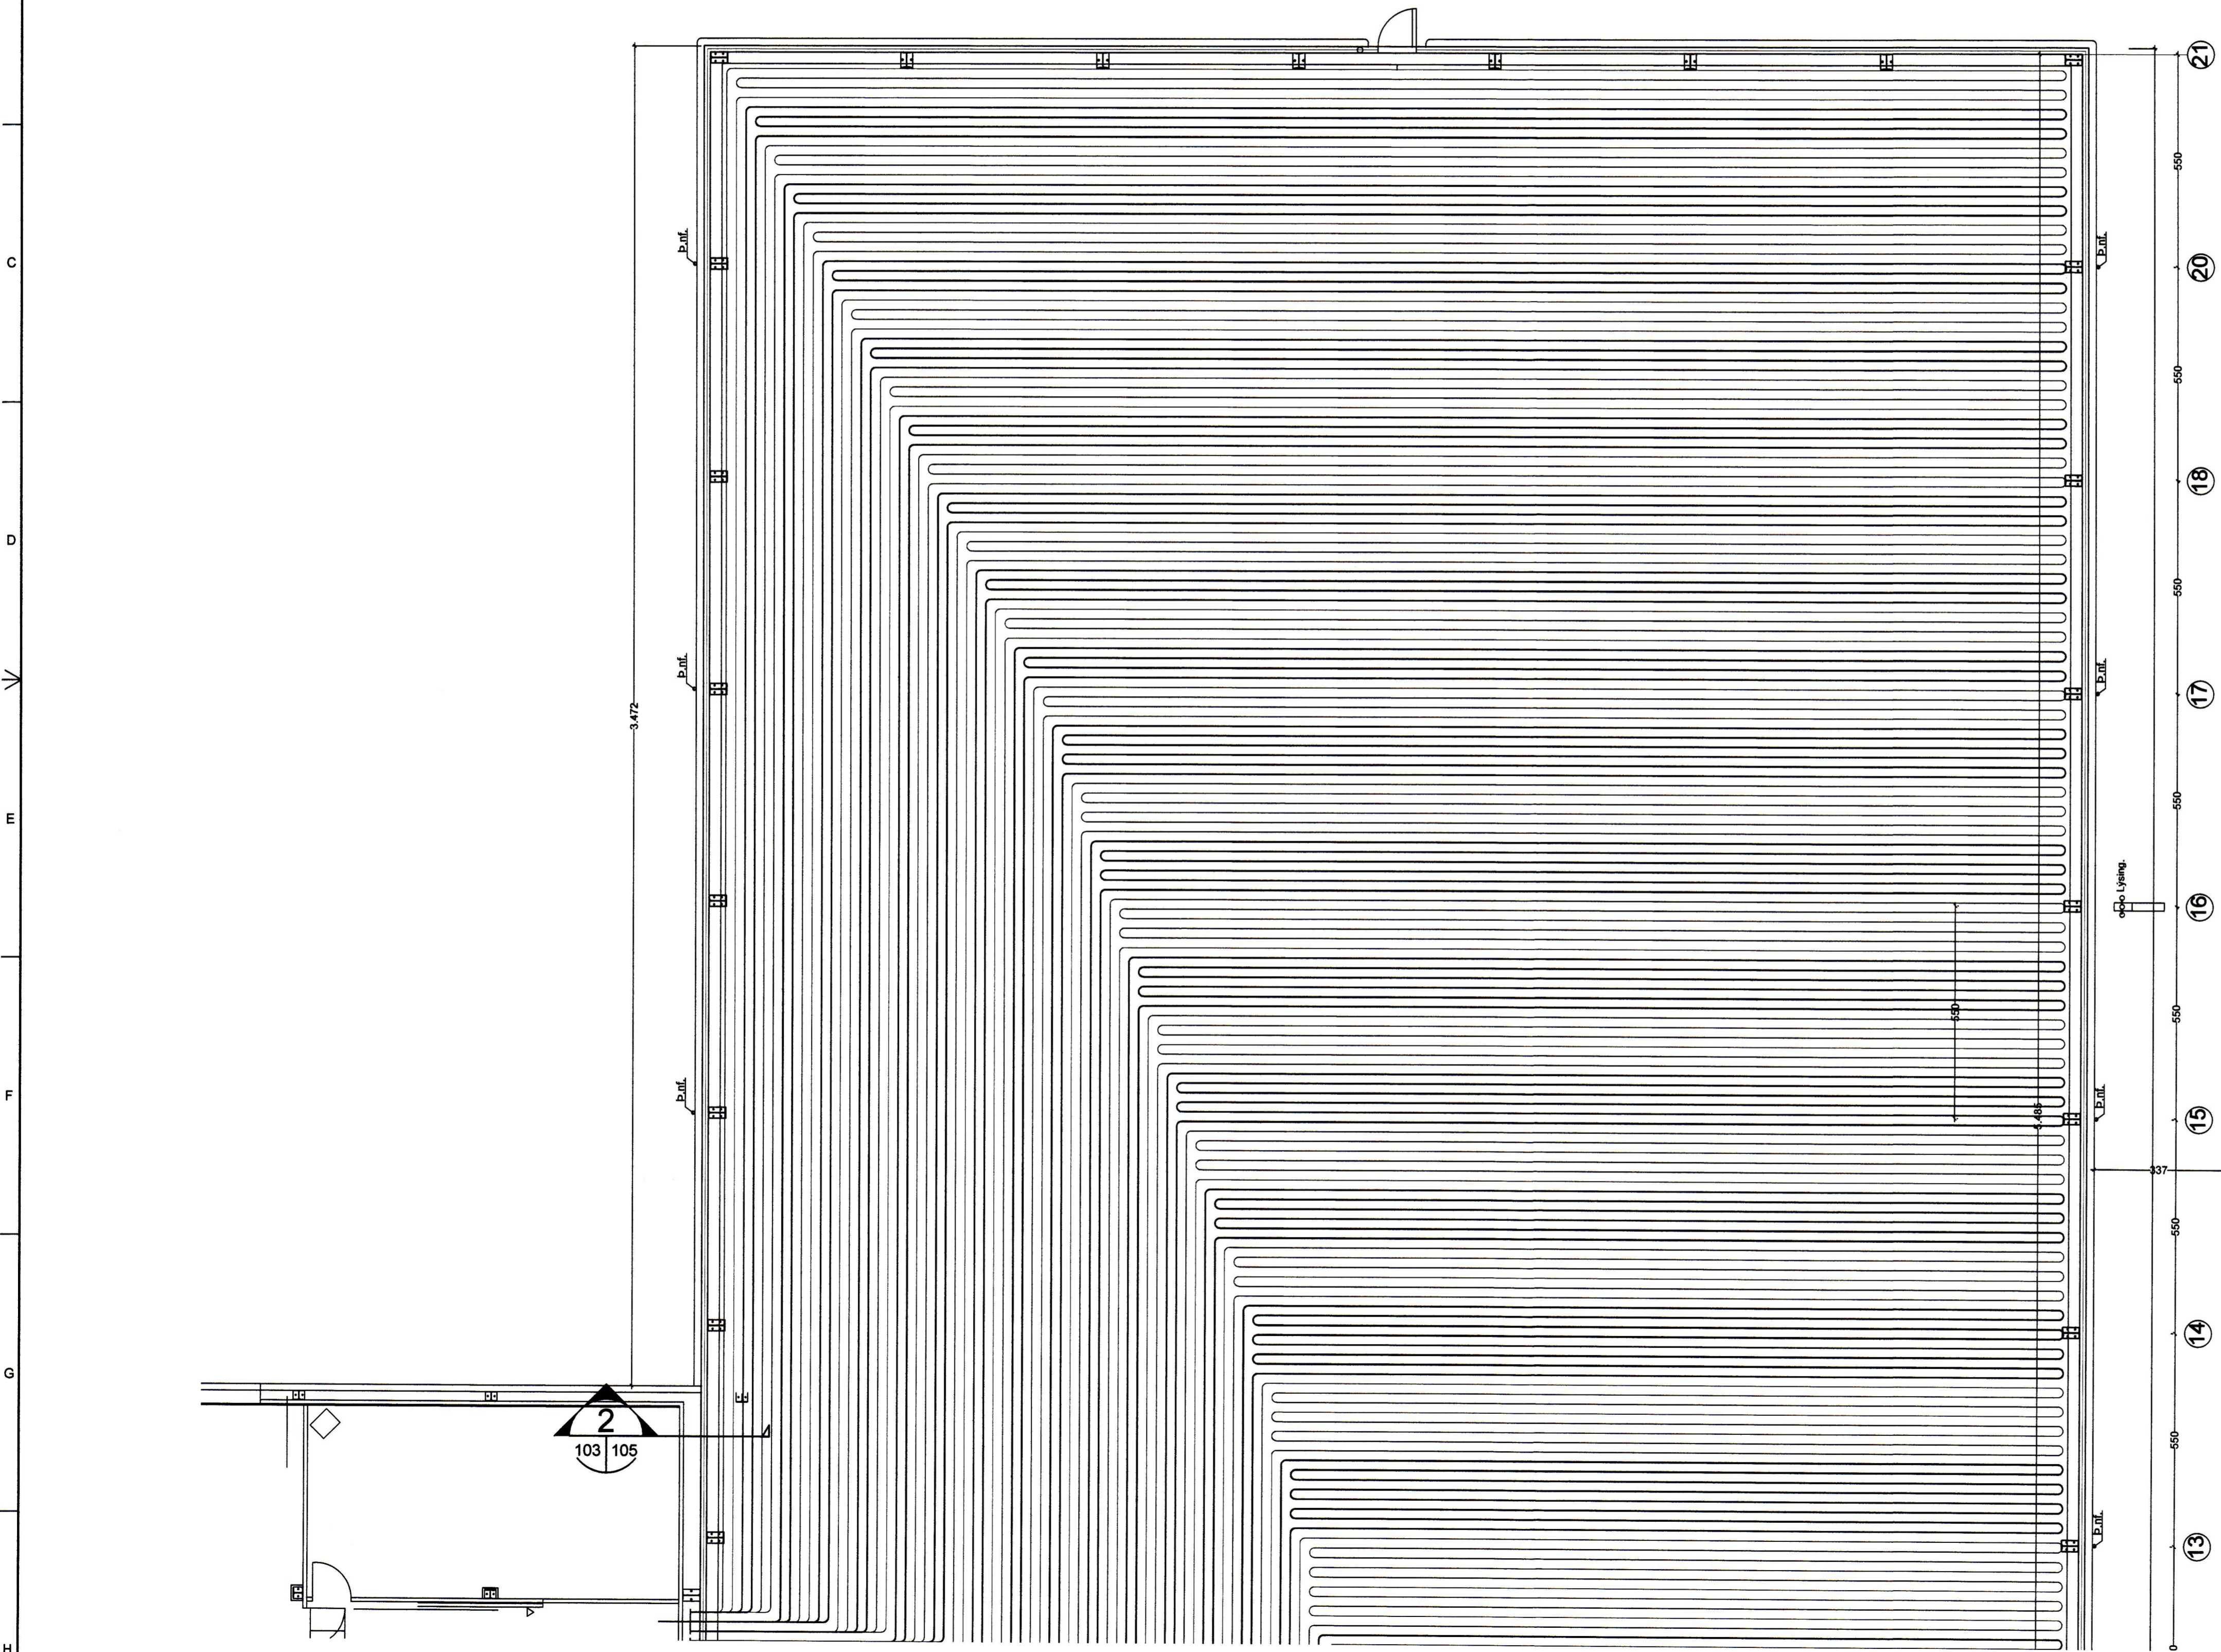

1 Grunnmynd
1 : 100

Sigurður

ÚTGÁFUERILL


ÚTG. DAGS:	SKYRINGAR:	SAMR.
C0	Verkteikning	KE

DAGS. UNDIRSKR. 26.02.2016 NAFN OG KT. HÖNNUNARSTJÓRA Kristinn Eiríksson kt. 120556-2749

UNDIRSKRIFT HÖNNUNARSTJÓRA *Kristinn Eiríksson*
Skýringar sjá teikningu 100



ÖLL AFTRITUN TEKNINGAR, AD HLUTA EDA HEILD, ER HÁÐ SKRIFLEGU LEYFI HÖFLUNDA.

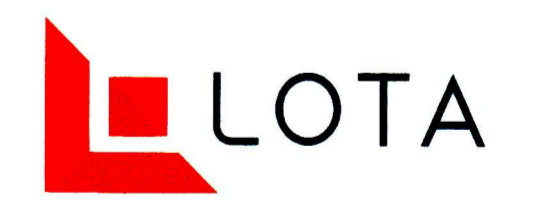

Sími 560 5400, Netfang lota@lota.is, Veffang www.lota.is

HEITI VERKS:
VINNSLUSTÖÐIN VESTMANNAEYJUM
KLEIFAR 2
FRYSTIGEYMSLA VIÐBYGGING

HEITI TEKNINGAR:
LAGNIR
GÖLFHITALAGNIR
GRUNNMYND

MKV: 1:50 A1	VERKNR: 5899-401	TEKNINGANÚMÉR: VSV10-M-0.102
MANNAD: AJ	TEKNAE: AJ	RYNT AF: KE
DAGS. ÚTG: 26.02.2016	UNDIRSKR: KRISTINN EIRÍKSSON KT. 120556-2749	ÚTGÁFA: C0

DAGS. UNDIRSKR. 26.02.2016 *Kristinn Eiríksson*