


V:\VERK5899_VSV_VINNSLUSTÖÐIN HF_VESTMANNAEY/JUM5899-401_VSV_FRYSTIGEYMSLA_03_SKJULU01_TEIKNINGARNI_MECH_DWGSDWG/VSV10-FRYSTIGEYMSLA-HITALAGNIR.DWG

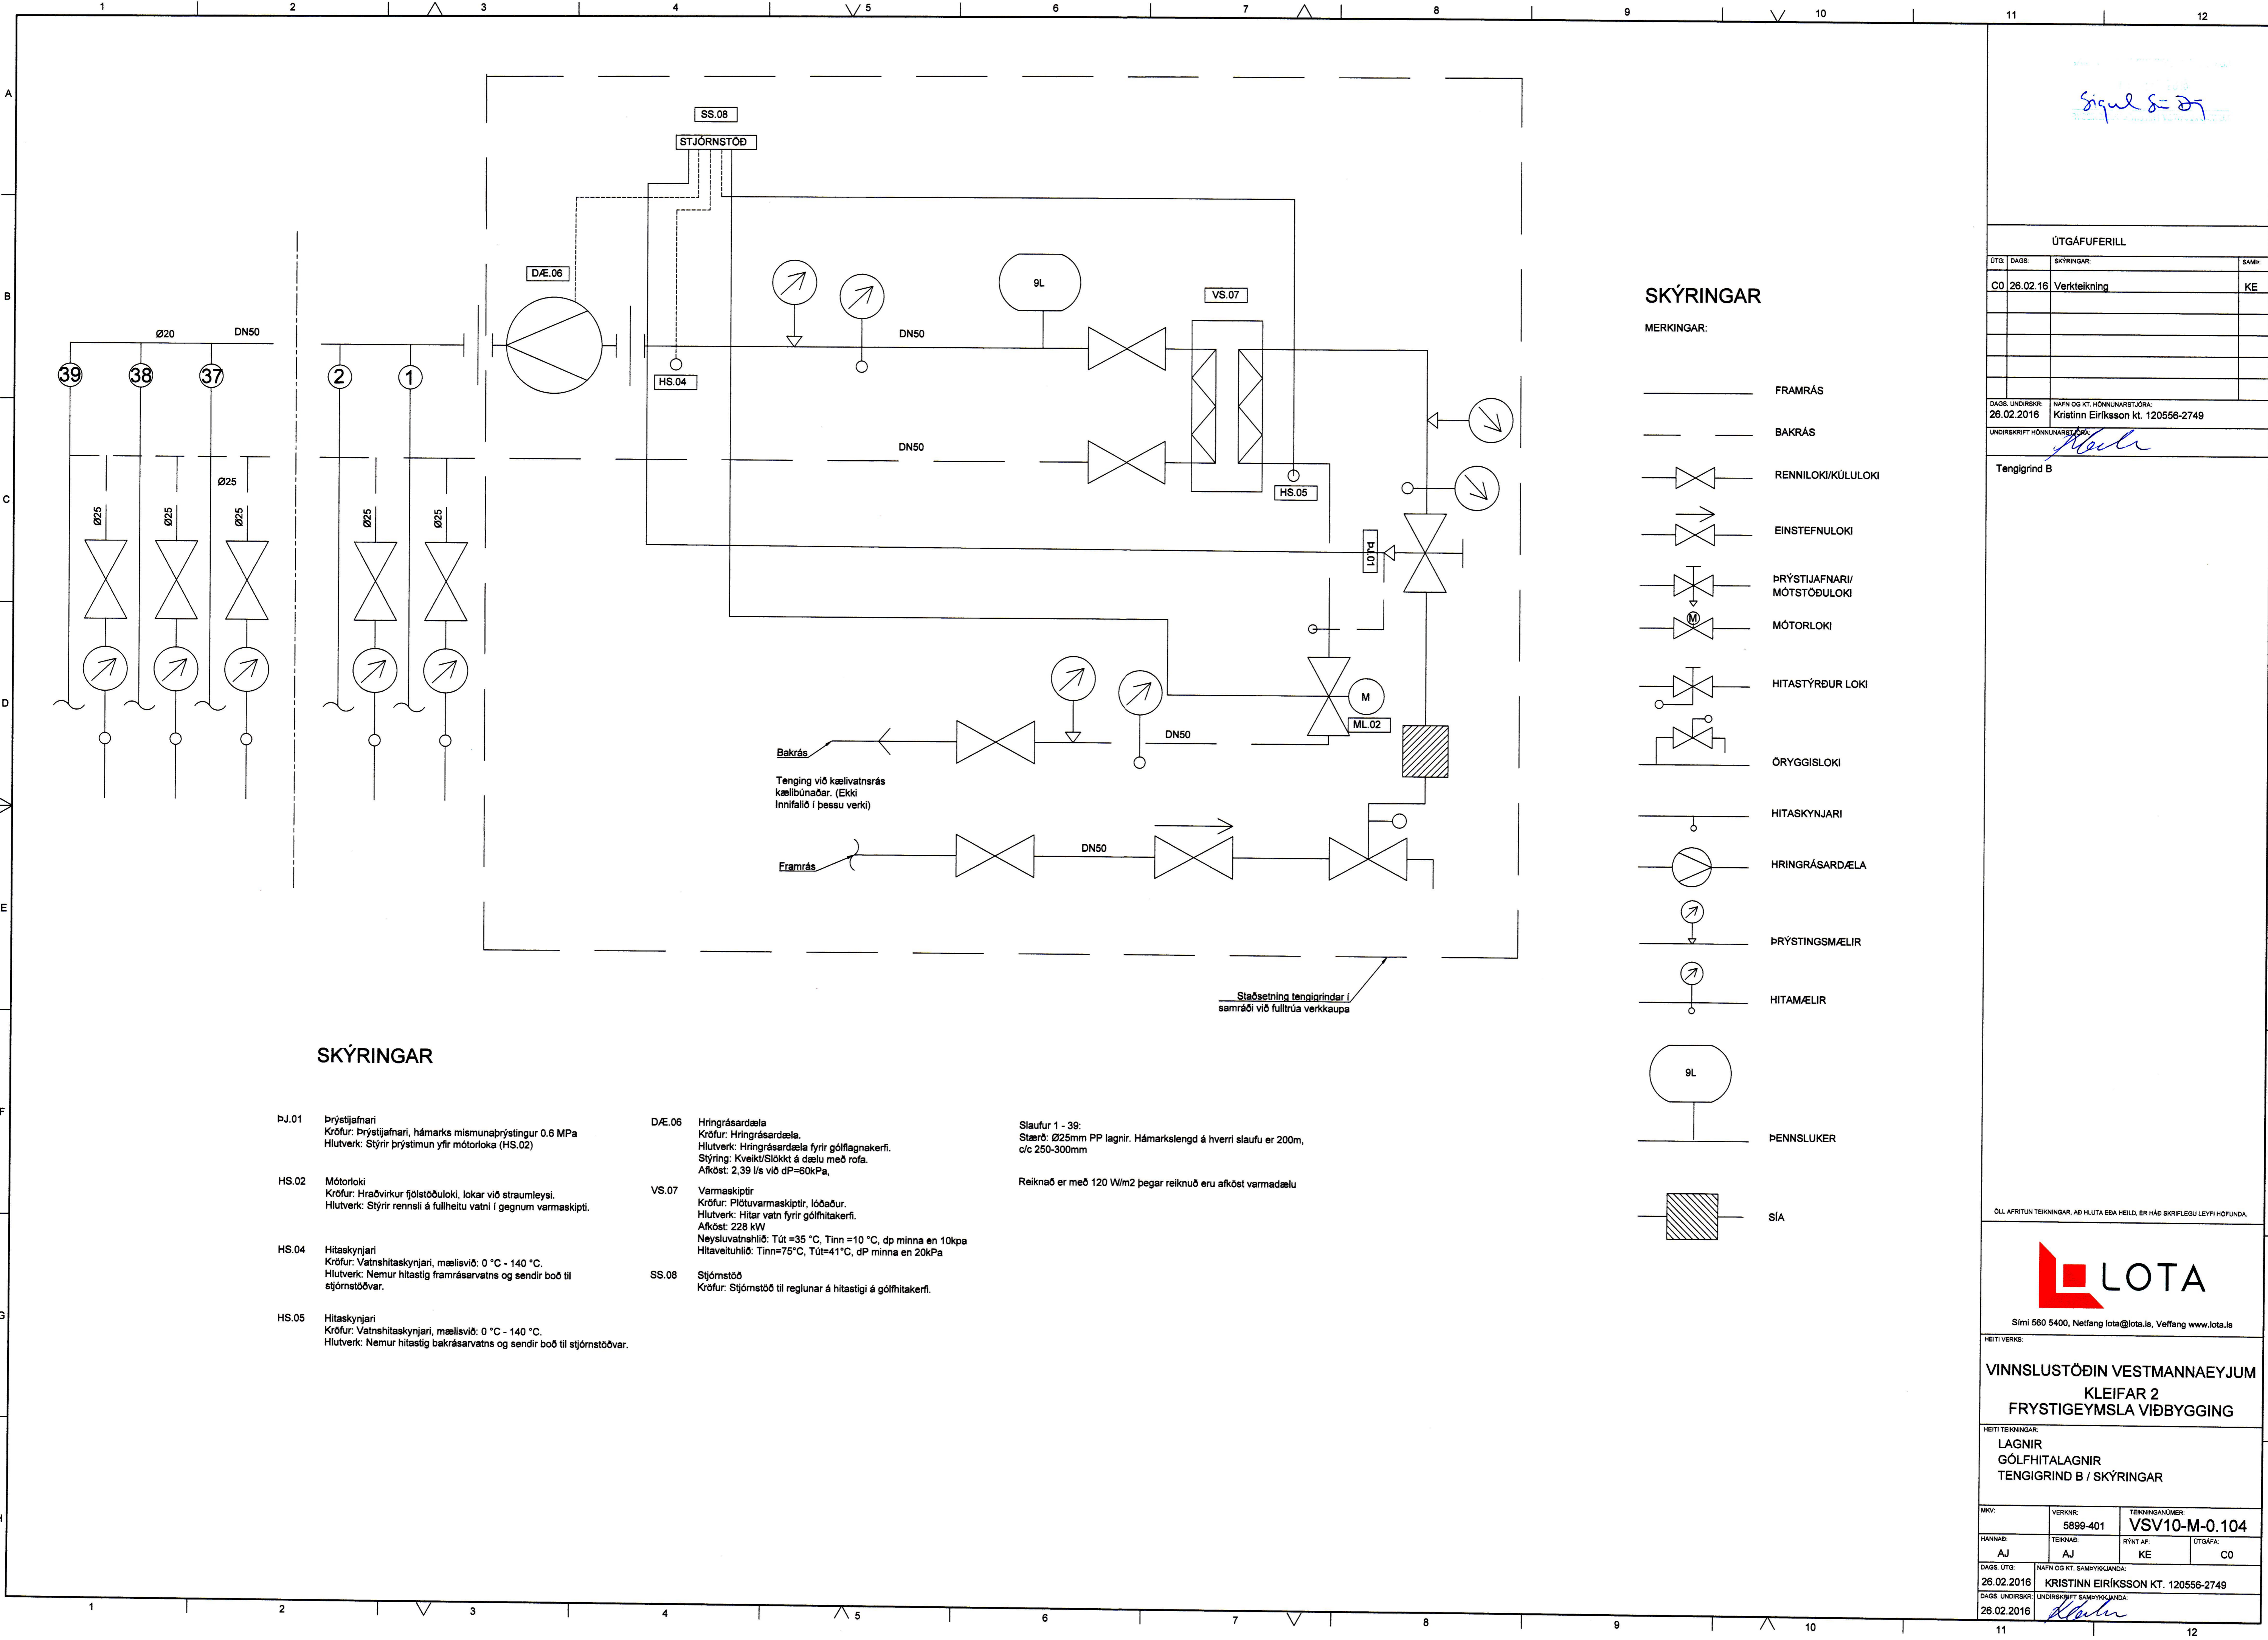

SKÝRINGAR

MERKINGAR:

- FRAMRÁS
- BAKRÁS
- RENNILOKI/KÚLULOKI
- EINSTEFNULOKI
- ÞRÝSTJAFNARI/MÓTSTÖÐULOKI
- MÓTORLOKI
- HITASTÝRÐUR LOKI
- ÖRYGGISLOKI
- HITASKYNJARI
- HRINGRÁSARDÆLA
- ÞRÝSTINGSMÆLIR
- HITAMÆLIR
- 9L
- ÞENNSLUKER
- SÍA

SKÝRINGAR

- | | | |
|---|---|---|
| <p>BJ.01 Þrýstjafnari
Kröfur: Þrýstjafnari, hámarks mismunabrygtingur 0.6 MPa
Hlutverk: Stýrir þrýstimum yfir mótorka (HS.02)</p> <p>HS.02 Mótorki
Kröfur: Hraðvirkur fjölstöðuloki, lokar við straumleysi.
Hlutverk: Stýrir rennsli á fullheitu vatni í gegnum varmaskipti.</p> <p>HS.04 Hitaskynjari
Kröfur: Vatnshitaskynjari, mælisvið: 0 °C - 140 °C.
Hlutverk: Nemur hitastig framrásarvatns og sendir boð til stjórnstöðvar.</p> <p>HS.05 Hitaskynjari
Kröfur: Vatnshitaskynjari, mælisvið: 0 °C - 140 °C.
Hlutverk: Nemur hitastig bakrásarvatns og sendir boð til stjórnstöðvar.</p> | <p>D/E.06 Hringrásardæla
Kröfur: Hringrásardæla.
Hlutverk: Hringrásardæla fyrir gólfagnakerfi.
Stýring: Kveikt/Stökt á dælu með rofa.
Afköst: 2,39 l/s við dp=60kPa.</p> <p>VS.07 Varmaskiptir
Kröfur: Plötuvarmaskiptir, lóðaður.
Hlutverk: Hitar vatn fyrir gólfhitakerfi.
Afköst: 228 kW
Neysluvatnshlið: Tút=35 °C, Tinn=10 °C, dp minna en 10kPa
Hitaveituhlið: Tinn=75°C, Tút=41°C, dp minna en 20kPa</p> <p>SS.08 Stjórnstöð
Kröfur: Stjórnstöð til reglunar á hitastigi á gólfhitakerfi.</p> | <p>Slaufur 1 - 39:
Stærð: Ø25mm PP laginir. Hámarks lengd á hverri slaufu er 200m, c/c 250-300mm</p> <p>Reiknað er með 120 W/m2 þegar reiknuð eru afköst varmadælu</p> <p>Tenging við kælivatnshás kælibúnaðar. (Ekki Innifalið í þessu verki)</p> <p>Staðsetning tengigrindar í samráði við fulltrúa verkkaupa</p> |
|---|---|---|

ÚTGÁFUERILL			
ÚTÁ	DAGS	SKÝRINGAR	SAMB.
C0	26.02.16	Verkefning	KE

DAGS. UNDIRSKR. 26.02.2016
 UNDIRSKRIFT HÖNNUNARSTJÓRA
 NAFN OG KT. HÖNNUNARSTJÓRA: Kristinn Eiríksson kt. 120556-2749

Tengigrind B

ÖLL AFRITUN TEIKNINGAR, AD HLUTA Eða HEILD, ER HÁÐ SKRIFLEGGU LEYFI HÖFUÐA.



HEITI VERKS:
**VINNSLUSTÖÐIN VESTMANNAEYJUM
 KLEIFAR 2
 FRYSTIGEYMSLA VIÐBYGGING**

HEITI TEIKNINGAR:
**LAGNIR
 GÓLFHITALAGNIR
 TENGIGRIND B / SKÝRINGAR**

MAV:	VERKNR:	TEIKNINGANUMER:
AJ	5899-401	VSV10-M-0.104
HANNAÐ:	TEIKNAD:	RYNT AF:
AJ	KE	C0
DAGS. ÚTÁ:	NAFN OG KT. SAMÞYKKJANDA:	
26.02.2016	KRISTINN EIRÍKSSON KT. 120556-2749	
DAGS. UNDIRSKR:	UNDIRSKRIFT SAMÞYKKJANDA:	
26.02.2016	<i>Kristinn Eiríksson</i>	