


V:\VERK\6899 VSV VINNSLUSTÖÐIN HF. VESTMANNAEYJUM\6899-401 VSV FRYSTIGEYMSLA03\_SKJÖL01\_TEIKNINGAR\MECH DWGSDWG\VSV10.DWG

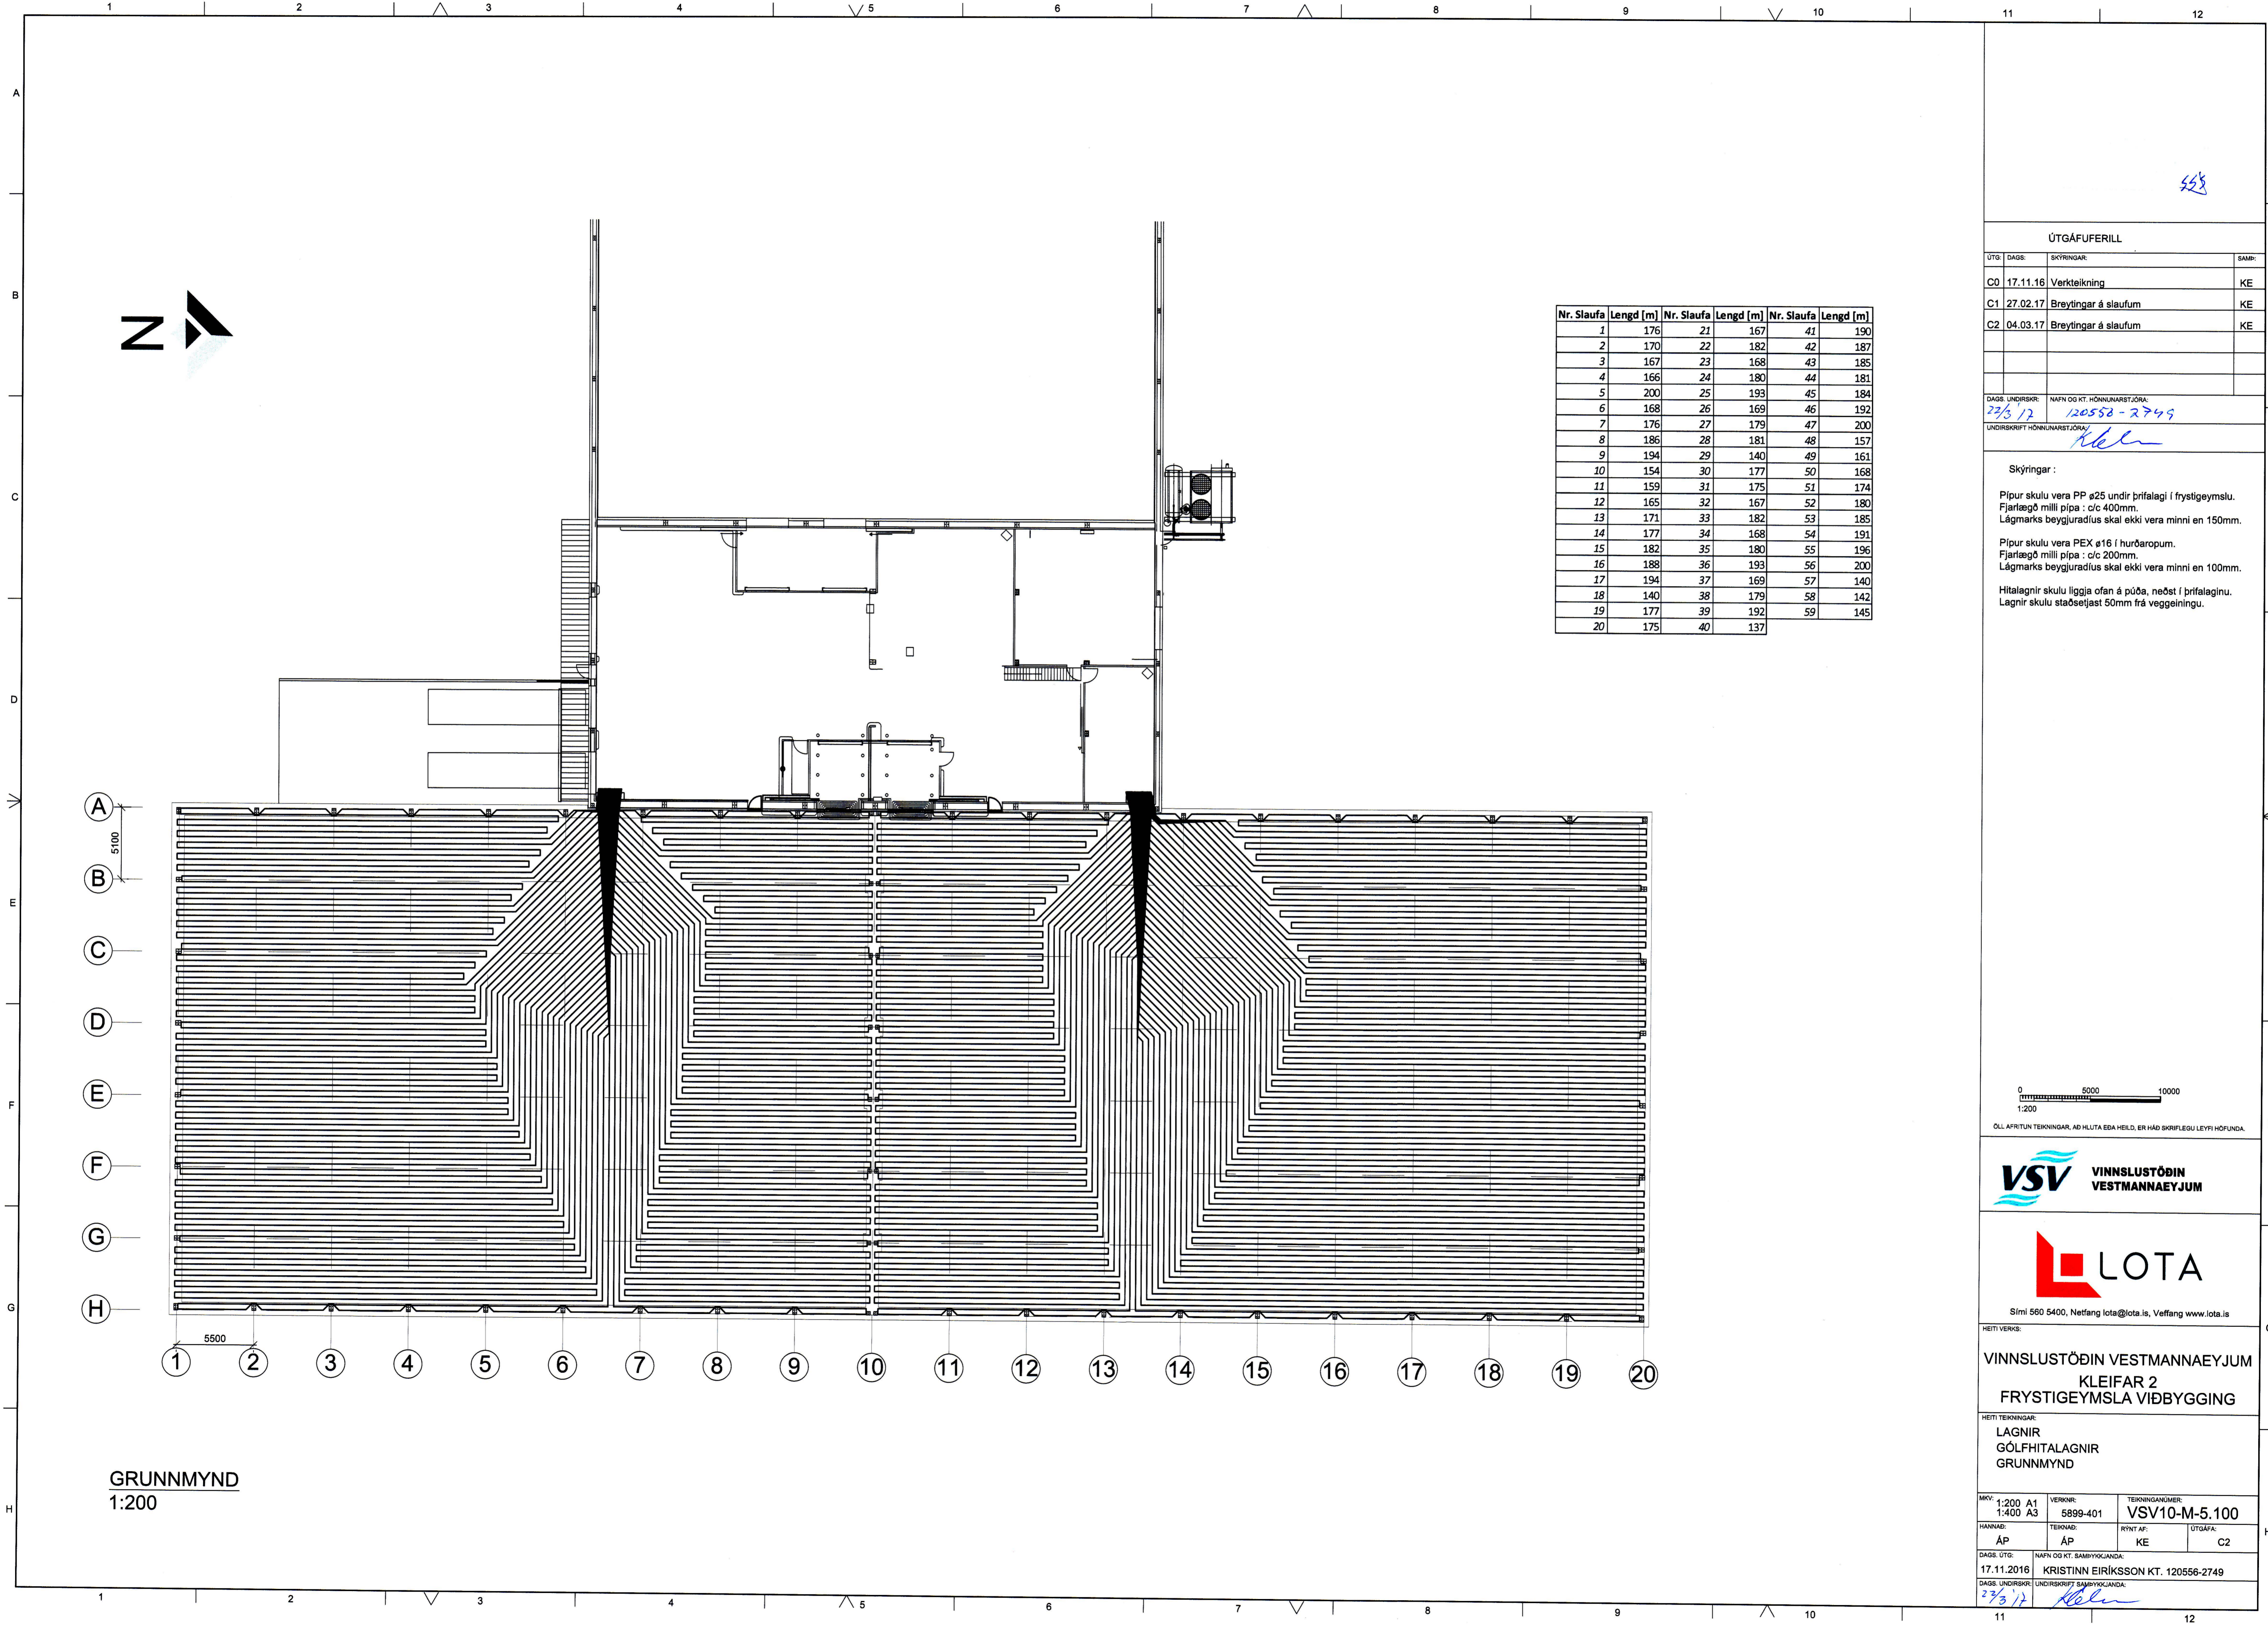

Nr. Slaufa	Lengd [m]	Nr. Slaufa	Lengd [m]	Nr. Slaufa	Lengd [m]
1	176	21	167	41	190
2	170	22	182	42	187
3	167	23	168	43	185
4	166	24	180	44	181
5	200	25	193	45	184
6	168	26	169	46	192
7	176	27	179	47	200
8	186	28	181	48	157
9	194	29	140	49	161
10	154	30	177	50	168
11	159	31	175	51	174
12	165	32	167	52	180
13	171	33	182	53	185
14	177	34	168	54	191
15	182	35	180	55	196
16	188	36	193	56	200
17	194	37	169	57	140
18	140	38	179	58	142
19	177	39	192	59	145
20	175	40	137		

ÚTGÁFUFERILL

UTG:	DAGS:	SKÝRINGAR:	SAMB:
C0	17.11.16	Verkteikning	KE
C1	27.02.17	Breytingar á slaufum	KE
C2	04.03.17	Breytingar á slaufum	KE


DAGS. UNDRISKRIF: 23/3/17  
 UNDRISKRIF HÖNNUNARSTJÓRN: *[Signature]*

Skýringar:

Pipur skulu vera PP ø25 undir þrífalagi í frystigeyslu.  
 Fjarlægð milli pípa : c/c 400mm.  
 Lágmarks beygjuradíus skal ekki vera minni en 150mm.

Pipur skulu vera PEX ø16 í hurðaropum.  
 Fjarlægð milli pípa : c/c 200mm.  
 Lágmarks beygjuradíus skal ekki vera minni en 100mm.

Hitalagnir skulu liggja ofan á púða, neðst í þrífalaginu.  
 Lagnir skulu staðsetjast 50mm frá veggeiningu.

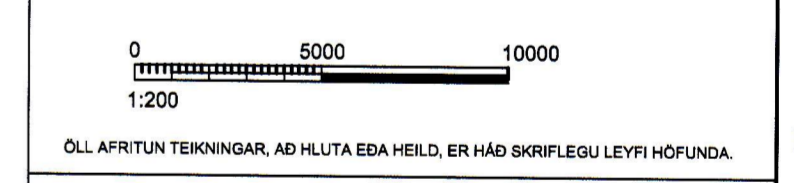

HEITI VERKS:

VINNSLUSTÖÐIN VESTMANNAEYJUM  
 KLEIFAR 2  
 FRYSTIGEYMSLA VIÐBYGGING

HEITI TEIKNINGAR:

LAGNIR  
 GÖLFHITALAGNIR  
 GRUNNMYND

MKV:	1:200 A1	VERNR:	5899-401	TEIKNINGANÚMÉR:	VSV10-M-5.100
HANNAÐ:	AP	TEIKNAD:	AP	ÞRINT AF:	KE
DAGS. UTG:	17.11.2016	NAFN OG KT. SAMÞYGLANNA:	KRISTINN EIRIKSSON KT. 120556-2749	UTGÁFA:	C2
DAGS. UNDRISKRIF:	23/3/17	UNDRISKRIF SAMÞYGLANNA:	<i>[Signature]</i>		

GRUNNMYND  
 1:200