


V:\VERK5889 VSV\VINNSLUSTÖÐIN HF_VESTMANNAEYJUM\5899-401 VSV FRYSTIGEYMSLA\03_SKI\0101_TEIKNINGAR\MECH DWGSDWG\SV10.DWG

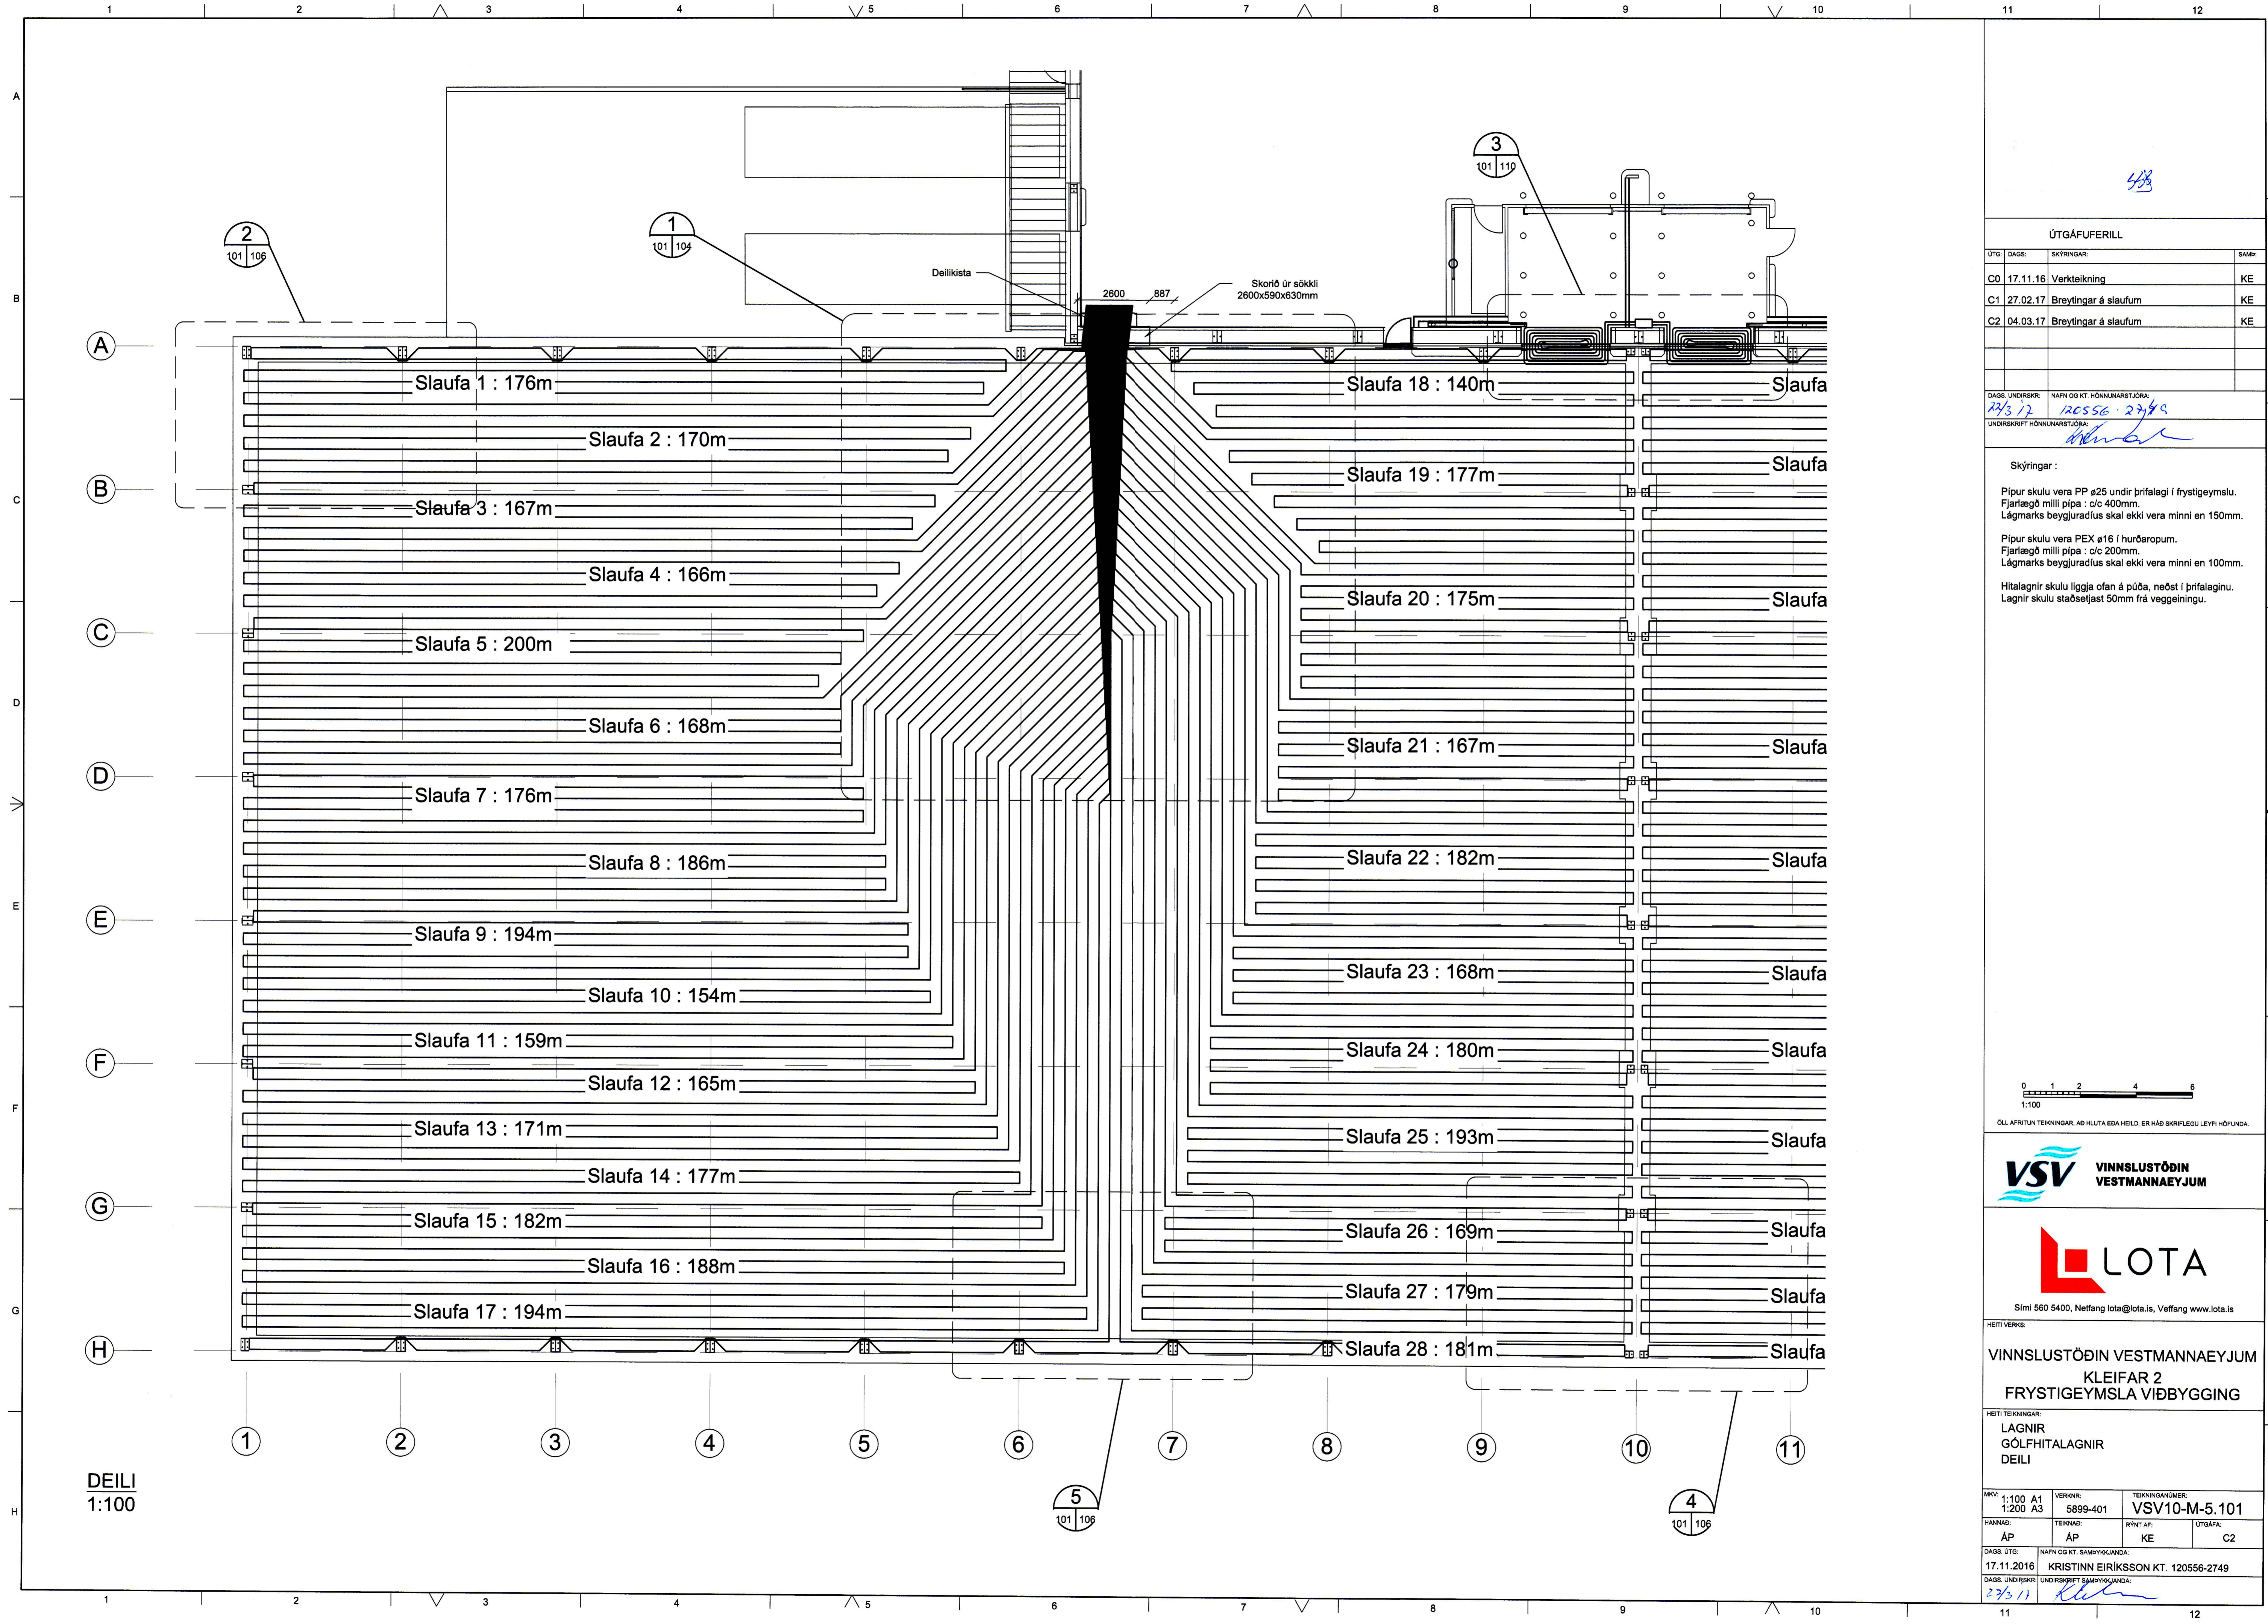


DEILI
1:100

ÚTGÁFUFRILL			
ÚTÍ:	DAGI:	SKÝRINGAR:	SAMB:
C0	17.11.16	Verkleikning	KE
C1	27.02.17	Breytingar á slaufum	KE
C2	04.03.17	Breytingar á slaufum	KE

DAGS UNDIRSKR: 27/3/17
 UNDIRSKRIFT HÖNNUNARSTJÓRA: Kristinn Eiríksson

Skýringar:

- Pipur skulu vera PP ø25 undir þrífalagi í frystigeymslu. Fjarlægð milli pípa : c/c 400mm. Lágmarks beygjuradius skal ekki vera minni en 150mm.
- Pipur skulu vera PEX ø16 í hurðaropum. Fjarlægð milli pípa : c/c 200mm. Lágmarks beygjuradius skal ekki vera minni en 100mm.
- Hitalagnir skulu liggja ofan á þúða, neðst í þrífalaginu. Lagnir skulu staðsetjast 50mm frá veggveingju.

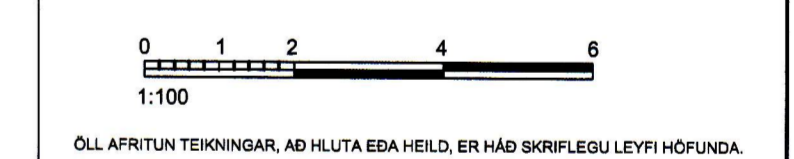

ÖLL AFRITUN TEIKNINGAR, AD HLUTA Eða HEILD, ER HÁÐ SKRIFLEGU LEYFI HÖFUANDA.



HEITI VERKS:
VINNSLUSTÖÐIN VESTMANNAEYJUM
KLEIFAR 2
FRYSTIGEYMSLA VIÐBYGGING

HEITI TEIKNINGAR:
LAGNIR
GÖLFHITALAGNIR
DEILI

MÖV: 1:100 A1	VERNR: 5899-401	TEIKNINGANÚMUR: VSV10-M-5.101
HANNAD: AP	TEIKNAD: AP	RYNT AF: KE
DAGS ÚTÍ: 17.11.2016	UNDIRSKRIFT HÖNNUNARSTJÓRA: KRISTINN EIRÍKSSON KT. 120556-2749	ÚTGÁFA: C2
DAGS UNDIRSKR: 27/3/17	UNDIRSKRIFT SAMÞYKKJANDA: [Signature]	