


V:\VERKAS889 VSV\VINNSLUSTÖÐIN HF_VESTMANNAEYJUM\5899-401 VSV FRYSTIGEYMSLA03_SKJ0101_TEIKNINGARM_MECH DWGSDWG\VSV10.DWG

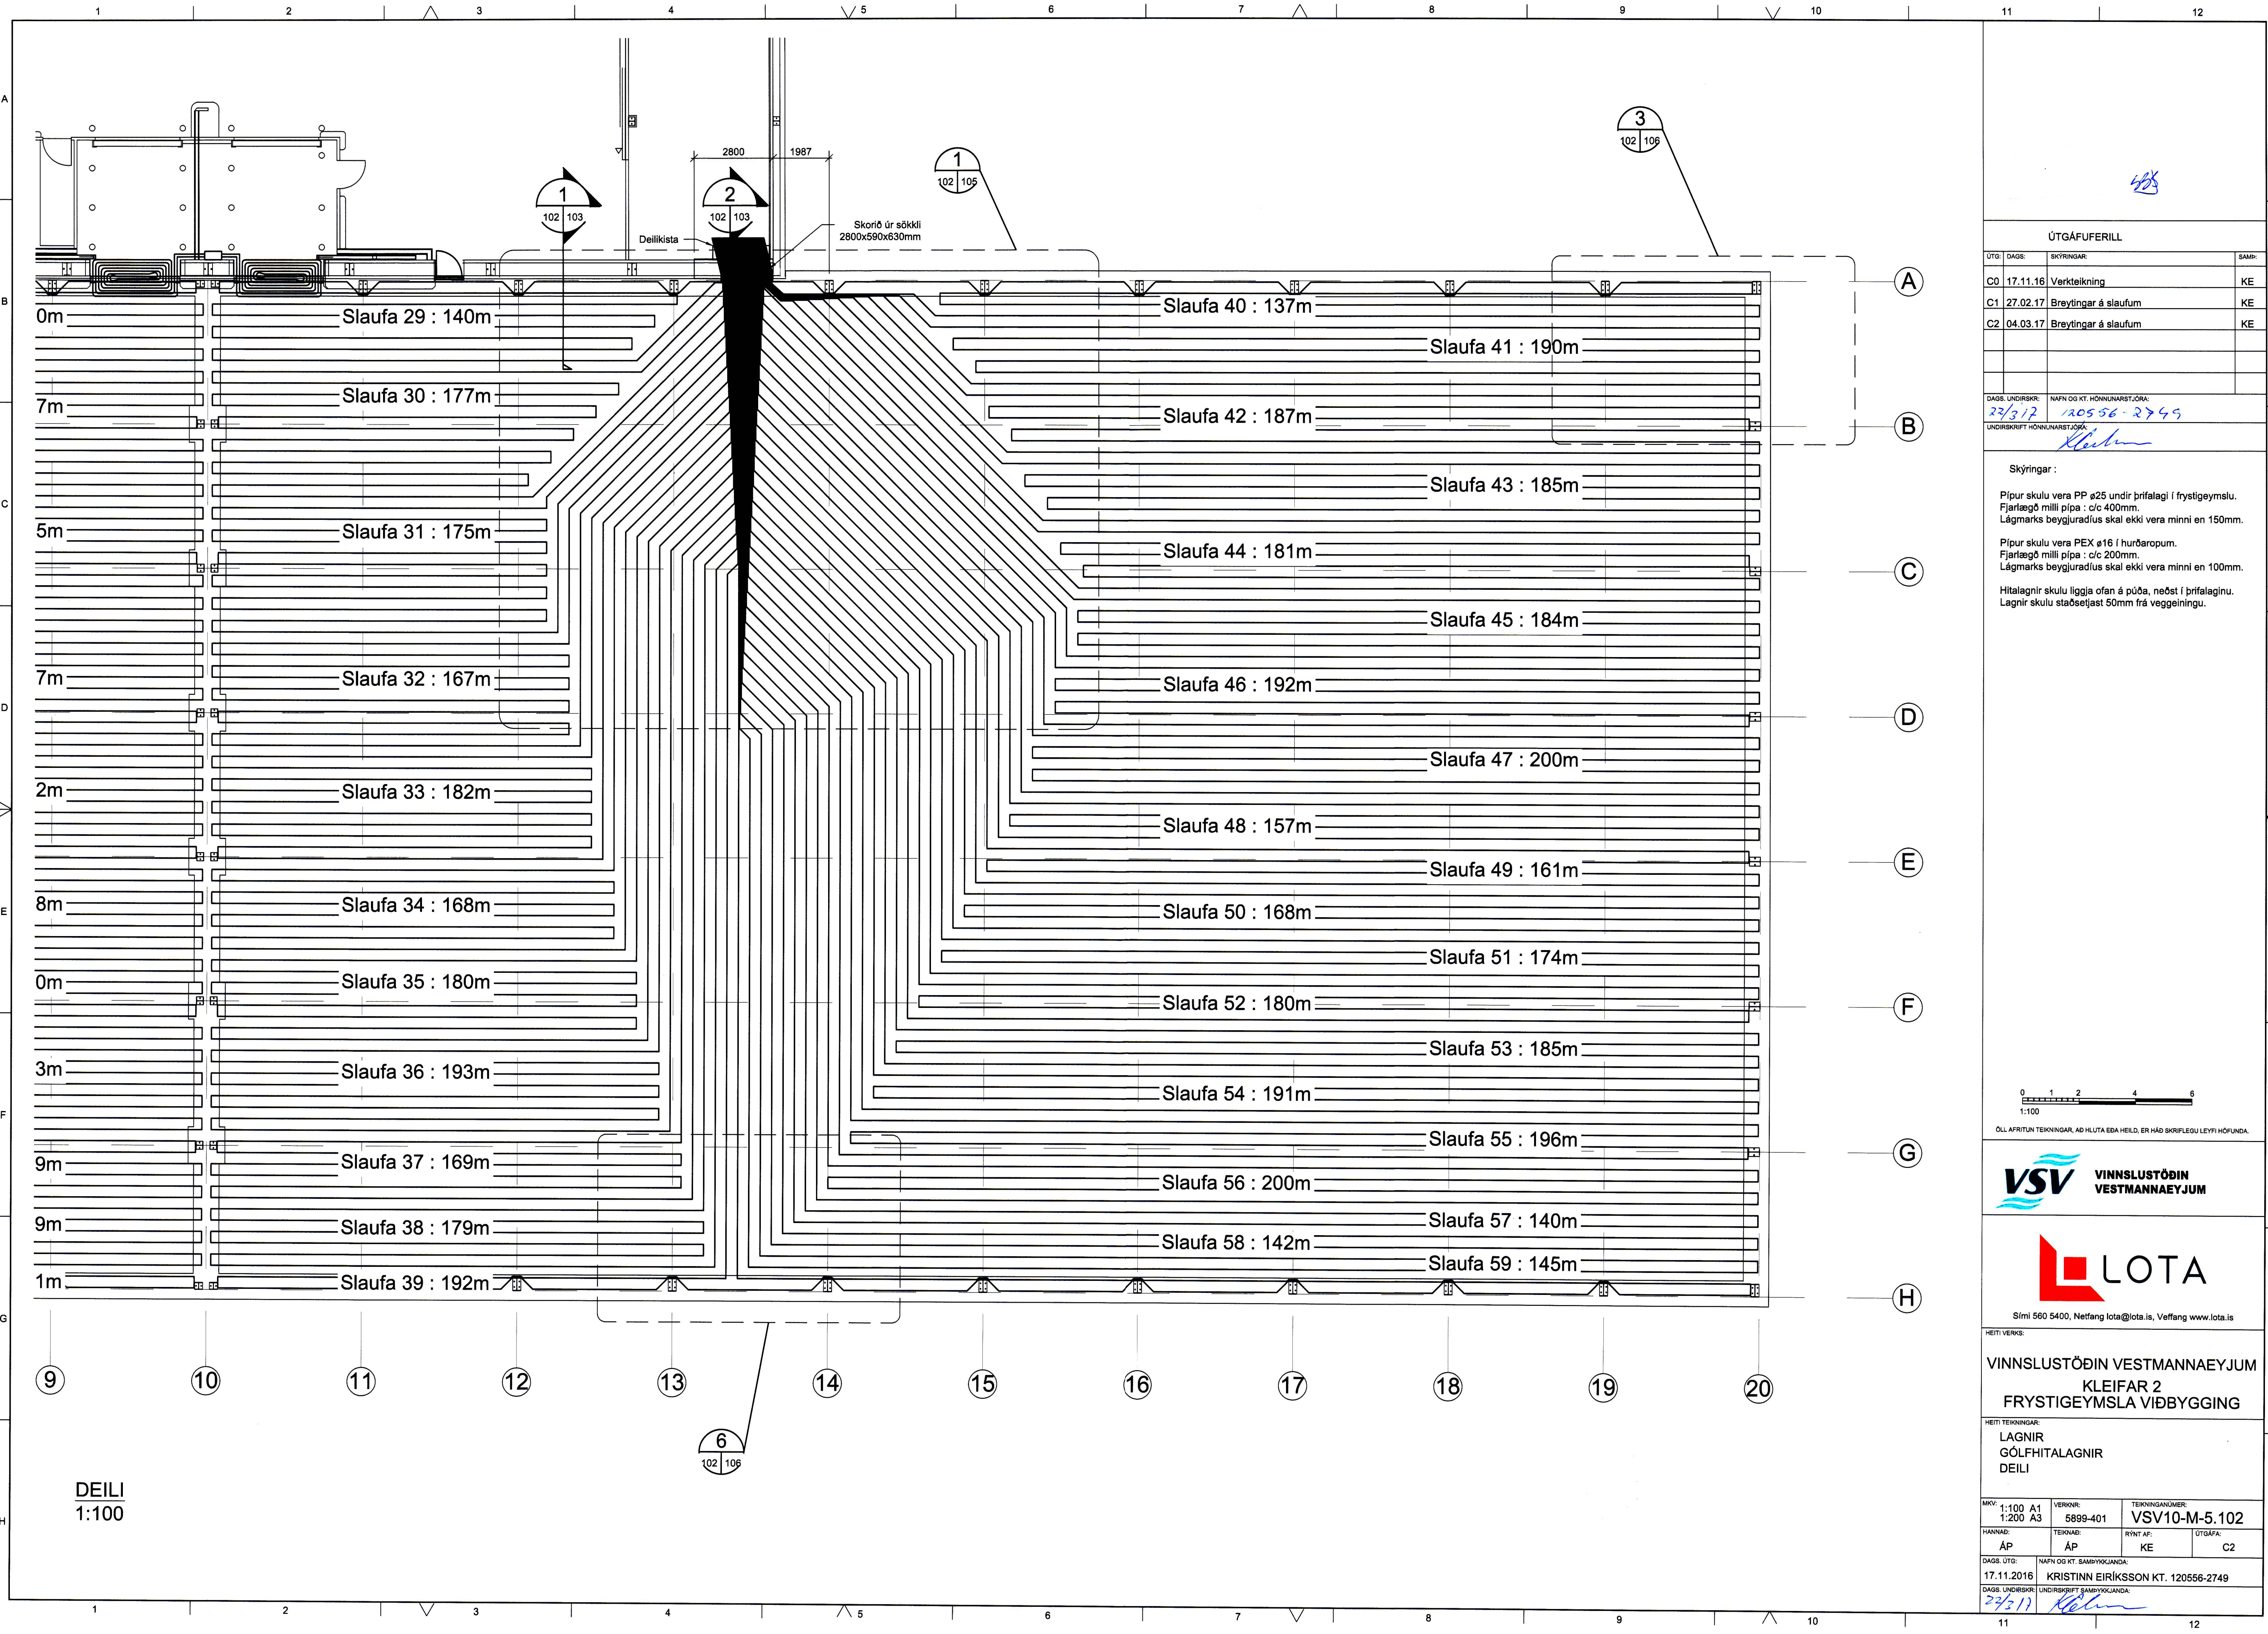

ÚTGÁFUFRILL

ÚTÍ:	DAGI:	SKÝRINGAR:	SAMB:
C0	17.11.16	Verktækning	KE
C1	27.02.17	Breytingar á slaufum	KE
C2	04.03.17	Breytingar á slaufum	KE

DAGS. UNDRSKR.: 23/3/17
 NAFN OG KT. HÖNNUNARSTJÓRA: 120556-2749
 UNDRSKRIFT HÖNNUNARSTJÓRA: *Kristinn*

Skýringar:

- Pipur skulu vera PP ø25 undir þrífalagi í frystigeymslu. Fjarlægð milli pipa : c/c 400mm. Lágmarks beygjuradlus skal ekki vera minni en 150mm.
- Pipur skulu vera PEX ø16 í hurðaropum. Fjarlægð milli pipa : c/c 200mm. Lágmarks beygjuradlus skal ekki vera minni en 100mm.
- Hitalagnir skulu liggja ofan á púða, neðst í þrífalaginu. Lagnir skulu staðsetjast 50mm frá veggveingju.

0 1 2 4 6
1:100
ÖLL AFRITUN TEIKNINGAR, AD HLUTA Eða HEILD, ER HÁÐ SKRIFLEGU LEYFI HÖFUNDARA.



HEITI VERKS:
**VINNSLUSTÖÐIN VESTMANNAEYJUM
 KLEIFAR 2
 FRYSTIGEYMSLA VIÐBYGGING**

HEITI TEIKNINGAR:
**LAGNIR
 GÖLFHITALAGNIR
 DEILI**

MÖV: 1:100 A1 1:200 A3	VERNR: 5899-401	TEIKNINGANUMER: VSV10-M-5.102
HANNAÐ: ÁP	TEIKNAD: ÁP	RYNT AF: KE
DAGS. ÚTÍ: 17.11.2016	NAFN OG KT. SAMÞYKKJANDA: KRISTINN EIRIKSSON KT. 120556-2749	ÚTGÁFA: C2
DAGS. UNDRSKR.: 23/3/17	UNDRSKRIFT SAMÞYKKJANDA: <i>Kristinn</i>	