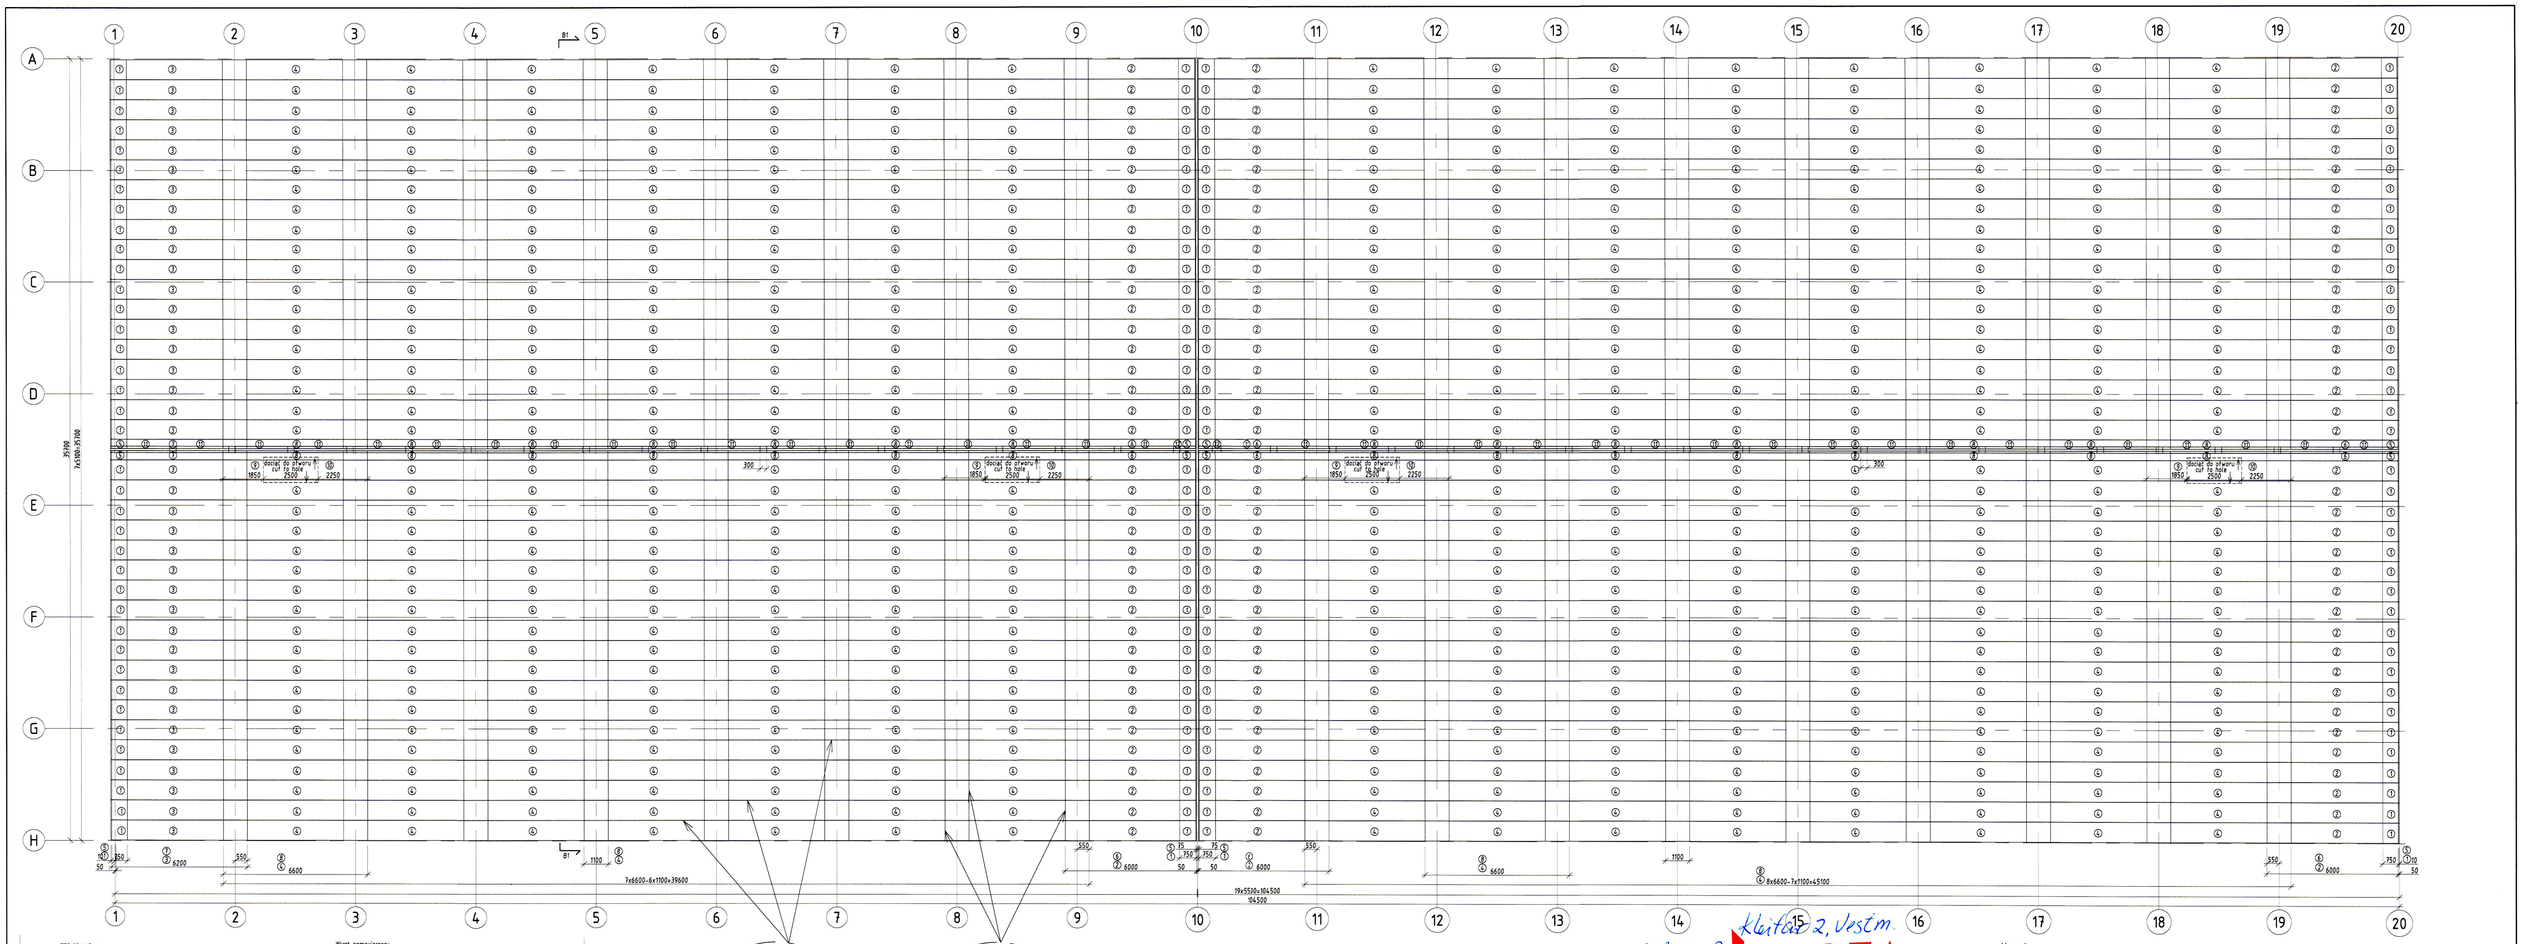

Klettafb 2, Vestm.
23/1 2017
LOTA
www.lota.is lota@lota.is
Kt. 120556-2749

Uwagi:
1) Blacha trapezowa stanowi element konstrukcji nośnej dachu.
2) Nie należy wykonywać otworów w blasze bez uzgodnienia z projektantem budynku.
3) Przyjęto blachę trapezową TRB135x1,5mm S320GD firmy BUD-MAT.
4) Mocowanie blachy do stalowej konstrukcji nośnej za pomocą kotków wstrzeliwanych 2 x ø4,5mm HILTI X-ENP-19 L15 (2 x SPIT HSBR14) w każdej fałdzie przylegającej do konstrukcji stalowej.
5) Połączenia pośrednie za pomocą wkrętów samowiercących ø5,5 w każdej fałdzie.
6) Połączenia uszczelniające za pomocą wkrętów samowiercących ø4,8 w rozstawie 400mm na długości arkuszy.

Remarks:
1) Trapezoid sheet is part of the supporting structure of the roof.
2) Do not drill holes into the sheet without consultation with the designer of the building.
3) Adopted plate trapezoidal TRB135x1,5mm S320GD company BUDMAT.
4) Connection sheet metal to steel structure with nails 2 x ø4.5mm HILTI X-ENP-19 L15 (2 x SPIT HSBR14) in each of the fold adjacent to the steel structure.
5) Connection indirect connecting sheet metal with self-drilling screw galvanized ø5,5mm in each of the fold.
6) Connection sealing along the sheet metal with self-drilling screw galvanized ø4,8mm spacing 400mm along the length of sheets.

Blacha trapezowa / metal sheets TRB135 x 1,5mm					kolorystyka / color	
	szerokość width [mm]	długość length [mm]	sztuk pcs.	pow. area [m²]	strona zewnętrzna external side	strona wewnętrzna internal side
1	930	750	156	109	biały / white	biały / white
2	930	6000	117	653	biały / white	biały / white
3	930	6200	39	225	biały / white	biały / white
4	930	6600	581	3566	biały / white	biały / white
9	930	1850	4	7	biały / white	biały / white
10	930	2250	4	8	biały / white	biały / white
			901	4568		

Obróbka blacharska / metal plating 2,0mm					kolorystyka / color	
	szerokość width [mm]	długość length [mm]	sztuk pcs.	pow. area [m²]	strona zewnętrzna external side	strona wewnętrzna internal side
11	300	3000	38	34	biały / white	biały / white
12	300	1040	2	1	biały / white	biały / white
			40	35		

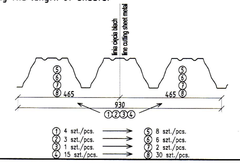

Rev. A – dodano gwoździe (2 x SPIT HSBR14) i kolorystyka blach.
Rev. A – added nails (2 x SPIT HSBR14) and color of metal sheets.

INVESTOR	Yabimo sp. z o.o. Services sp.k. ul. Konarskiego 9 33-100 Tarnów tel./fax:+48 14 636-00-59 E-Mail:info@yabimo.com
PROJECT	YS/2016/789, Frystigeymslan (cold storage)
OBJECT	ROZKŁAD I DETALE BLACH TRAPEZOWYCH / LAYOUT AND DETAILS METAL SHEETS
mgr inż. Arkadiusz Ostap	STADIUM: SHOP DRAWINGS
This drawing is the property of YABIMO. It may not be copied or used without written consent of the organization and must be returned on request.	MATERIAL: Steel-S355 BOLTS: 10.9-A, 8.8-B DATA: 11.10.2016 SCALE: 1:100 FORMAT: A1 Nr DWG: 901 REV: A 25.10.2016