

Skráningartafla: Skipalyftan, Kleifar 8b, Vestmannaeyjum
Landnúmer: 160714
Matshlutanúmer: 02

Skrásetjari: Páll Zóphóniasson
Kennitala: 120742-3379
Útgáfa: 4.01t Dags: 26.5.2014

SAMÞYKKT AF BYGGINGARFULLTRÚA
8. JÚLÍ 2014
Sigrún Þ. Þ.


Uppskipting og lýsing				Stærðir													
D0 Lokun	D1 Rými hæð-röð	D2 Notkun texti	D3 Höfuð-flokkun	D4 Eignar-hald	D5 Botnflötur m²	D5M Milliflötur m²	D6 Stigar m²	D7 Op m²	D8 Brúttóflötur m²	D9 Brúttóflötur sh < 1,8	D10a Salarhæð mín	D10b Salarhæð max	D11 Brúttó rúmmál m³	D12 Nettóflötur m²	D16 Birt flatarmál m²	Reiknitala skiptarúmmáls	D17 Skipta-rúmmál m³
Matshluti					93,4	0,0	0,0	0,0	93,4	0,0			291,8	93,0	93,4		271,560
Botn													18,7				
A	01 0101	1. hæð skrifstofa/ verslun	N	0101	93,4	0,0	0,0	0,0	93,4	0,0	2,85	2,93	273,1	93,0	93,4	2,92	271,560
					93,4				93,4				273,1	93,0	93,4		271,560

Athugasemdir
Sameignir sumra

Eignarhald	Notkun texti	Birt flatarmál m²	Skiptarúmmál Séreign m³	Séreign og sameign m³
0101	skrifstofa/ verslun	93,4	271,560	271,560
Alls		93,4	271,560	271,560

NR	DAGS	BREYTING

SKÝRINGAR

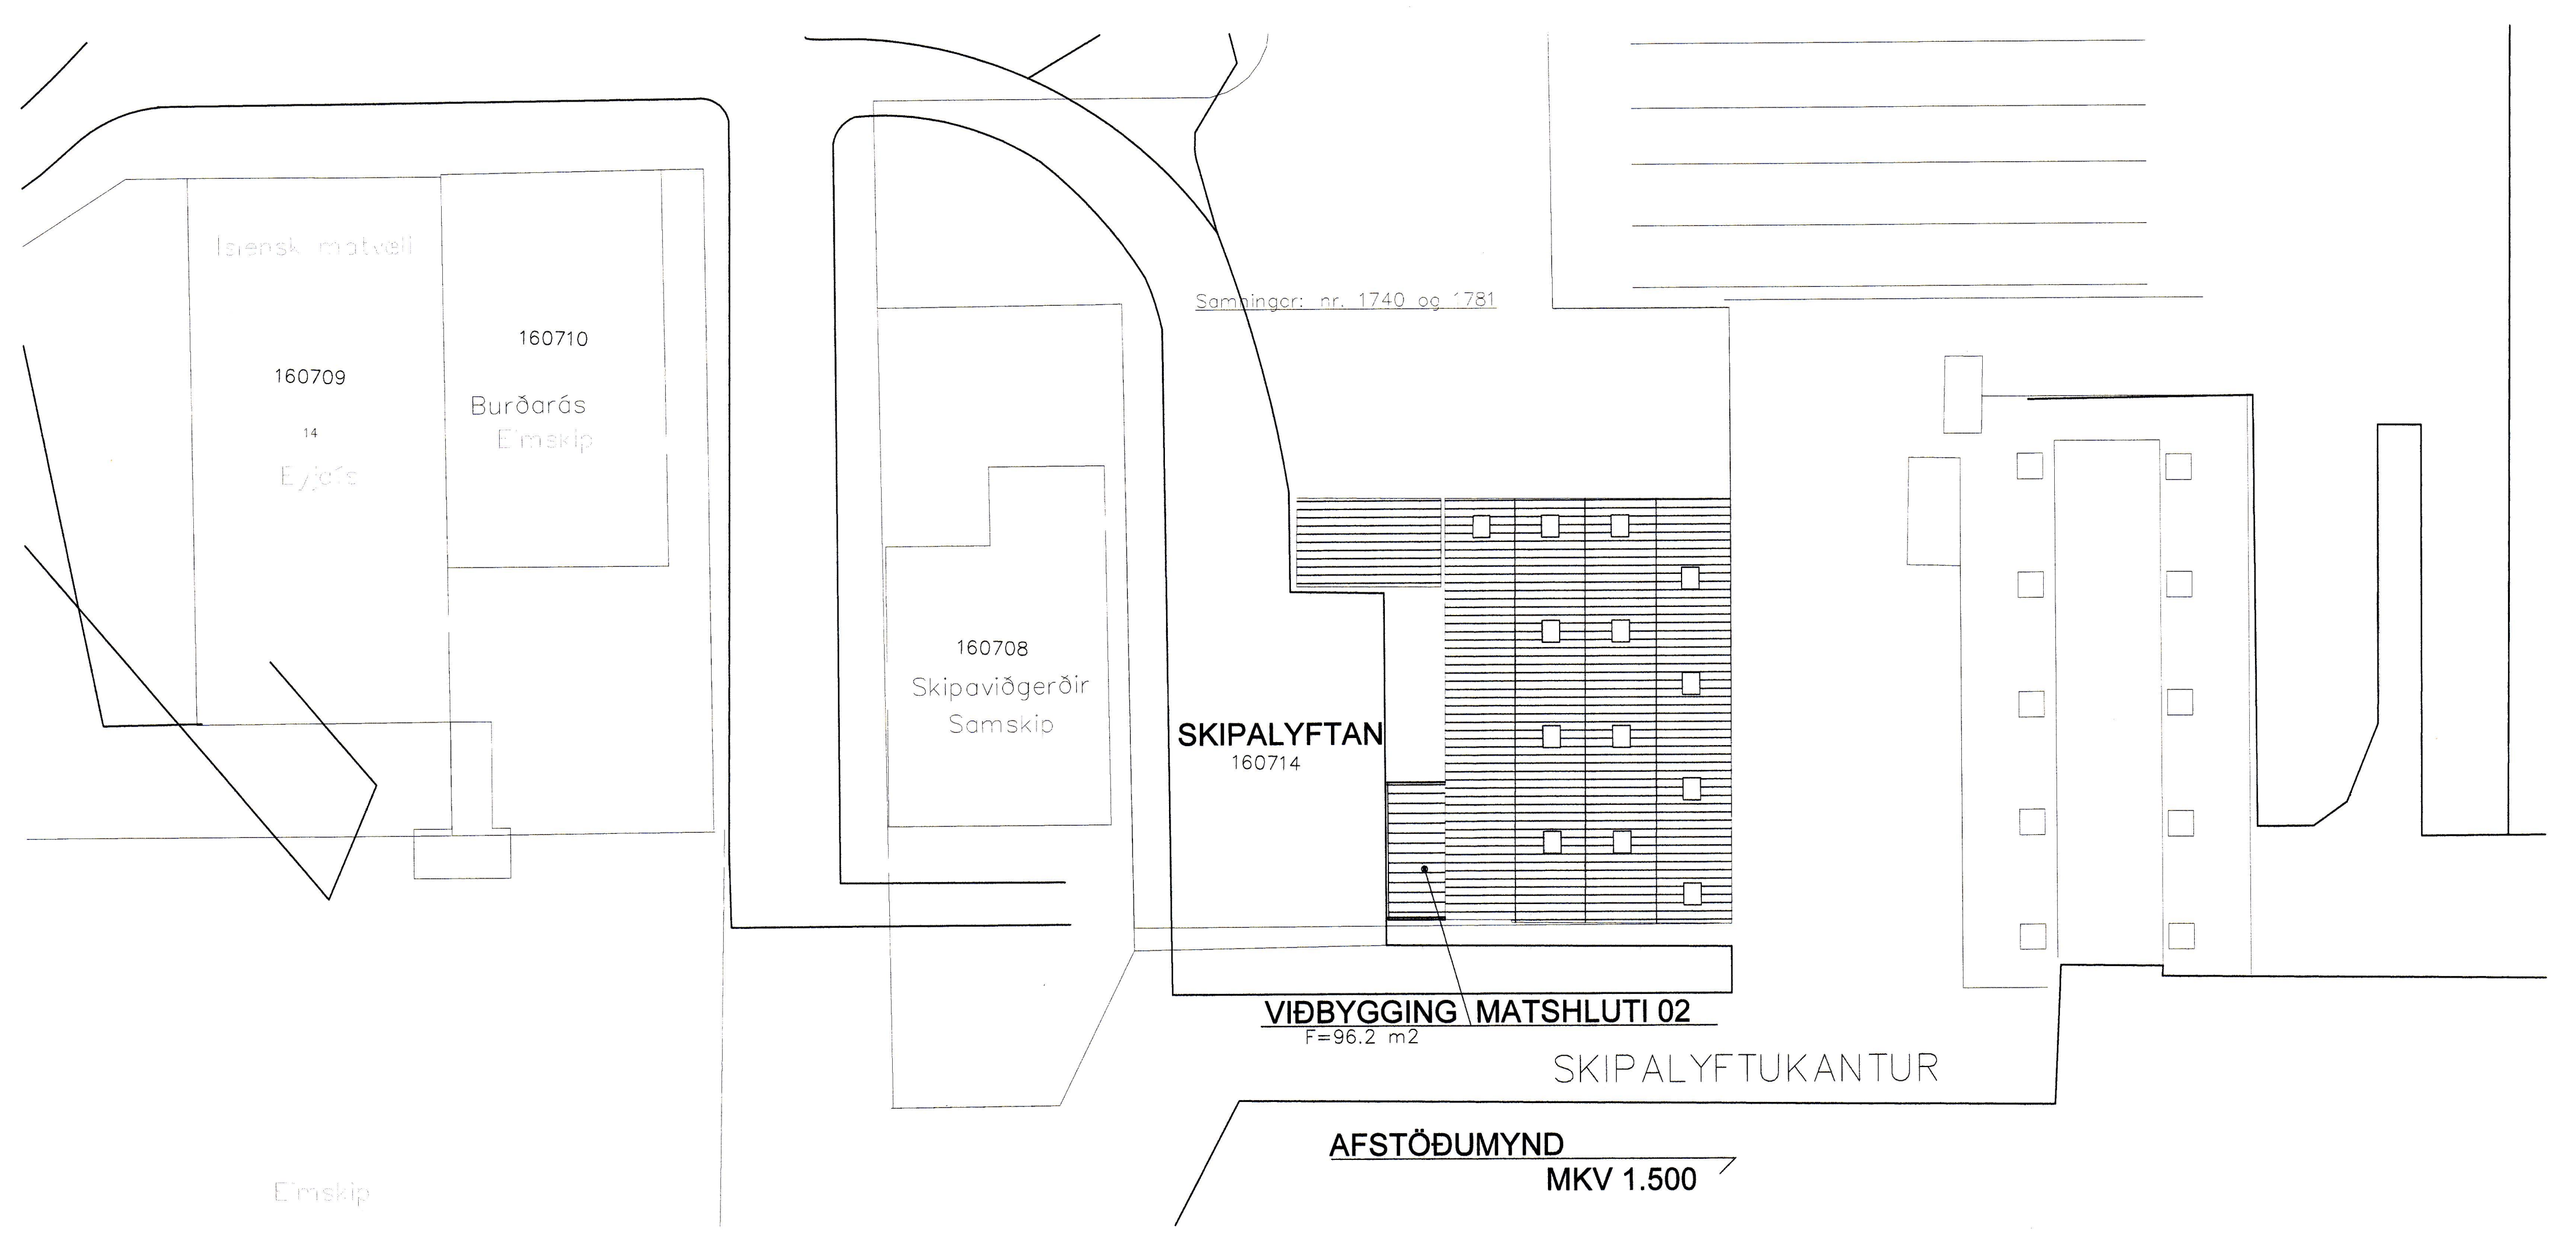

tpz
teiknistofa

Kirkjuvegi 23 900
Vestmannaeyjum
Sími 481-2711
tpz@teiknistofa.is
www.teiknistofa.is

Verkefni
SKIPALYFTAN - MATSHLUTI 01
VIÐBYGGING - SKRIFST / VERSLUN

Verkefni
GRUNNMYND

ÚTG. DAGS 09.05.14	HANNAÐ PZ	VERK.NR 8644-1
YFIRFARID PZ	TEIKNAÐ RS	Mælikvarði 1,500
TEIKN. NR 100	BREYTING	

Samþykkt
Páll Zóphóniasson