
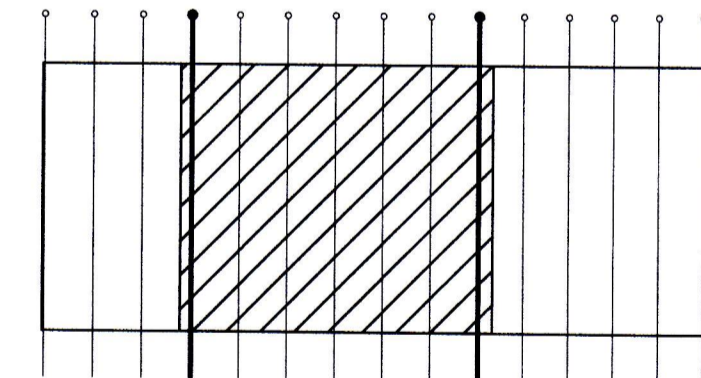
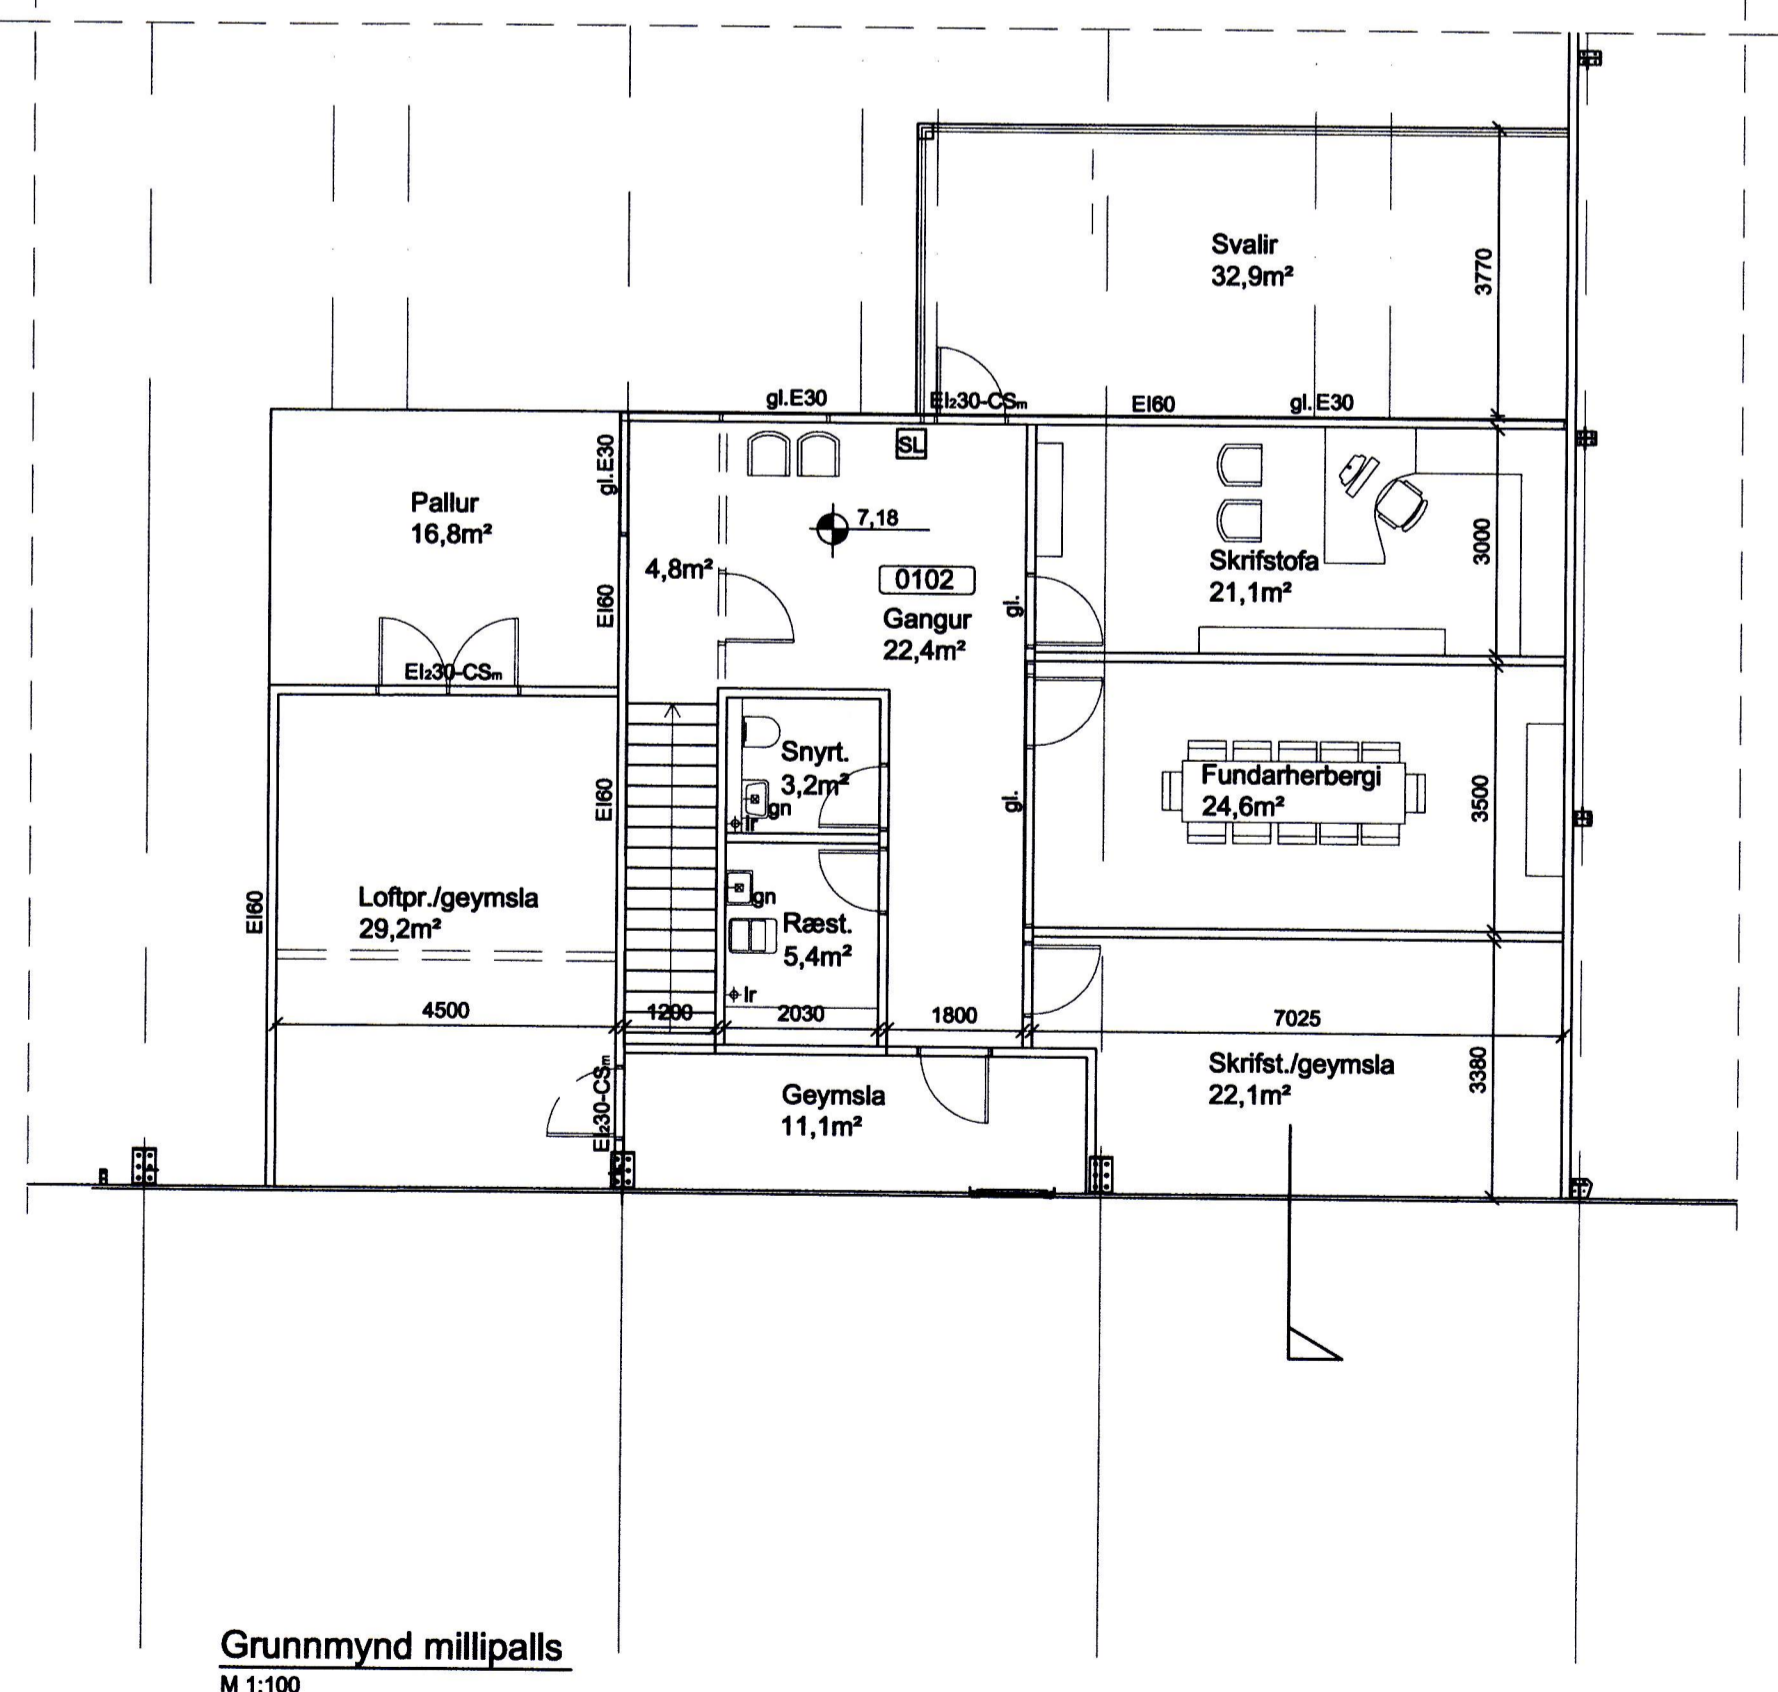


SAMÞYKKT AF BYGGINGAÁTTÁLINGU
28. JAN. 2015
Sigurður S. Þ.

ADALHÖNNUNUR

ÓTG. DAGS	ÓTGÁFUFERILL	HANNAÐ TEIGN. YFIRF.
B1	21.05.15 Breyting á önnri skýpólagi ofl.	SSI GH
B2	08.10.15 Breyting á innri skýpólagi, þakgluggum ofl.	SSI GH
B3	08.01.16 Uppfærsla, myndatölkning	SSI GH

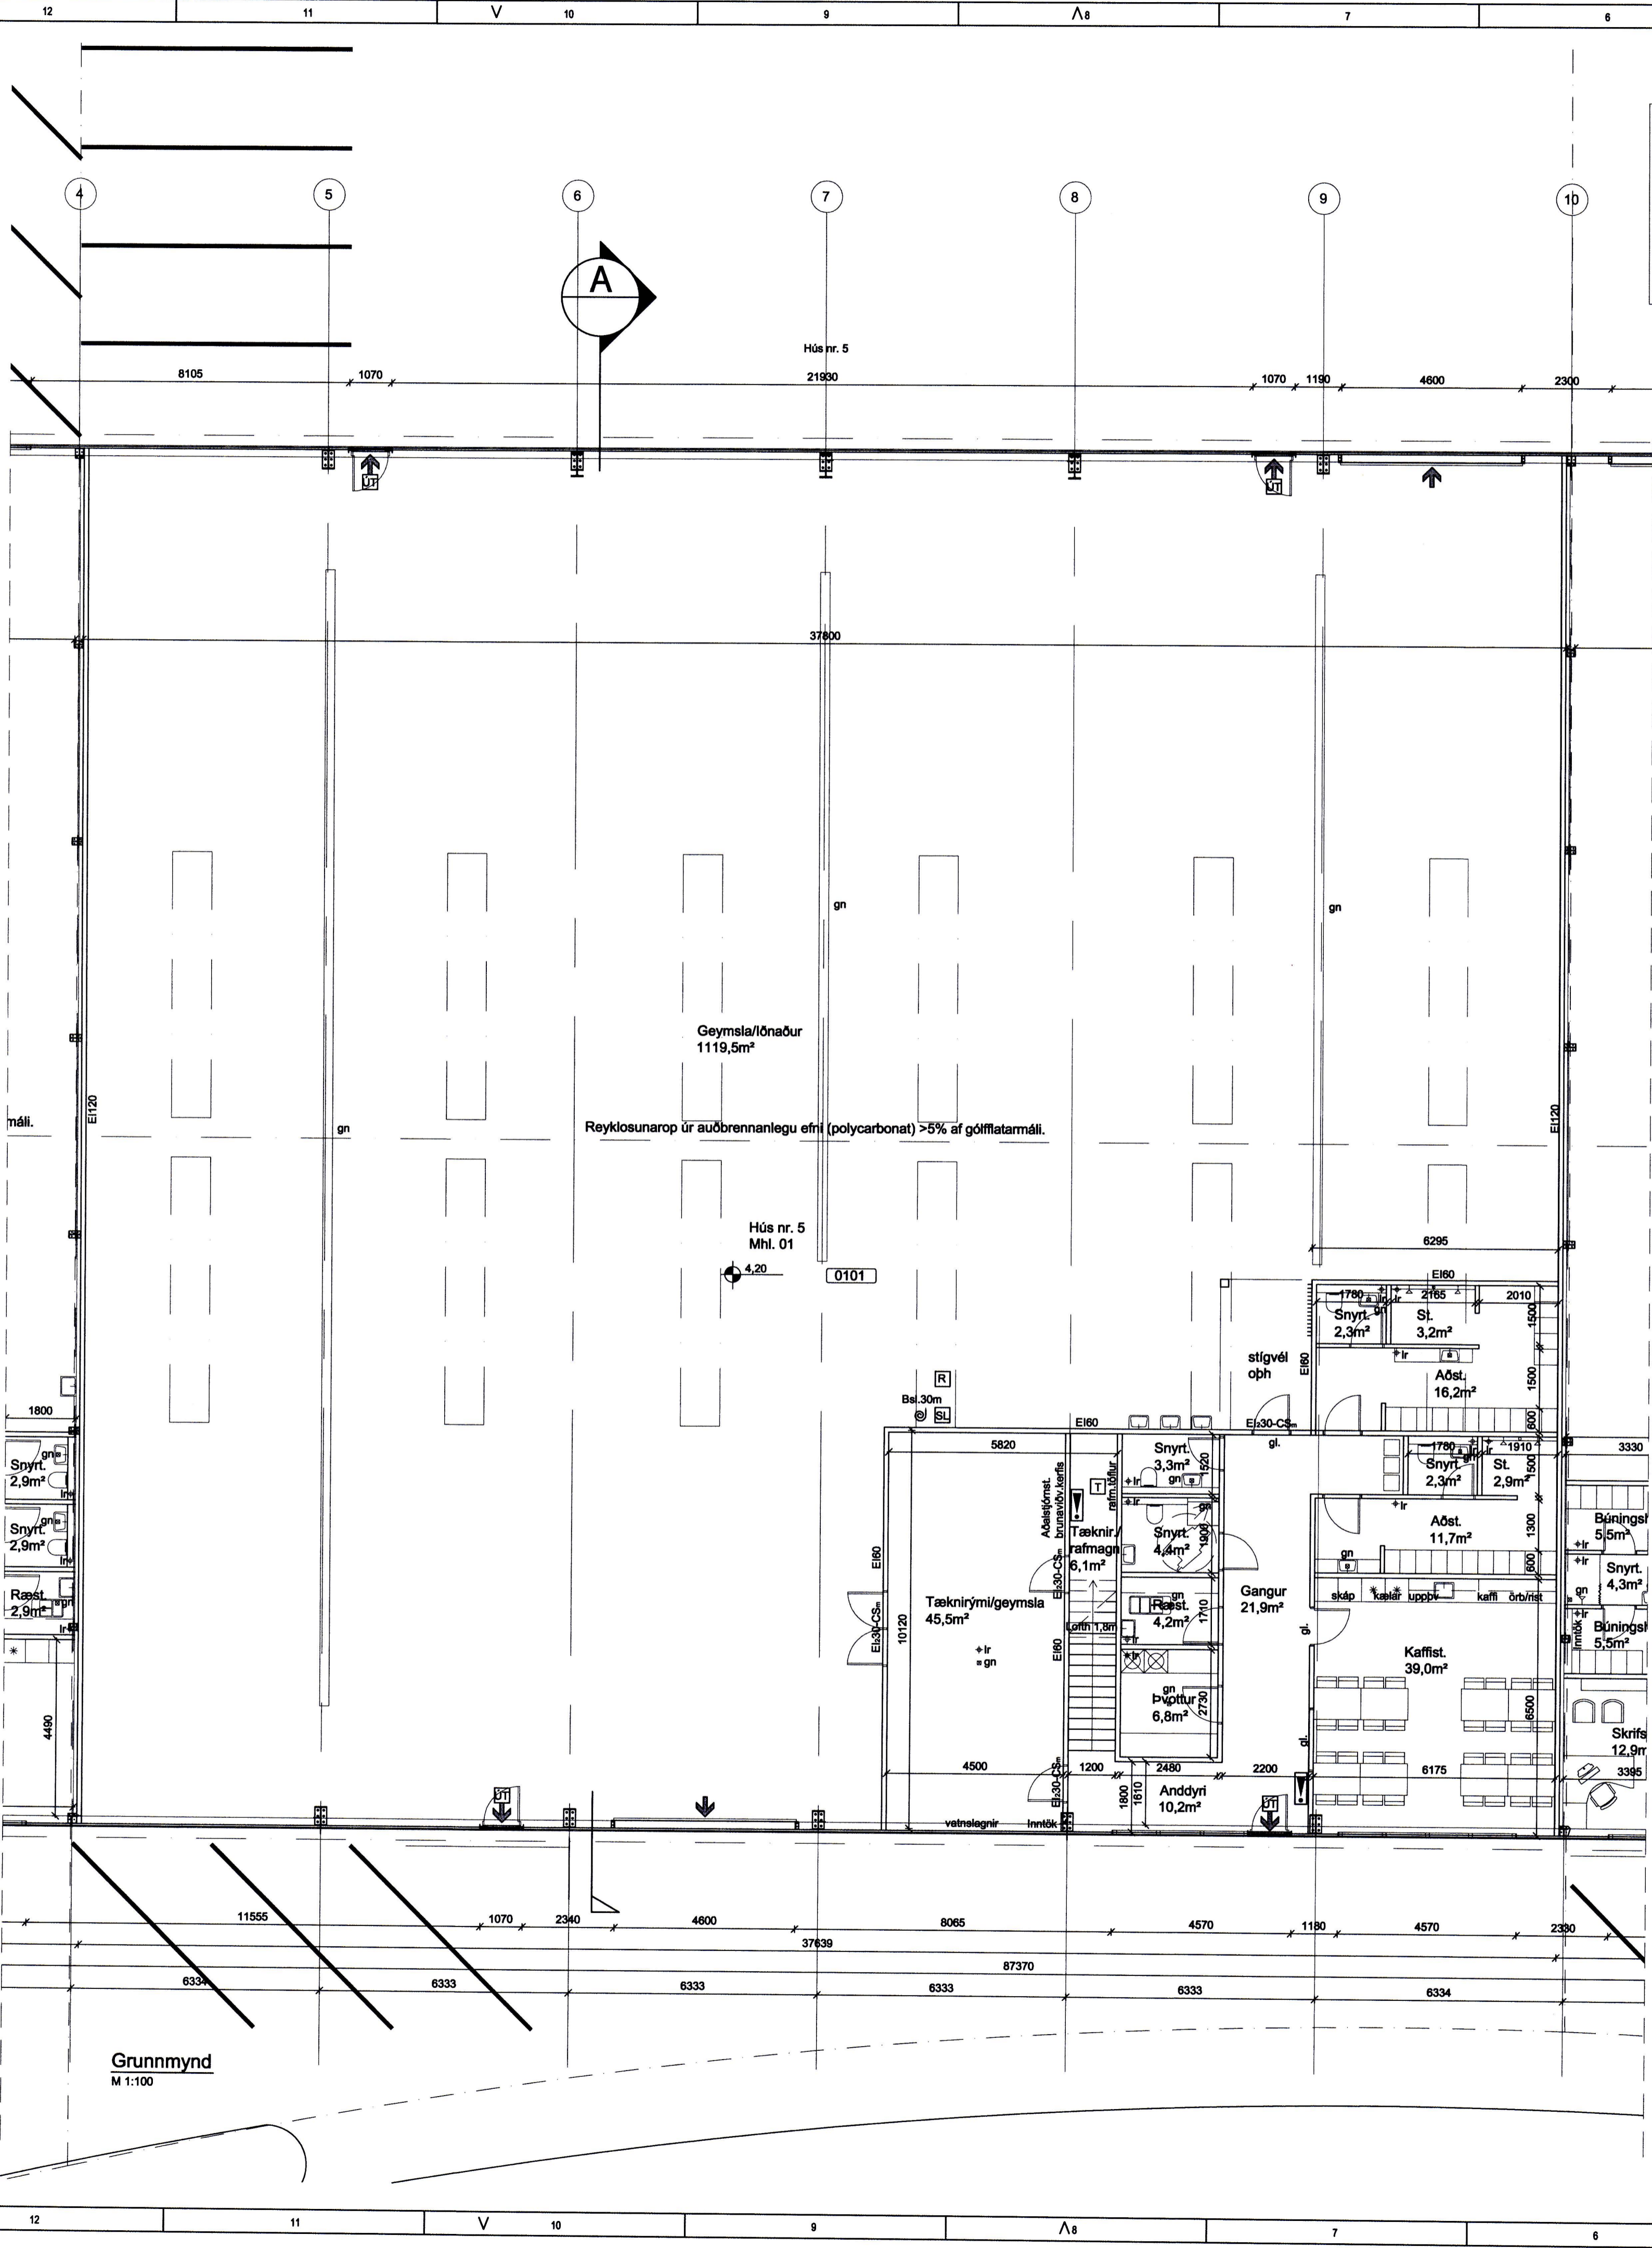

Lykilmynd

EFLA
VERKFRÆÐISTOFA
Sími: 412 6000 www.efla.is

Kleifar 5, Vestmannaeyjum
Geymslu/lónaðarhús
Grunnmynd

TEIGNNÖMUR	BLAÐSTÆRD	HANNAÐ
5567-001	A1	TEIGNAÐ: SSI
01 002-06		YFIRFARAÐ: GH
DAGS	MÆLIKVARÐI	ÓTGÁFA
Okt 2014	1:100	B3

SAMÞYKKT
Kennitala: Guðmundur Hjaltason kl. 070966-5579

O:\Langa ef_5567\001_Kleifar 3-5-7 - lónaðarhús09 Tæknirými\5567-001-002.dwg