

SKÝRINGAR

FRÁRENNISLAGNIR:
 Öll rör í jörðu skulu vera úr stífu PVC plasti, Grunnplasti nema annað sé tilgreint á teikningu.
 Minnsti halli á rörum er 20‰ og mesti halli á rörum er 300‰, nema annað sé tekið fram.
 Grafa skal fyrir rörum í þjappaða fyllingu.
 Undir rör sem grafin eru í óhreyfðan jarðveg skal fylla með a.m.k. 50cm grúsarfyllingu og þjappa vel.
 Umhverfis öll rör í jörðu skal setja a.m.k. 150mm sandlag og þjappa vel.
 Öll rör skal þétta með til þess gerðum gúmmihringjum.
 Að öðru leyti ber að hafa vinnu og öllum umbúnaði samkvæmt verkfýsingu og ÍST 65, eftir því sem við á.
 Hæðarkótar eru í metrum og miðast við rennisslötin í rörum.
 Önnur mál eru í millimetrum og miðast við miðjan stút.
 Á grunnmynd er almennt máttsett frá ytri brún sökkja.
 Öll rör með ónefndum halla hafa 20‰ halla eða skal leggja með jöfnum halla milli hæðarsettra brotpunkta.
 Ónefndar lagnir eru almennt ø100PVC.

- SKAMMSTAFANIR:**
- PVC PLASTRÖR, PVC (RAUDBRÚN)
 - PP PLASTRÖR, PP (GRÁ)
 - BR BRUNNUR
 - GN GÖLFNIDURFALL MEÐ VATNSLÁS
 - GSN GEGNUMSTREYMISNIDURFALL Í GÖLFI
 - BN ÞAKNIDURFALL
 - HL HANDLAUG
 - VS VATNSSALERNI
 - SB/ÞK STEYPIAÐ/ÞAKKAR
 - EV ELDHVÍSASKUR
 - UV UPPÞVOTTAVEL
 - ÞV ÞVOTTAVEL
 - RV SKOLVASKUR
 - NF ÚTINIDURFALL
 - HR HREINSISTÚTUR MEÐ LOKI
 - NS NEYÐARSTURTA
 - FN FALLSÞÍPA NR. N


STAÐSETNINGU STÚTA FYRIR HREINLÆTISTEKI SAMKVÆMT TEIKNINGU MÁ AÐEINS HAFA TIL VIÐMIÐUNAR OG ÞARF AÐ YFIRFARA OG AÐLAGA ÞEIM TÆKJUM SEM ENDANLEGA ERU VALIN.

- SKOLP
- REGNVATNSLÖGN
- JARÐVATNSLÖGN

SAMÞYKKT AF BYGGINGARFULLTRÚA
 17. Nóv. 2015

ADALHÖNNUBUR

ÚTG.	DAGS.	ÚTGÁFUFERILL	HANNAÐ TEKN. YFIRF.
B1	7.10.2015	Sand og olluskjölra við Nr. 3 o.fl.	GH
B2	12.11.2015	Þaknidurföll og lagnir	GH

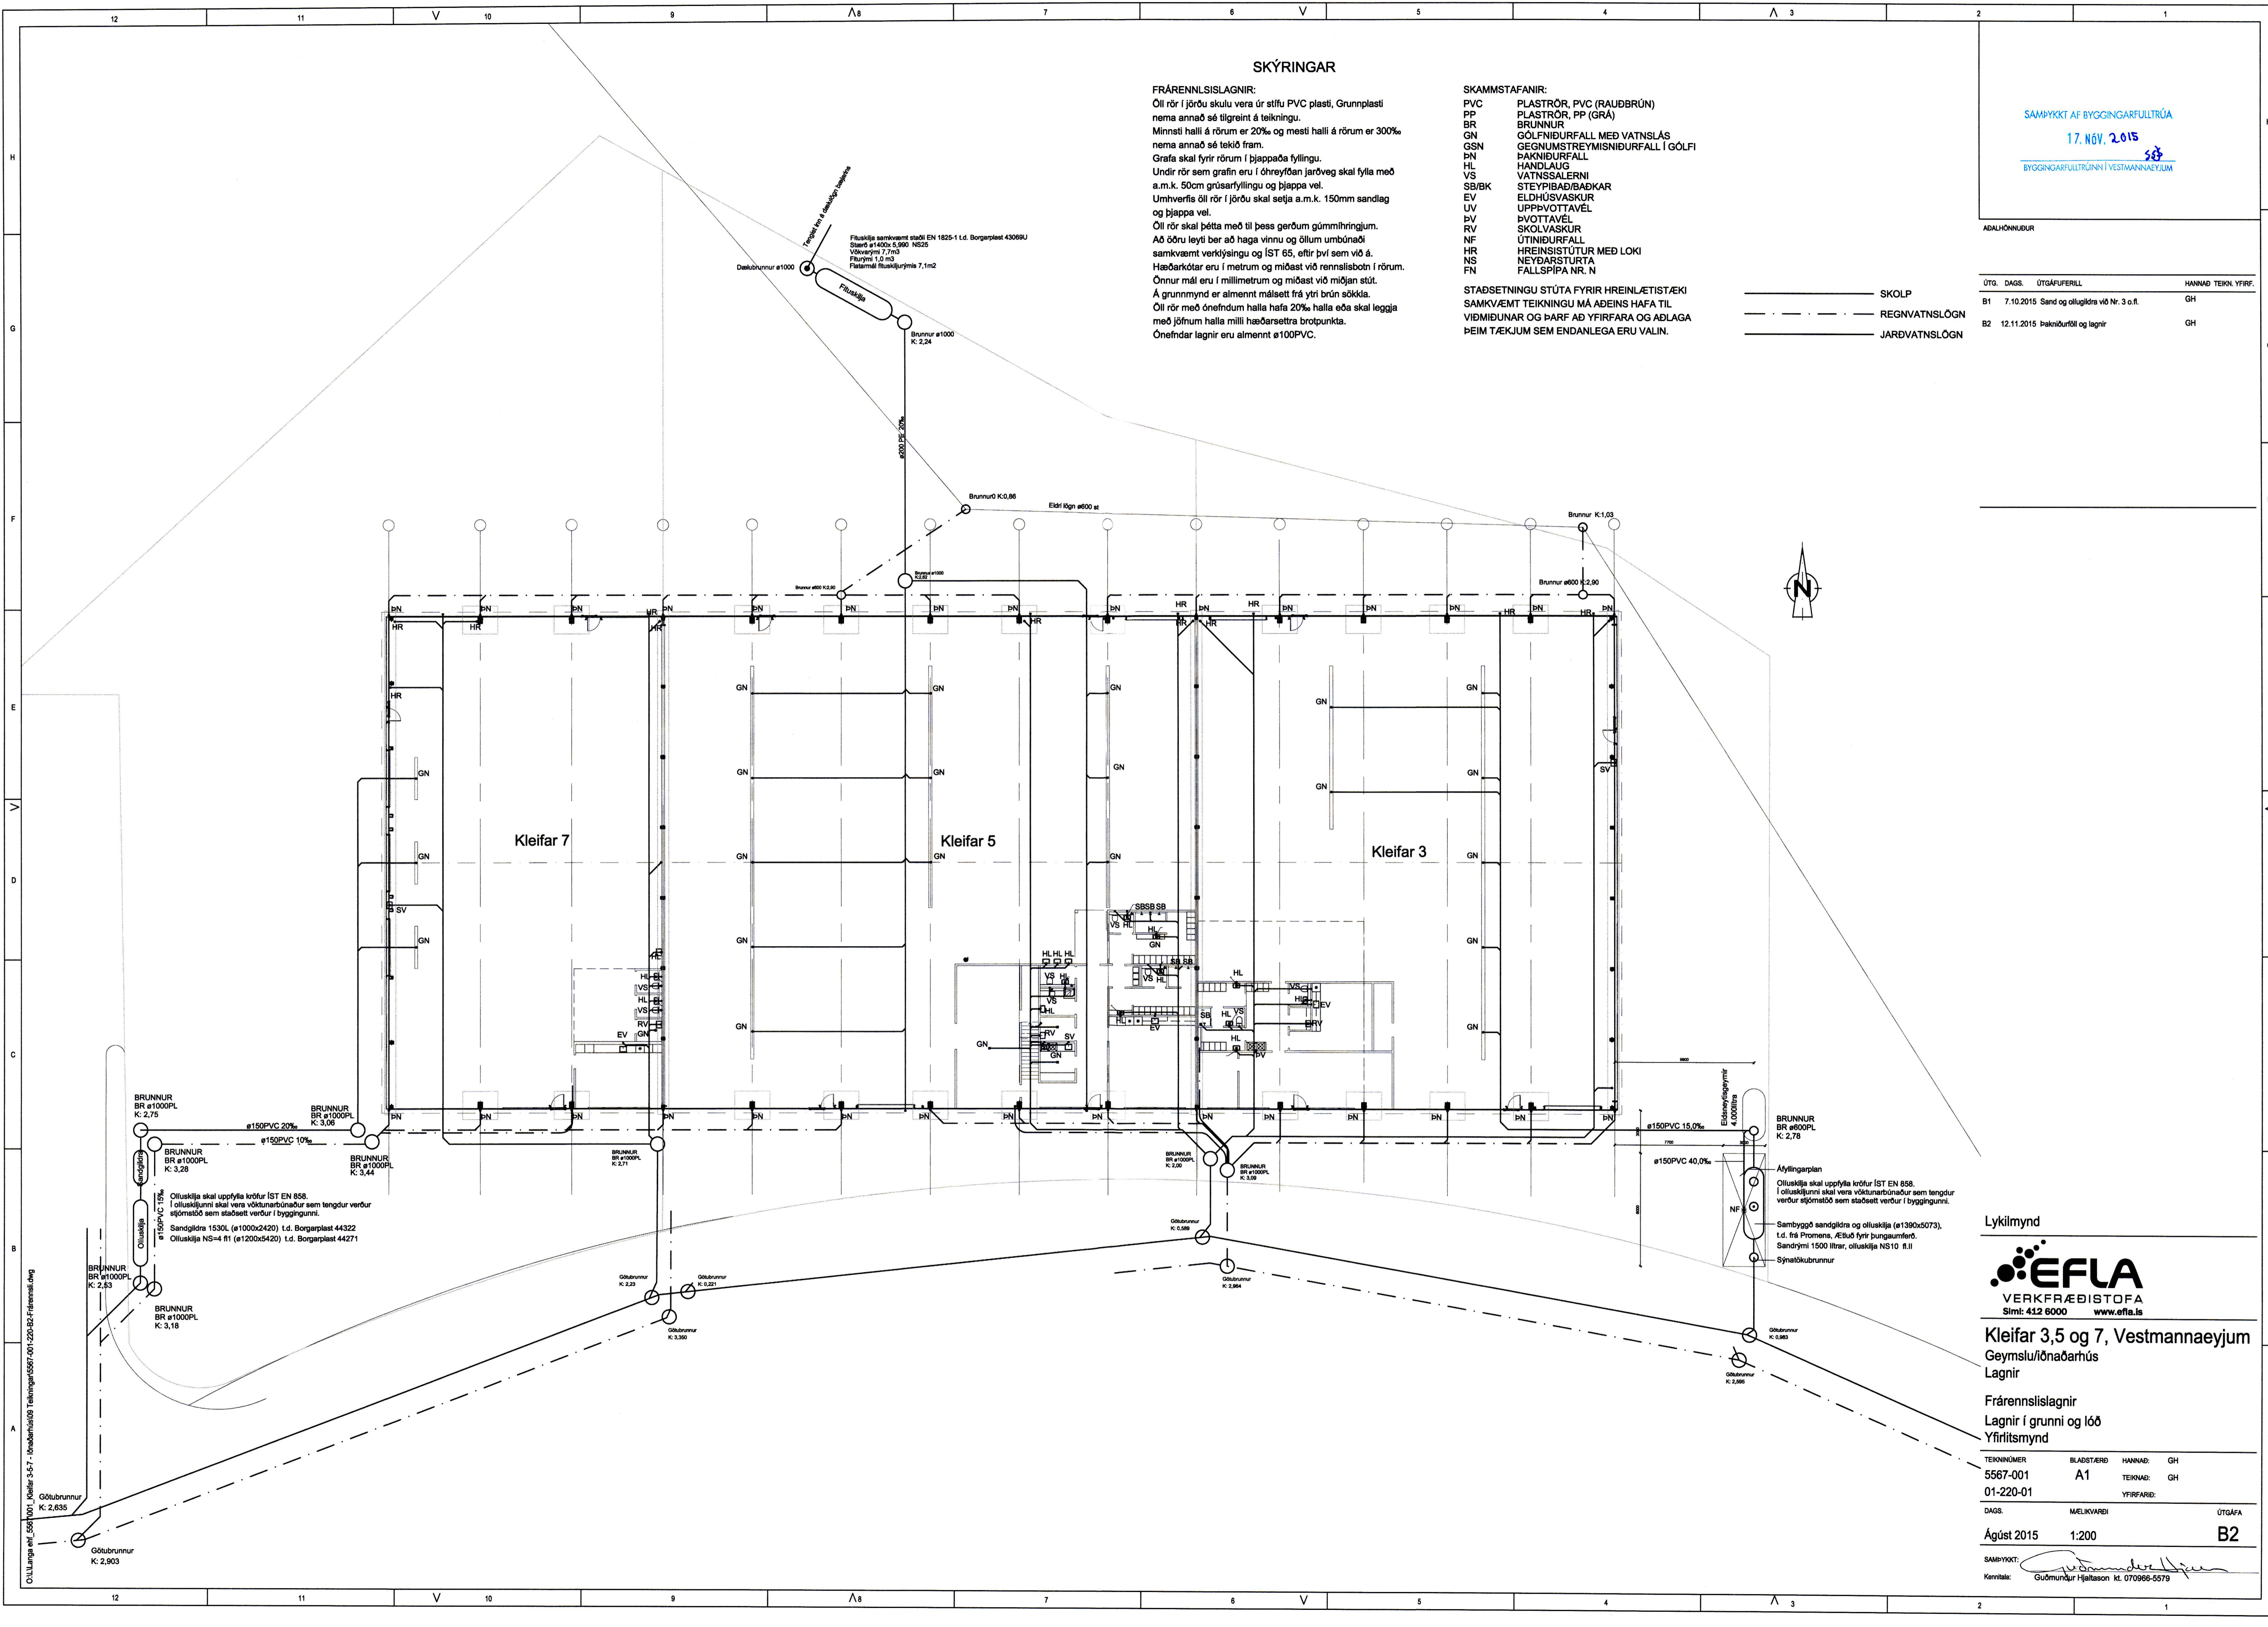

Kleifar 7

Kleifar 5

Kleifar 3

Lykilmynd

VERKFRÆÐISTOFA
 Sími: 412 6000 www.efla.is

Kleifar 3, 5 og 7, Vestmannaeyjum
 Geymslu/ðnaðarhús
 Lagnir

Frärennisslagir
 Lagnir í grunni og lóð
 Yfirlitsmynd

TEIKNINGARNÚMÉR	BLAÐSTÆR	HANNAÐ	GH
5567-001	A1	TEIKNAD:	GH
01-220-01		YFIRFARAD:	

DAGS.	MELKVARÐI	ÚTGÁFA
Ágúst 2015	1:200	B2

SAMÞYKKT:

Kennitala: Guðmundur Hjaltason kt. 070966-5579